



SITUASJONSKART


Eiendom:	Gnr: 94	Bnr: 93	Fnr: 0	Snr: 0
	Adresse: Stokksundveien 1266, 7177 REVSNES			
Hj.haver/Fester:				



**ÅFJORD
KOMMUNE**

Dato: 22/9-2020 Sign:

Målestokk
1:500

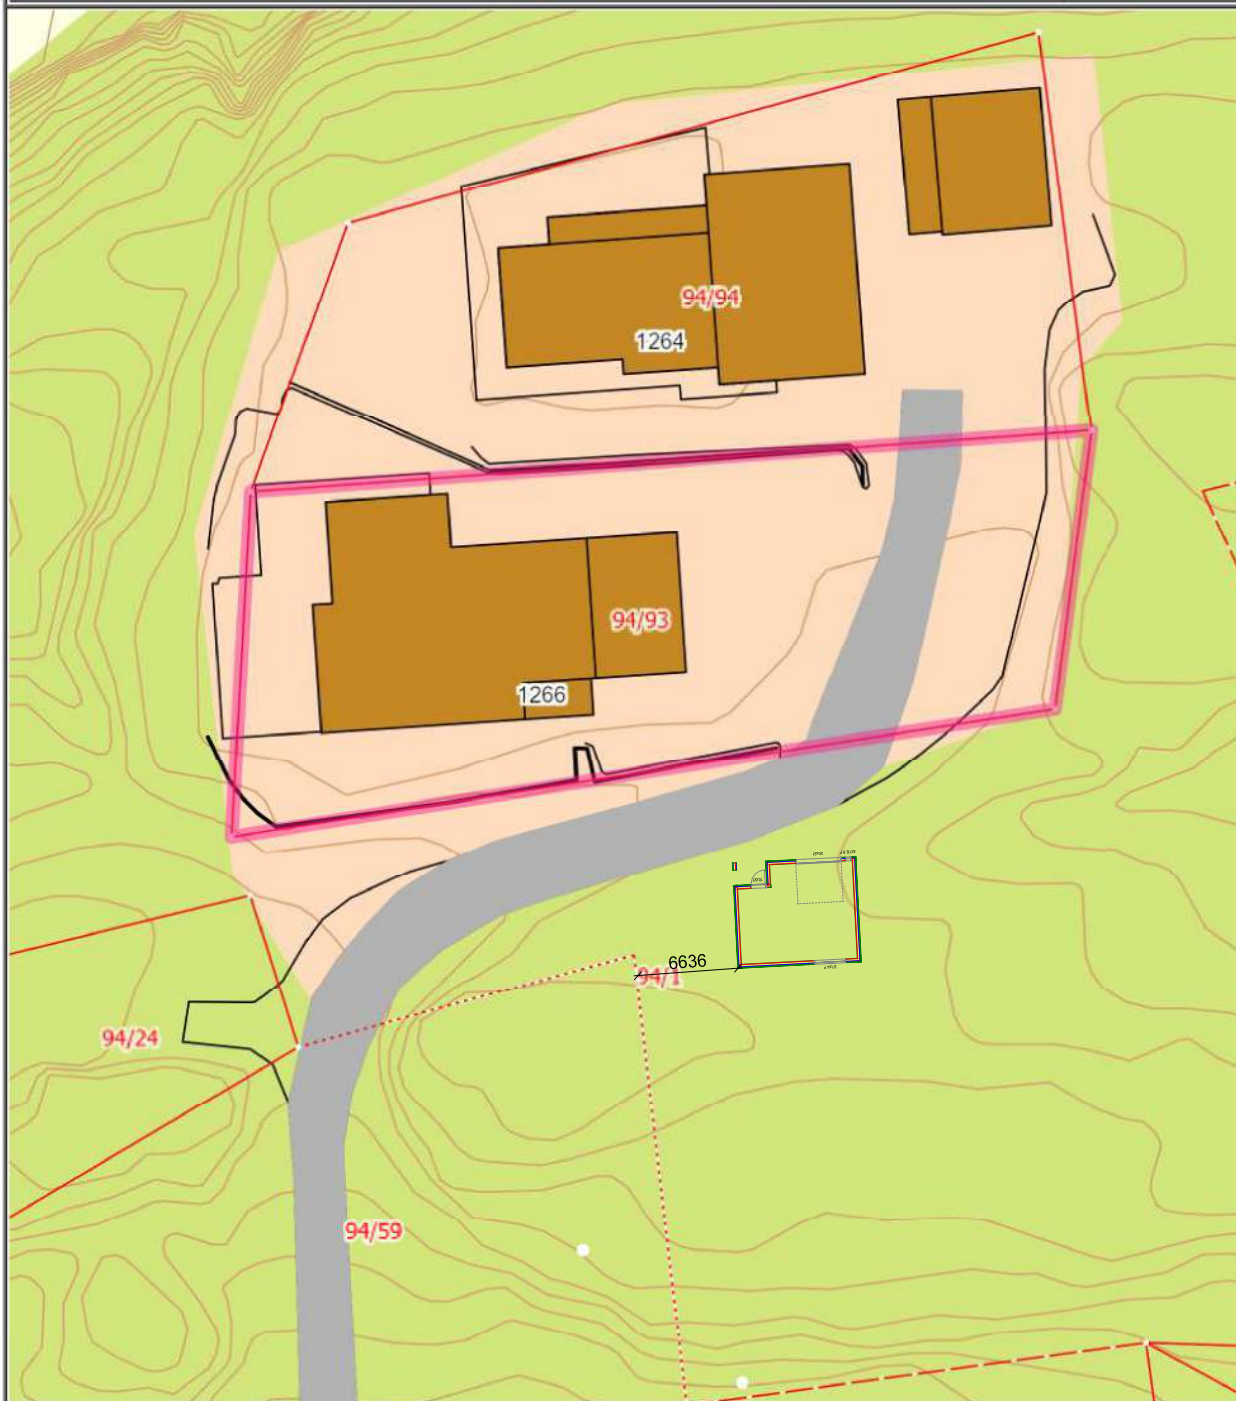

Det tas forbehold om at det kan forekomme feil på kartet, bla. gjelder dette eiendomsgrenser, ledninger/kabler, kummer m.m. som i forbindelse med prosjektering/anleggsarbeid må undersøkes nærmere.