



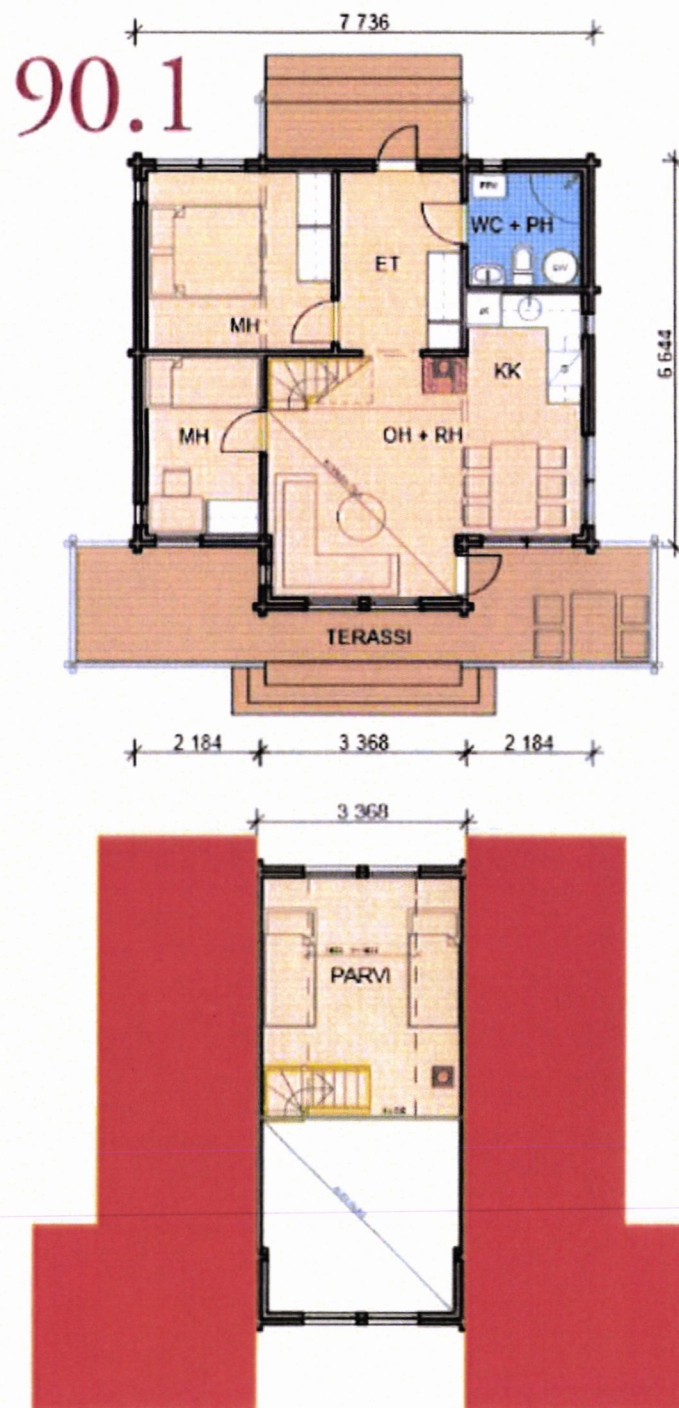

Kerrosala 61,5 m², kokonalsala 68,5 m² (mitoitus 92 mm hirrell
 Väningsyta 61,5 m², total ytan 68,5 m² (med 92 mm stock). • LI

BOTTEN 1:100

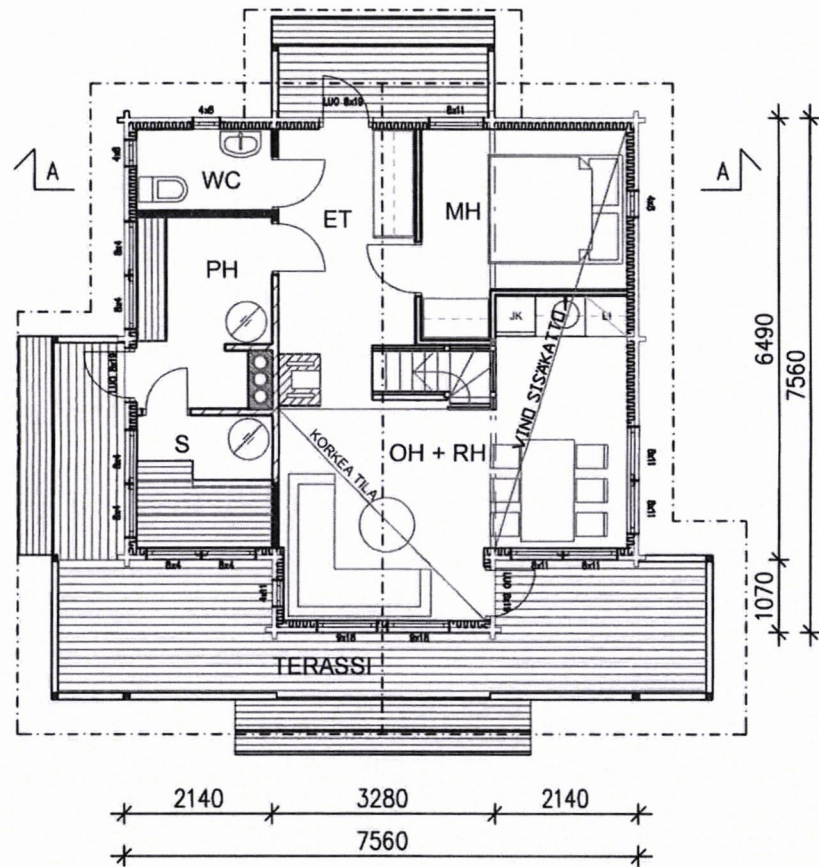

VÄNINGSYTA

61,5m²

TOTAL

68,5m²


VOLYM

211m³


HYVLAD STOCK

92x145mm


RÖKGÅNG 1:20

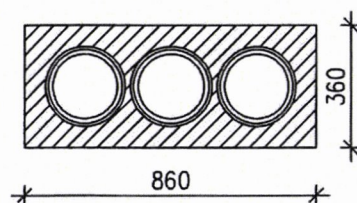


Schiedel RONDO PLUS TRIPLA T600
NI D3 G(50)
—skyddsavstånd enligt tillverkarens
direktiv

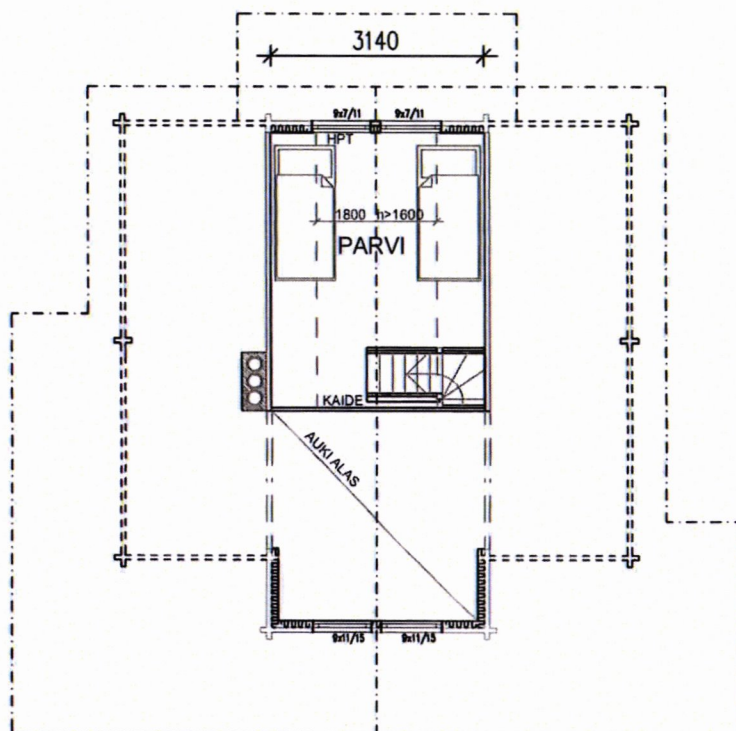

FASADERNA 1:100

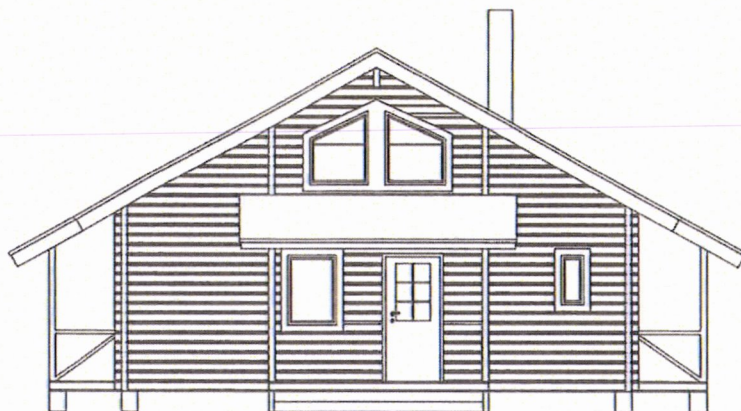

TVÅRSNITT 1:100

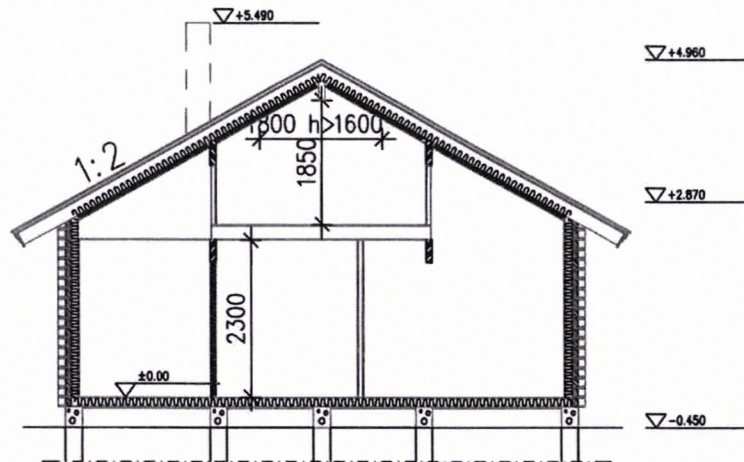

ÖB

- tak
- underbrädning
- underbeläggning
- uppräkningsribba
- takvasar + isolering 150
- fuktpapper
- panel

YV

- hyvlad stock
- glidregel + isolering 100mm
- fuktpapper
- panel



MB

- golvbräda
- mellanbottenvasar
- panel


NB

- golvbräda
- fuktpapper
- golvvasår k600 + isolering 100mm
- vindskydskiva
- trossbottenbräda



PILAR GRUDNING

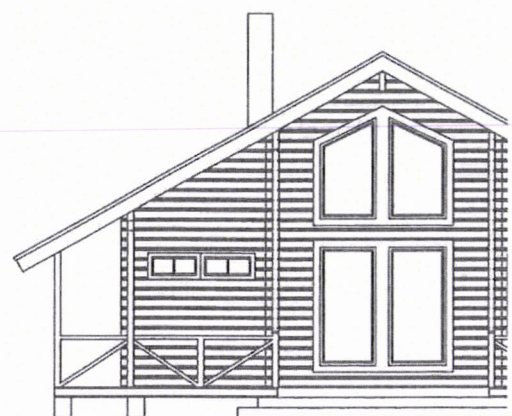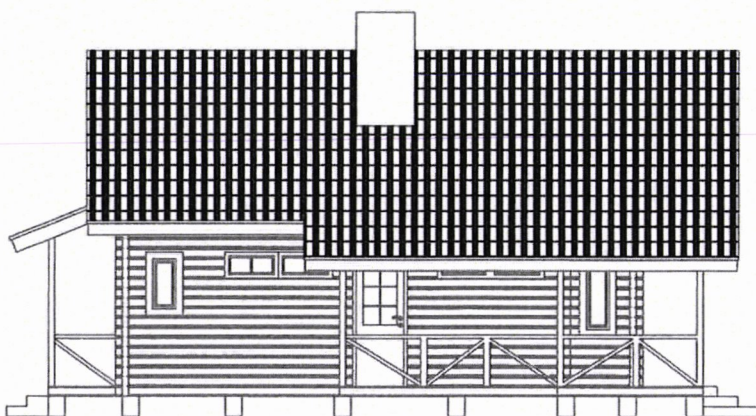

MATERIAL OCH FÄRGEN

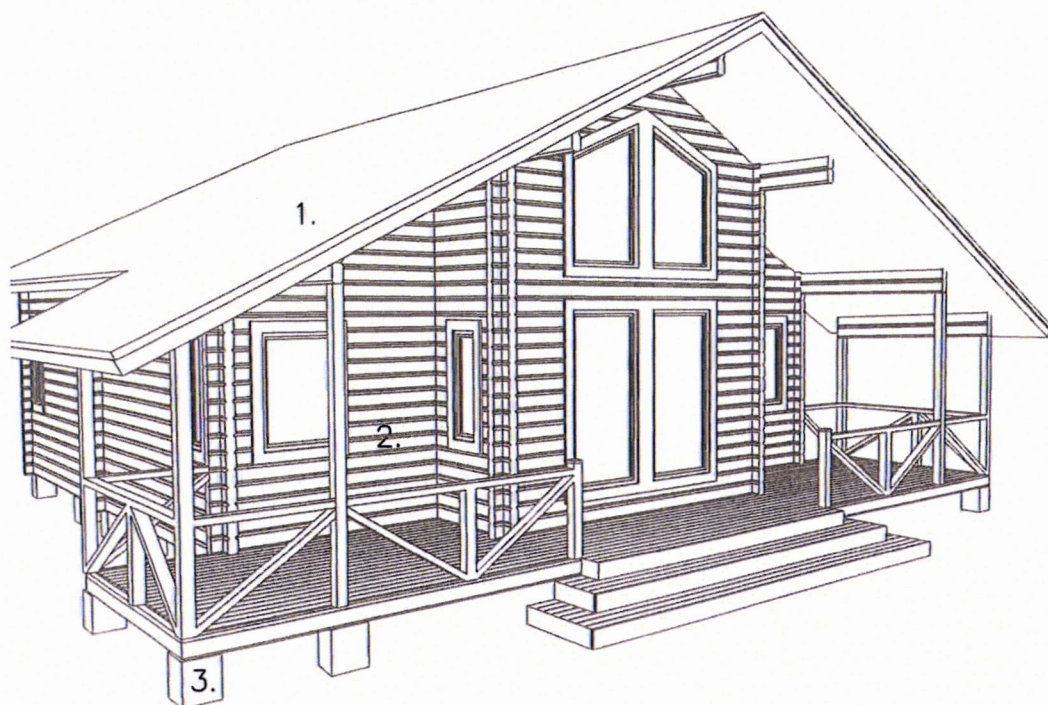

- 1.
TAK.....
- 2.
HYVLAD
STOCKI.....
- 3.
PELARGRUNDNING.....

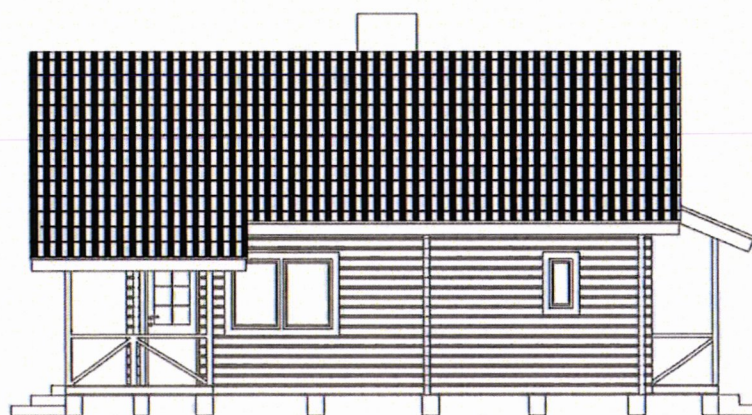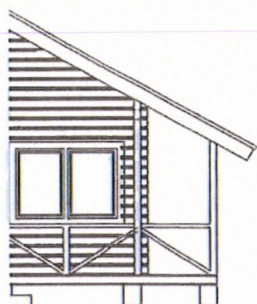

K.O.SA

RAKENI

NYBY

RAKENI

MAI'

PIL

INNOI

Voiva

PUH

KORTTELI/TILA	TONTTI/RNo	VIRANOMAISTEN MERKINTÖJÄ			
STOIMENPIDE		PIIRUSTUSLAJI	JUOKS.No		
3NATION		HUVUDRITNING	2		
KOHTTEEN NIMI JA OSOITE		PIIRUSTUKSEN SISÄLTÖ	MITTAKAAVAT		
MAHUVILA		BOTTEN	1:100		
		FASADERNA	1:100		
		TVÄRSNITT A-A	1:100		
IA S OY / Ultimate Market tie 21, 20780 Kaarina 2590200 , FAX 02-6355169		SUUN.ALA	TYÖ No	PIIR.No	MUUTOS
		ARK		MH90.2.70	
		PÄIVÄYS 10.9.2014	YHT.HENK. Tommi Järvinen, RI	