

07 DES. 2020

ÅFJORD KOMMUNE

**SITUASJONSKART**

Eiendom:

Gnr: 21

Bnr: 2

Fnr: 0

Snr: 0

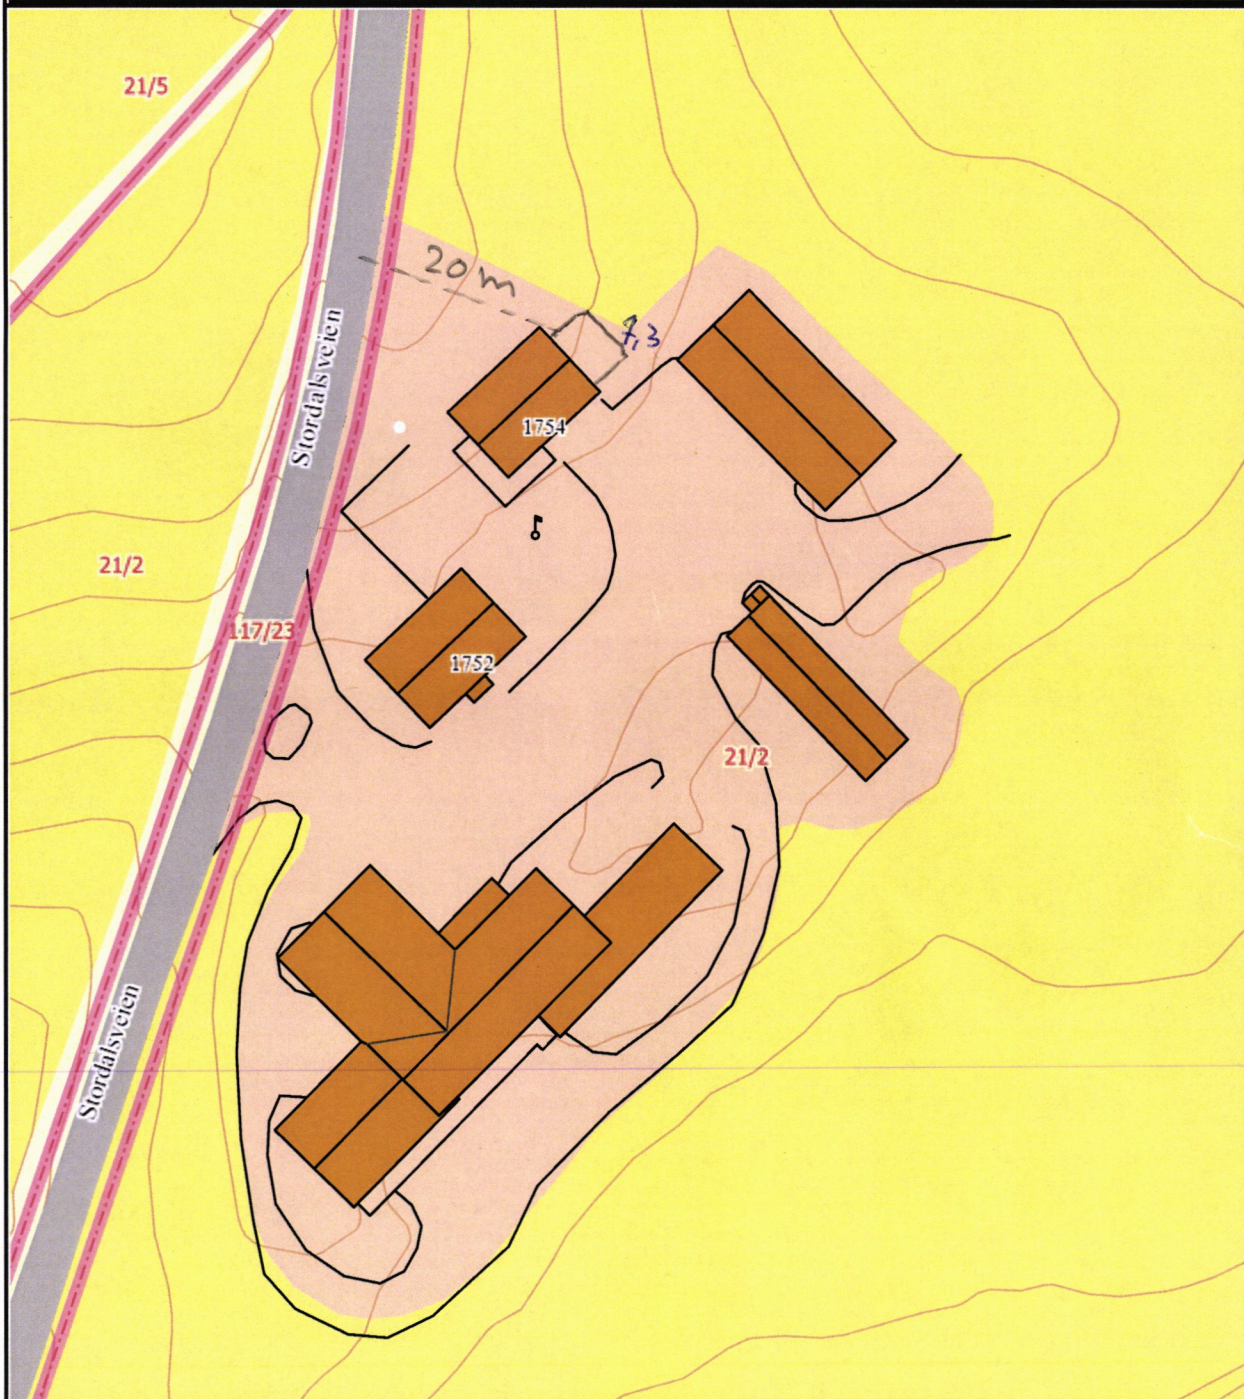
Adresse: Stordalsveien 1752, 7170 ÅFJORD, med flere

Hj.haver/Fester:

STJERN OLE TORSTEIN, STORDALSVEIEN 1754, 7170 ÅFJORD

**ÅFJORD
KOMMUNE**

Dato: 25/8-2020 Sign:

Målestokk
1:750

Det tas forbehold om at det kan forekomme feil på kartet, bla. gjelder dette eiendomsgrenser, ledninger/kabler, kummer m.m. som i forbindelse med prosjektering/anleggsarbeid må undersøkes nærmere.