


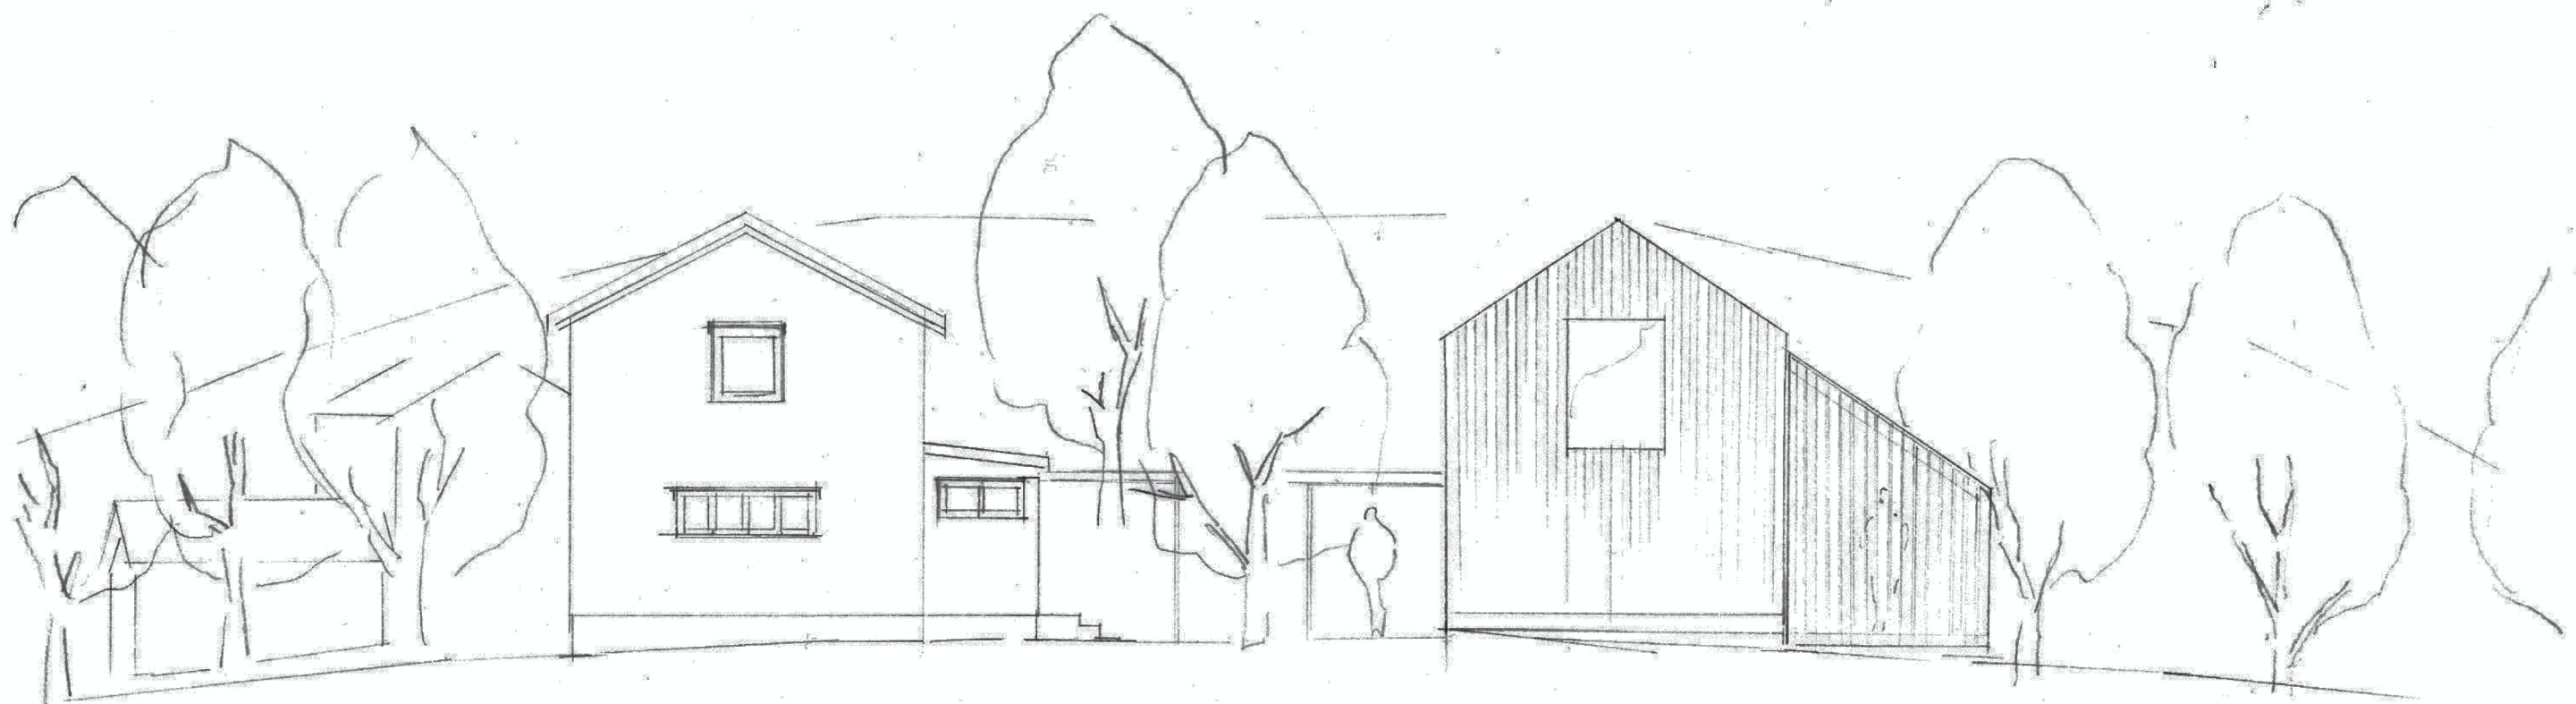

Studio Sjellsand AS

TEGNING VISER:
FASE:

Fasade Øst - Lysøya
Søknadstegninger

MÅLSTOKK:
DATO:

M 1:100
10.11.2020

Tegnings NR.: søk - 03

TEGNET AV:

August J. Schmidt Dipl.Ing. / Fosenkaia 4.b
7011 Trondheim / Tel. + 47 92-46-83-99
mail@arkitektaugust.no / www.arkitektaugust.no