


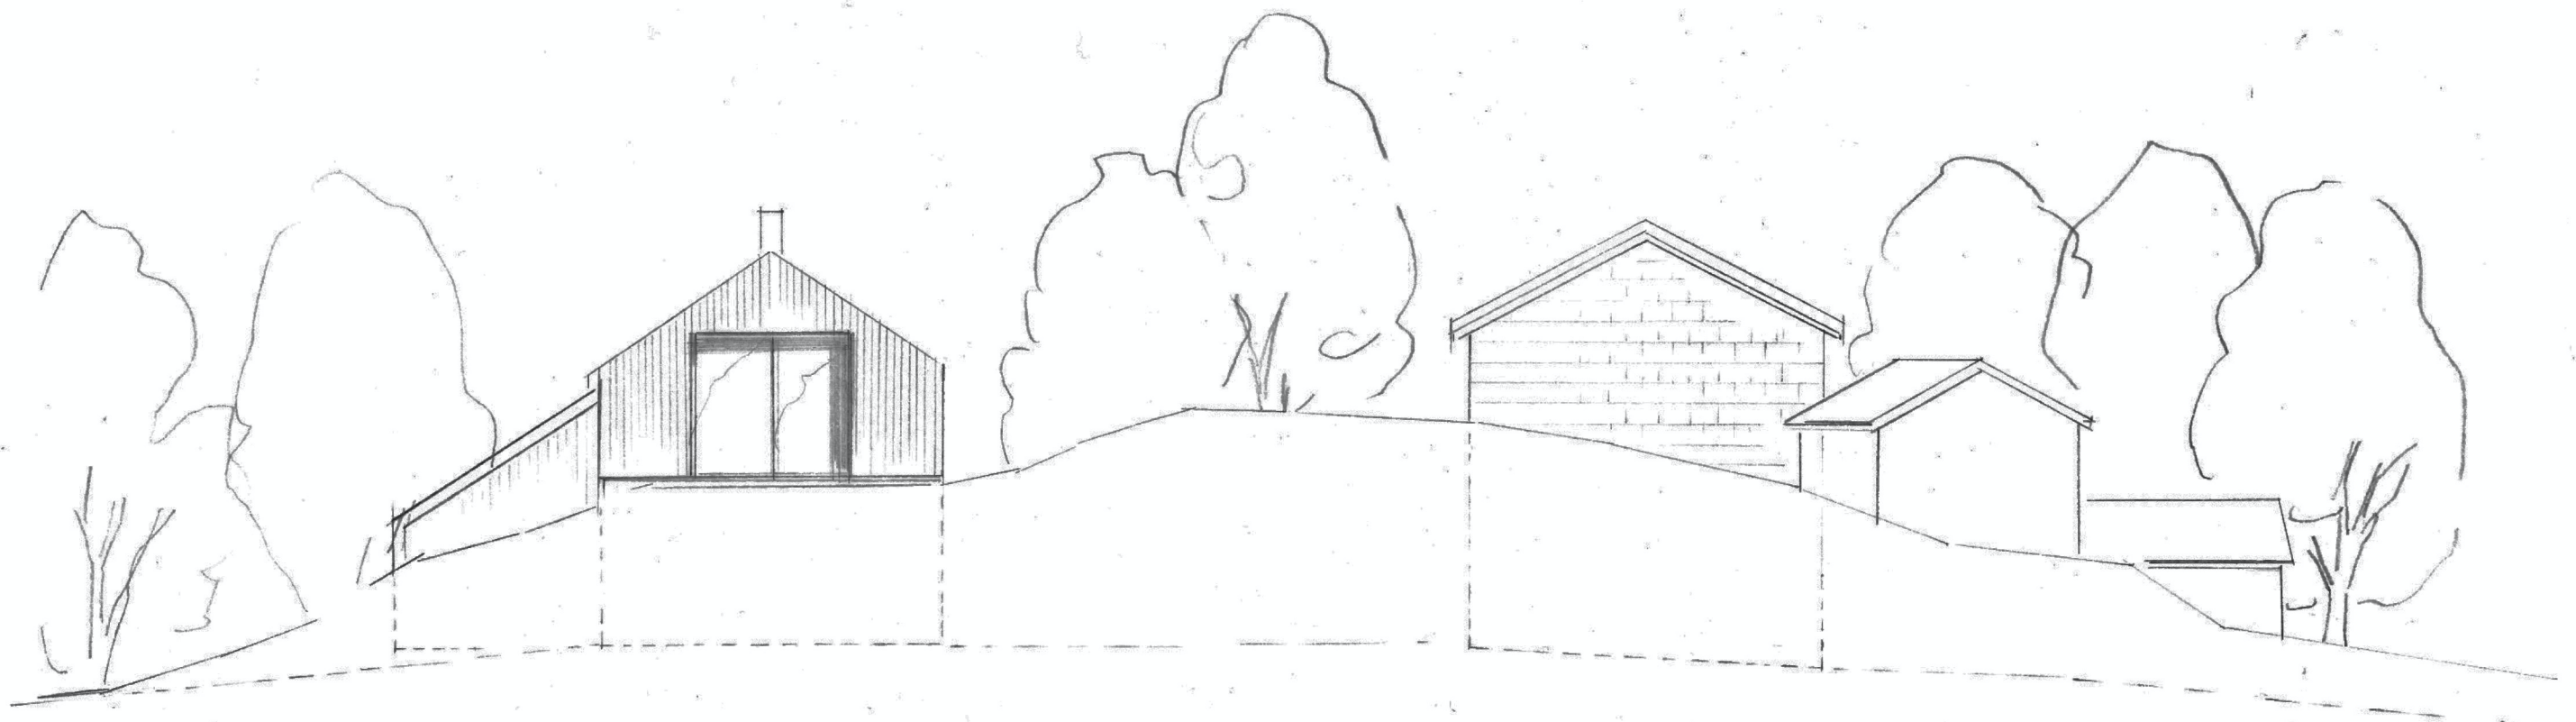

Studio Sjellsand AS

TEGNING VISER: Fasade Vest - Lysøya
FASE: Søknadstegninger

MÅLSTOKK: M 1:100
DATO: 10.11.2020

Tegnings NR.: søk - 05

TEGNET AV:

August J. Schmidt Dipl.Ing. / Fosenkaia 4.b
7011 Trondheim / Tel. + 47 92-46-83-99
mail@arkiteктаugust.no / www.arkiteктаugust.no