

Søknad om tillatelse til tiltak

etter plan- og bygningsloven § 20-3, jf. § 20-1

Opplysninger gitt i søknad eller vedlegg til søknaden vil bli registrert i matrikkelen.

☐ Rammetillatelse

☒ Ett-trinns søknadsbehandling

Oppfylles vilkårene for 3 ukers saksbehandling, jf. § 21-7 annet ledd? ☒ Ja ☐ Nei

Erklæring om ansvarsrett for ansvarlig søker

Tiltaksklasse SØK

Foreligger sentral godkjenning? ☐ Ja ☐ Nei



Berører tiltaket eksisterende eller fremtidige arbeidsplasser? ☐ Ja ☐ Nei

Hvis ja, skal samtykke innhentes fra Arbeidstilsynet før igangsetting av tiltaket. Byggblankett 5177 med vedlegg.

Berører tiltaket byggverk oppført før 1850, jf. Kulturminneloven § 25, andre ledd? ☐ Ja ☐ Nei

Hvis ja, skal uttalelse fra fylkeskommunen foreligge før igangsetting av tiltaket.

Søknaden gjelder							
Eiendom/ byggested	Gnr. 9	Bnr. 16	Festenr.	Seksjonsnr.	Bygningsnr.	Bolignr.	Kommune
	Adresse humstadveien 182				Postnr. 7170	Poststed AFJORD	
Planlagt bruk/formål	☐ Bolig ☐ Fritidsbolig ☐ Garasje ☐ Annet:						Bygn.typekode (jf. s. 2)
Tiltakets art pbl § 20-1 (flere kryss mulig)	Nye bygg og anlegg	☐ Nytt bygg *) ☐ Parkeringsplass *) ☐ Anlegg ☐ Veg ☐ Vesentlig terrenginngrep					
	Endring av bygg og anlegg	☒ Tilbygg, påbygg, underbygg *) ☐ Fasade					
		☐ Konstruksjon ☐ Reparasjon ☐ Ombygging ☐ Anlegg					
	Endring av bruk	☐ Bruksendring ☐ Vesentlig endring av tidligere drift					
	Riving	☐ Hele bygg *) ☐ Deler av bygg *) ☐ Anlegg					
	Bygn.tekn. installasj.**)	☐ Nyanlegg *) ☐ Endring ☐ Reparasjon					
	Endring av bruks-enhet i bolig	☐ Oppdeling ☐ Sammenføyning					
	Innhegning, skilt	☐ Innhegning mot veg ☐ Reklame, skilt, innretning e.l.					
☐ Annet:		Beskriv					
*) Byggblankett 5175 fylles ut og vedlegges. (Vedlegg gruppe A) **) Gjelder kun når installasjonen ikke er en del av et større tiltak.							

Vedlegg			
Beskrivelse av vedlegg	Gruppe	Nr. fra – til	Ikke relevant
Opplysninger om ytre rammer og bygningsspesifikasjon for tiltaket (Byggblankett 5175)	A	1 – 2	☐
Dispensasjonssøknad (begrunnelse/vedtak) (pbl kap. 19)	B	–	☐
Nabovarsling (Kvittering for nabovarsel/Opplysninger gitt i nabovarsel/nabomerknader/kommentarer til nabomerknader)	C	1 – 2	☐
Situasjonsplan, avkjørselsplan bygning/eiendom	D	1 –	☐
Tegninger	E	1 – 2	☐
Redegjørelser/kart	F	–	☐
Erklæring om ansvarsrett/gjennomføringsplan	G	1 – 2	☐
Boligspesifikasjon i Matrikkelen	H	–	☐
Uttalelse/vedtak fra annen offentlig myndighet	I	–	☐
Andre vedlegg	Q	–	☐

Erklæring og underskrift

Ansvarlig søker bekrefter at hele tiltaket belegges med ansvar, og dekker kravene i henhold av plan- og bygningsloven. En er kjent med reglene om straff og sanksjoner i pbl kap. 32 og at det kan medføre reaksjoner dersom det gis uriktige opplysninger. Foretaket forplikter seg til å stille med nødvendig kompetanse i tiltaket, jf. SAK10 kap. 10 og 11.

Ansvarlig søker for tiltaket				Tiltakshaver	
Foretak		Org.nr.		Navn	
ODD-PETTER HOSEN AS		947714821		RANDI OG ODDBJØRN RØMMA	
Adresse				Adresse	
Stokkøyveien 607				humstadveien 182	
Postnr.		Poststed		Postnr.	
7178		STOKKØY		7170 AFJORD	
Kontaktperson		Telefon		Eventuelt organisasjonsnummer	
Odd Petter Hosen		41928468			
E-post		Mobiltelefon		E-post	
hosen@hosen.no		41928468		o-romma@online.no	
Dato		Underskrift		Dato	
16.12.2020		Odd-Petter Hosen		16.12.20	
Gjentas med blokkbokstaver				Underskrift	
ODD PETTER HOSEN				Oddbjørn Rømme	
				Randi Nilsen Rømme	
				ODDBJØRN RØMMA	
				RANDI NILSEN RØMMA	

Fakturaadresse

Navn	
Randi Og Oddbjørn Rømme	
Adresse	
humstadveien 182	
Postnr.	Poststed
7170	AFJORD
Eventuelt organisasjonsnummer	

Bygningsopplysninger som føres i matrikkelen		
Næringsgruppekode x	Oppgi kode for hvilken næring brukeren av bygningen tilhører. Bygninger som brukes til flere formål skal kodes etter den næringen som opptar størst del av arealet. Unntak: Næringsgruppekode «X» skal kun brukes når bygget bare har areal til boligformål.	
Næringsgrupper – gyldige koder		
A Jordbruk, skogbruk og fiske	H Transport og lagring	P Undervisning
B Bergverksdrift og utvinning	I Overnattings- og serveringsvirksomhet	Q Helse- og sosialtjenester
C Industri	J Informasjon og kommunikasjon	R Kulturell virksomhet, underholdning og fritidsaktiviteter
D Elektrisitets-, gass-, damp- og varmtvannsforsyning	K Finansierings- og forsikringsvirksomhet	S Annen tjenesteyting
E Vannforsyning, avløps- og renovasjonsvirksomhet	L Omsetning og drift av fast eiendom	T Lønnet arbeid i private husholdninger
F Bygge- og anleggsvirksomhet	M Faglig, vitenskapelig og teknisk tjenesteyting	U Internasjonale organisasjoner og organer
G Varehandel, reparasjon av motorvogner	N Forretningsmessig tjenesteyting	X Bolig
	O Offentlig administrasjon og forsvær, trykdeordninger underlagt offentlig forvaltning	Y Annet som ikke er næring.

Plassering av tiltaket		
Er det strømførende linje/kabel eller nettstasjon/transformator i, over eller i nærheten av tiltaket?	☐ Ja ☒ Nei	Vedlegg nr. Q –
Hvis ja, må avklaring med berørte myndigheter/rettighetshaver være dokumentert		
Kan vann og avløpsledninger være i konflikt med tiltaket?	☐ Ja ☐ Nei	Vedlegg nr. Q –
Hvis ja, må avklaring med berørt rettighetshaver være dokumentert		

Krav til byggegrunn (pbl § 28-1)		
Skal byggverket plasseres i område med fare for:		
Flom (TEK17 § 7-2)	Skal byggverket plasseres i flomutsatt område? ☒ Nei ☐ Ja Hvis ja, angi sikkerhetsklasse:	☐ F1 (liten konsekvens og sannsynlighet lavere enn 1/20 år) ☐ F2 (middels konsekvens og sannsynlighet lavere enn 1/200 år) ☐ F3 (stor konsekvens og sannsynlighet lavere enn 1/1000 år)
Skred (TEK17 § 7-3)	Skal byggverket plasseres i skredutsatt område? ☒ Nei ☐ Ja Hvis ja, angi sikkerhetsklasse:	☐ S1 (liten konsekvens og sannsynlighet lavere enn 1/100 år) ☐ S2 (middels konsekvens og sannsynlighet lavere enn 1/1000 år) ☐ S3 (stor konsekvens og sannsynlighet lavere enn 1/5000 år)
Andre natur- og miljøforhold (pbl § 28-1)	☐ Nei ☐ Ja Dersom ja, beskriv kompenserende tiltak i vedlegg	Vedlegg nr. F –

Tilknytning til veg og ledningsnett		
Adkomst vegloven §§ 40-43 pbl § 27-4	Gir tiltaket ny/endret adkomst? ☐ Ja ☒ Nei	Tomta har adkomst til følgende veg som er opparbeidet og åpen for alminnelig ferdsel: ☐ Riksveg/fylkesveg Er avkjøringstillatelse gitt? ☐ Ja ☐ Nei ☐ Kommunal veg Er avkjøringstillatelse gitt? ☐ Ja ☐ Nei ☐ Privat veg Er vegrett sikret ved tinglyst erklæring? ☐ Ja ☐ Nei
Vann-forsyning pbl § 27-1	Tilknytning i forhold til tomta ☐ Offentlig vannverk ☐ Privat vannverk ☐ Annen privat vannforsyning, innlagt vann ☐ Annen privat vannforsyning, ikke innlagt vann Dersom vanntilførsel forutsetter tilknytning til annen privat ledning eller krysser annens grunn, foreligger rettighet ved tinglyst erklæring?	Beskriv Vedlegg nr. Q –
Avløp pbl § 27-2	Tilknytning i forhold til tomta ☐ Offentlig avløpsanlegg ☐ Privat avløpsanlegg Skal det installeres vannklosett? ☐ Ja ☐ Nei Foreligger utslippstillatelse? ☐ Ja ☐ Nei Dersom avløpsanlegg forutsetter tilknytning til annen privat ledning eller krysser annens grunn, foreligger rettighet ved tinglyst erklæring?	Vedlegg nr. Q –
Overvann	Takvann/overvann føres til: ☐ Avløpssystem ☒ Terreng	Vedlegg nr. Q –

Løfteinnretninger		
Er det i bygningen løfteinnretninger som omfattes av TEK?	Søkes det om slik innretning installert?	Hvis ja, søtt X
☐ Ja ☒ Nei	☐ Ja ☒ Nei	☐ Heis ☐ Trappeheis ☐ Løfteplattform ☐ Rulletrapp eller rullende fortau

Vedlegg nr.

A-



Opplysninger om tiltakets ytre rammer og bygningsspesifikasjon

Vedlegg til Byggblatt 5174

Beskrivelse av hvordan tiltaket oppfyller byggesaksbestemmelsene, planbestemmelsene og planvedtak etter plan- og bygningsloven (pbl) innenfor angitte områder

Opplysningene gjelder						
Eiendom/ byggested	Gnr.	Bnr.	Festenr.	Seksjonsnr.	Bygningsnr.	Bolignr.
	9	16				
	Adresse humstadveien 182				Postnr. 7170	Poststed ÅFJORD
Forhåndskonferanse						
Pbl § 21-1	Forhåndskonferanse er avholdt og referat foreligger ☐ Ja ☒ Nei					
Dispensasjonssøknad. Unntak og fravik fra TEK						
Pbl Kap. 19	Det søkes dispensasjon fra bestemmelsene i: (begrunnelse for dispensasjon gis på eget ark) ☐ Plan- og bygningsloven med forskrifter ☐ Kommunale vedtekter/forskrifter til pbl ☐ Arealplaner ☐ Vegloven					Vedlegg nr. B -
Pbl § 31-2	☐ Det søkes om unntak fra TEK for eksisterende byggverk (pbl § 31-2) Redegjørelse i eget vedlegg					Vedlegg nr. B -
Arealdisponering						
Planstatus mv.	Sett kryss for gjeldende plan ☐ Arealdel av kommuneplan ☐ Reguleringsplan ☒ Bebyggelsesplan ☐ Eventuelt andre planer					
	Navn på plan					
	Reguleringsformål i arealdel av kommuneplan/reguleringsplan/bebyggelsesplan - beskriv					
	Velg aktuell kolonne iht. beregningsregel angitt i gjeldende plan*					
		%-BYA	BYA	%-BRA / %-TU	BRA	U-grad
	a. Grad av utnyttning iht. gjeldende plan	%	m ²	%	m ²	
Tomtearealet	b. Byggeområde/grunneiendom**		m ²		m ²	m ²
	c. Ev. areal som trekkes fra iht. beregn.regler	-	m ²	-	m ²	
	d. Ev. areal som legges til iht. beregn.regler					+ m ²
	e. Beregnet tomteareal (b - c) eller (b + d)	=	0 m ²	=	0 m ²	= 0 m ²
Grad av utnyttning	Arealbenevnelse	BYA	BYA	BRA	BRA	BT
	f. Beregnet maks. byggeareal iht. plan (jf. a. og e.)	0 m ²	m ²	0 m ²	m ²	0 m ²
	g. Areal eksisterende bebyggelse	m ²	121,60 m ²	m ²	m ²	m ²
	h. Areal som skal rives	-	m ²	-	m ²	- m ²
	i. Areal ny bebyggelse	+ m ²	+ 24,00 m ²	+ m ²	+ m ²	+ m ²
	j. Parkeringsareal på terreng	+ m ²	+ m ²	+ m ²	+ m ²	
	k. Areal byggesak	= 0 m ²	= 145,60 m ²	= 0 m ²	= 0 m ²	= 0 m ²
	Beregnet grad av utnyttning (jf. e. og k.)***	%	145,60 m ²	%	0 m ²	
Bygnings- opplysninger som føres i Matrikkelen	l. Åpne arealer som inngår i k		-	m ²	-	m ²
	j. Parkeringsareal på terreng		-	m ²	-	m ²
	m. Areal matrikkelen = k - l - j		=	145,60 m ²	=	0 m ²
	Antall etasjer	Antall bruksenheter bolig 1	Boliger	m ²	Boliger	m ²
		Antall bruksenheter annet	Annet	m ²	Annet	m ²

* Skal beregning av utnyttingsgrad skje etter annen regel, beskriv nærmere

Vedlegg nr.
D -

Nabovarsel

sendes til berørte naboer og gjenboere

Ved riving skal kreditorer med pengeheftelser i eiendommen varsles, pbl § 21-3



Til (nabo/gjenboer)
Oddvar Rømme
humstadveien 184
7170 AFJORD

Som eier/fester av:			
Gnr.	Bnr.	Festenr.	Seksjonsnr.
9	11		
Eiendommens adresse			
humstadveien 184			
Andre gnr., bnr., f.nr., seksj.nr.			

Tiltak på eiendommen:			
Gnr.	Bnr.	Festenr.	Seksjonsnr.
9	16		
Eiendommens adresse			
humstadveien 182			
Postnr.	Poststed		
7170	AFJORD		
Kommune			
Eier/fester			
Randi og Oddbjørn Rømme			
Andre gnr., bnr., f.nr., seksj.nr.			

Det varsles herved om				
☐ Nybygg	☐ Anlegg	☐ Endring av fasade	☐ Riving	
☒ Påbygg/tilbygg	☐ Skilt/reklame	☐ Innhegning mot veg	☐ Bruksendring	
☐ Midlertidig bygning, konstruksjon eller anlegg	☐ Antennesystem	☐ Oppretting/ending av matrikkelenhet (eiendomsdeling) eller bortfeste	☐ Annet	
Dispensasjon etter plan- og bygningsloven kapittel 19				
☐ Plan- og bygningsloven med forskrifter	☐ Kommunale vedtekter	☐ Arealplaner	☐ Vegloven	Vedlegg nr. B -

Arealdisponering				
Sett kryss for gjeldende plan				
☐ Arealdel av kommuneplan	☐ Reguleringsplan	☒ Bebyggelsesplan	☐ Eventuelt andre planer	
Navn på plan				

Beskriv nærmere hva nabovarslet gjelder	
tilbygg stue	
Vedlegg nr. Q -	

Spørsmål vedrørende nabovarsel rettes til			
Foretak/tiltakhaver			
ODD-PETTER HOSEN AS			
Kontaktperson, navn	E-post	Telefon	Mobil
	hosen@hosen.no	41928468	41928468
Søknaden kan ses på hjemmeside: (ikke obligatorisk):		www.	

Merknader sendes til	
Eventuelle merknader skal være mottatt innen 2 uker etter at dette varsel er sendt. Ansvarlig søker/tiltakhaver skal sammen med søknad sende innkomne merknader og redegjøre for ev. endringer.	
Navn	Postadresse
ODD-PETTER HOSEN AS	Stokkøyveien 607
Postnr.	E-post
7178	hosen@hosen.no

Vedlegg			
Beskrivelse av vedlegg	Gruppe	Nr. fra - til	Ikke relevant
Dispensasjonssøknad/vedtak	B	1	☐
Situasjonsplan	D	1	☐
Tegninger snitt, fasade	E	1 - 2	☐
Redegjørelser/kart	F	1	☐
Andre vedlegg	Q	1	☐

Underskrift		
Sted	Dato	Underskrift ansvarlig søker eller tiltakshaver
Stolle	16.12.2020	Odd-Petter Hosen

Kvittering for nabovarsel sendes kommunen sammen med søknaden

Nabovarsel kan enten sendes som rekommandert sending, overleveres personlig mot kvittering eller sendes på e-post mot kvittering. Med kvittering for mottatt e-post menes en e-post fra nabo/gjenboer som bekrefter å ha mottatt nabovarslet. Ved personlig overlevering vil signatur gjelde som bekreftelse på at varslet er mottatt. Det kan også signeres på at man gir samtykke til tiltaket.

Tiltaket gjelder							
Eiendom/ byggsted	Gnr.	Bnr.	Festenr.	Seksjonsnr.	Bygningsnr.	Bolignr.	Kommune
	9	16					
	Adresse humstadveien 182				Postnr. 7170	Poststed ÅFJORD	

Følgende naboer har mottatt eller fått rek. sending av vedlagte nabovarsel med tilhørende vedlegg:

Nabo-/gjenboereiendom				Eier/fester av nabo-/gjenboereiendom			
Gnr.	Bnr.	Festenr.	Seksjonsnr.	Eiers/festers navn			Dato sendt e-post
9	11			Oddvar Rønne			
Adresse humstadveien 184				Adresse humstadveien 184			Kvittering vedlegges
Postnr.	Poststed			Postnr.	Poststed	Poststedets reg.nr.	
7170	ÅFJORD			7170	ÅFJORD		
Personlig kvittering for				Personlig kvittering for		Dato	Sign.
☐ mottatt varsel				☒ samtykke til tiltaket		16/12-20	Oddvar Rønne

Nabo-/gjenboereiendom				Eier/fester av nabo-/gjenboereiendom			
Gnr.	Bnr.	Festenr.	Seksjonsnr.	Eiers/festers navn			Dato sendt e-post
Adresse				Adresse			Kvittering vedlegges
Postnr.	Poststed			Postnr.	Poststed	Poststedets reg.nr.	
Personlig kvittering for				Personlig kvittering for		Dato	Sign.
☐ mottatt varsel				☐ samtykke til tiltaket			

Det er per dags dato innlevert rekommandert sending til ovennevnte adressater.

Samlet antall sendinger: _____ Sign.



D1

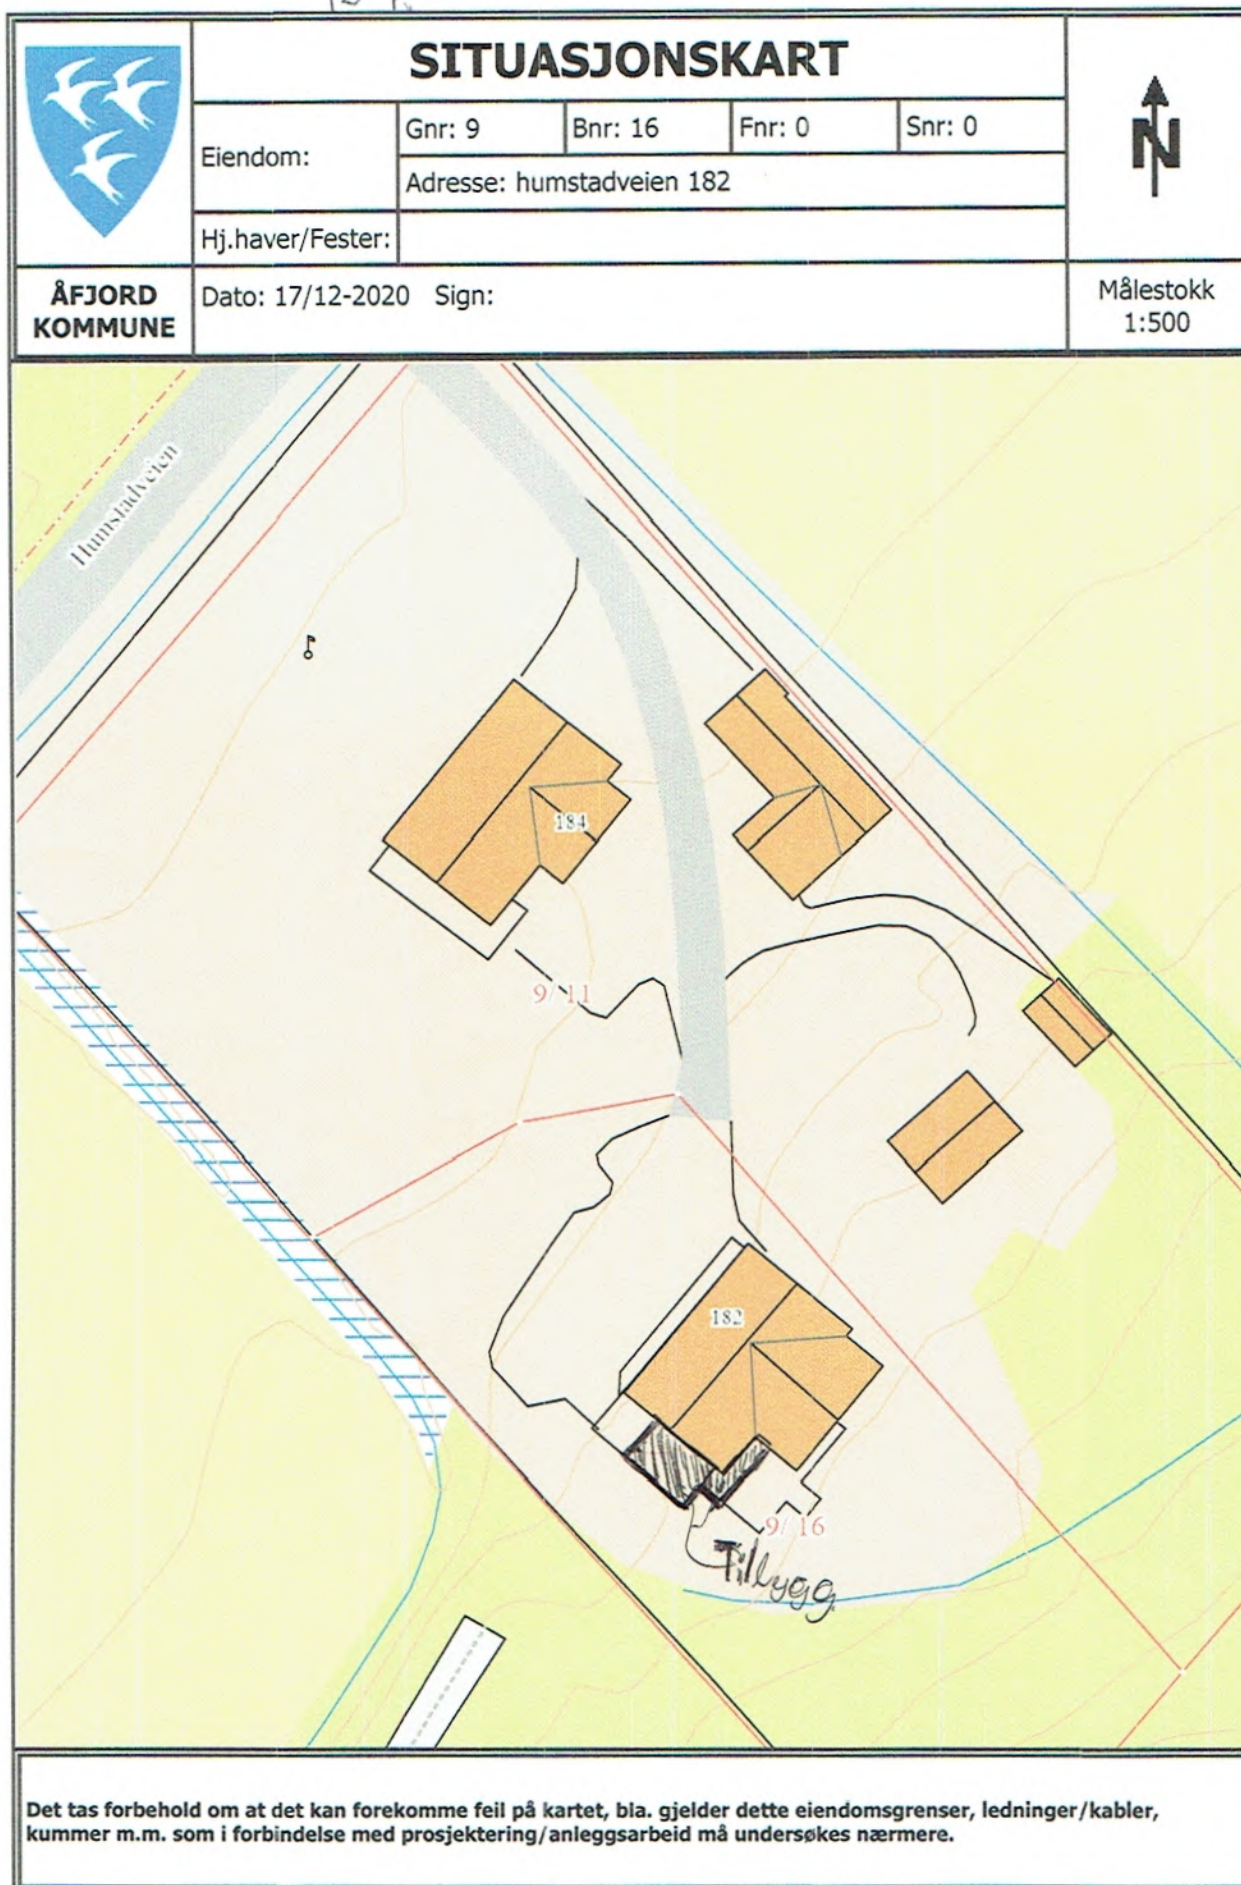

Erklæring om ansvarsrett

etter plan- og bygningsloven (pbl) § 23-3

Erklæringen skal sendes til *ansvarlig søker*.

Alternativt kan erklæringen sendes direkte til kommunen, men da må ansvarlig søker få tilsendt en kopi.

Erklæringen gjelder							
Eiendom/ byggested	Gnr. 9	Bnr. 16	Festenr.	Seksjonsnr.	Bygningsnr.	Bolignr.	Kommune
Adresse humstadveien 182					Postnr. 7170	Poststed ÅFJORD	

Foretak			
Foretakets navn Odd-Petter Hosen as			Organisasjonsnr. 947714821
Adresse stokkøyveien 607		Postnr. 7178	Poststed STOKKØY
Kontaktperson Odd-Petter Hosen		Telefon 72534112	Mobiltelefon 41928468
E-post hosen@hosen.no			
Foreligger sentral godkjenning ? ☒ Ja ☐ Nei			
Hvis ja, dekkes ansvarsområdene av sentral godkjenning? ☐ Helt ☐ Delvis ☒ Nei			

Ansvarsområde						
Funksjon (SØK, PRO, UTF, kontroll)	Beskriv arbeidet foretaket skal ha ansvar for	Tiltaks- klasse	Våre samsvarserklæringer/kontrollerklæringer vil foreligge ved: (sett X)			
			Søknad om ramme- tillatelse	Søknad om igangsettings- tillatelse/ ett-trinns søknad	Søknad om midlertidig brukstillatelse	Søknad om ferdigattest
SØK	tilbygg enebolig	1				
PRO	tilbygg enebolig	1		X		
UTF	tilbygg enebolig	1				X

Erklæring og underskrift	
Foretaket er kjent med reglene om straff og sanksjoner i pbl kap 32 og at det kan medføre reaksjoner dersom det gis uriktige opplysninger. Foretaket forplikter seg til å stille med nødvendig kompetanse i tiltaket jf. SAK10 kap. 10 og 11	
☒ Ansvarlig prosjekterende erklærer at prosjekteringen skal være planlagt, gjennomført og kvalitetssikret i henhold til pbl jf. SAK10 §12-3 ☒ Ansvarlig utførende erklærer at arbeidet ikke skal starte før det foreligger kvalitetssikret produksjonsunderlag for respektive del av utførelsen jf SAK10 § 12-4 ☐ Ansvarlig kontrollerende erklærer uavhengighet, jf. SAK10 § 14-1, og vil redegjøre for endringer som kan påvirke uavhengigheten jf. SAK10 §12-5	
Dato 17.12.2020	Underskrift <i>Odd-Petter Hosen</i>



Gjennomføringsplan

Ansvarlig søker				Organisasjonsnummer		Tiltaksklasse		Dato.		Signatur, ansv. søker	
ODD-PETTER HOSEN AS				947714821				17.12.2020		Odd-Petter Hosen	
Eiendom/ byggsted		Gnr.	Bnr.	Festnr.	Saksj.nr.	Bygn.nr.	Kommune	Adresse		Postnr.	Poststed
		9	16					humsadveien 182		7170	AF JORD

Beskrivelse av funksjon, ansvarsområde, tiltaksklasse			Foretakets navn og org.nr.	Kryss for planlagt samsvarserklæring / kontrollertklæring erstattes med dato når denne foreligger				Satt k arbeid ansvar er a
Funksjon (PRO, UTF, KONTROLL)	Beskrivelse av ansvarsområdet hentet fra erklæring om ansvarsrett	Tiltaks- klasse		Søknad om rammetillatelse	Søknad om igangsettings- tillatelse/ett- trinnsøknad	Søknad om midlertidig bruksstillatelse	Søknad om ferdigattest	
(1)	(2)	(3)	(4)	(5)	(6)	(7)	(8)	
pro	prosjektering tilbygg enebolig	1	Odd-Petter Hosen as, 947714821		x			
utf	utførelse tilbygg enebolig	1	Odd-Petter Hosen as, 947714821				x	