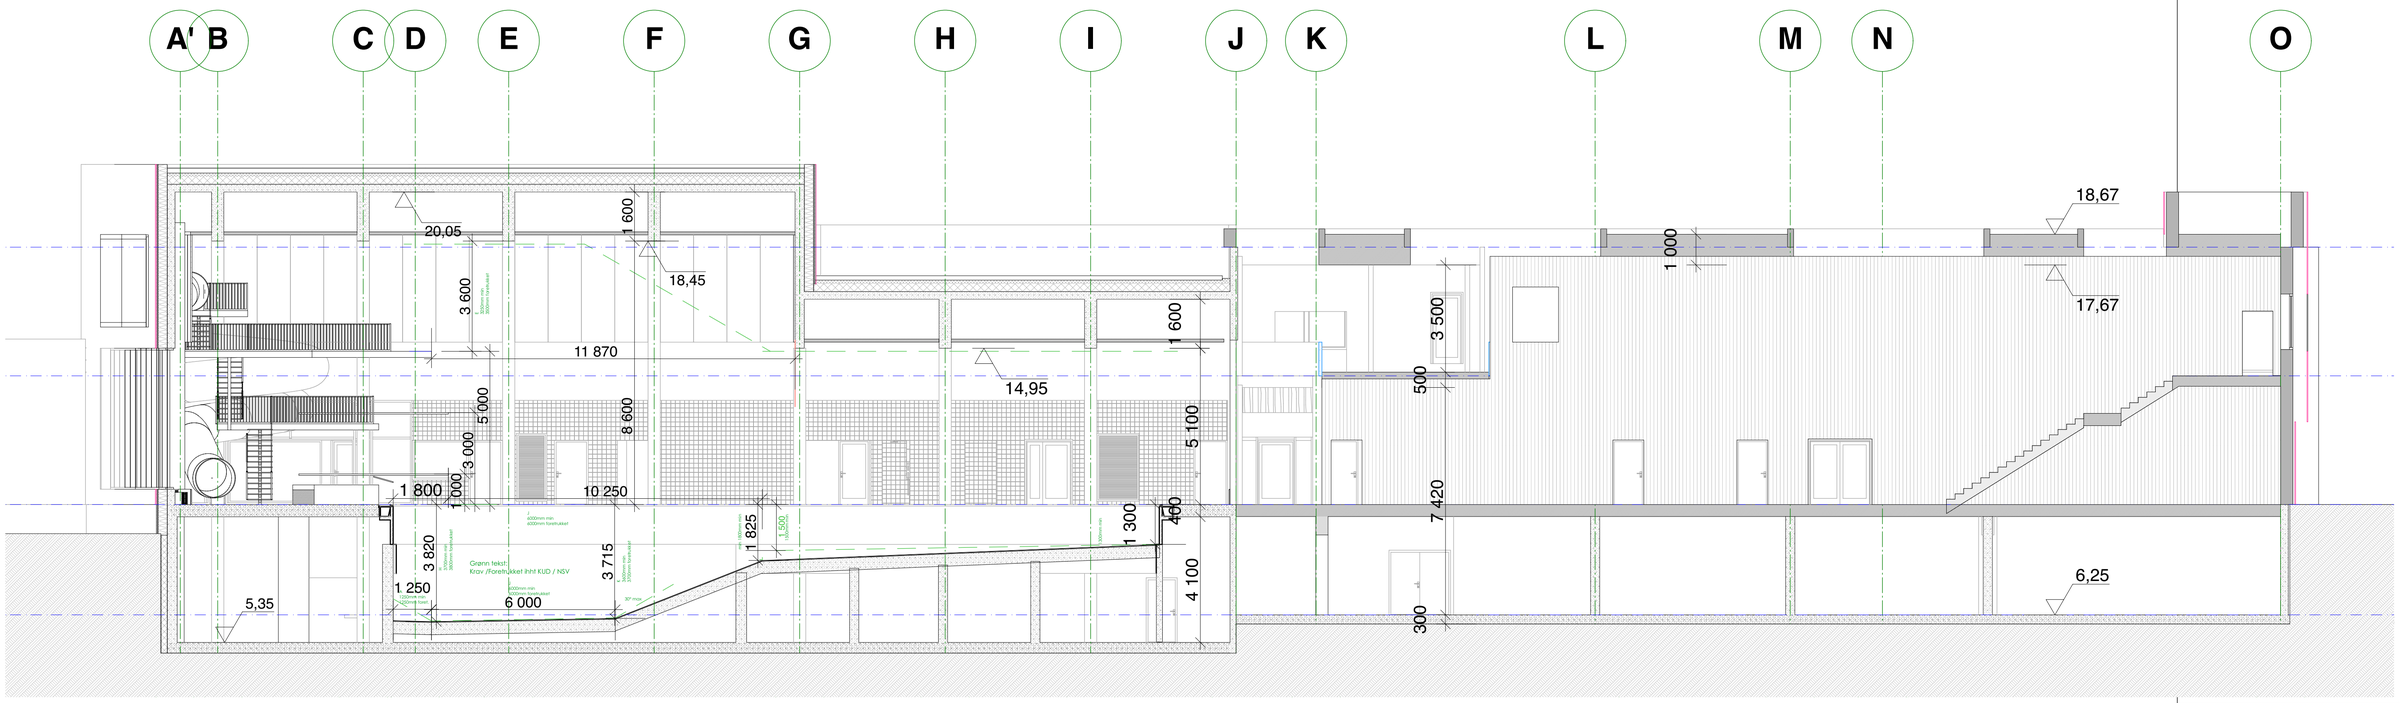

Snitt D-D

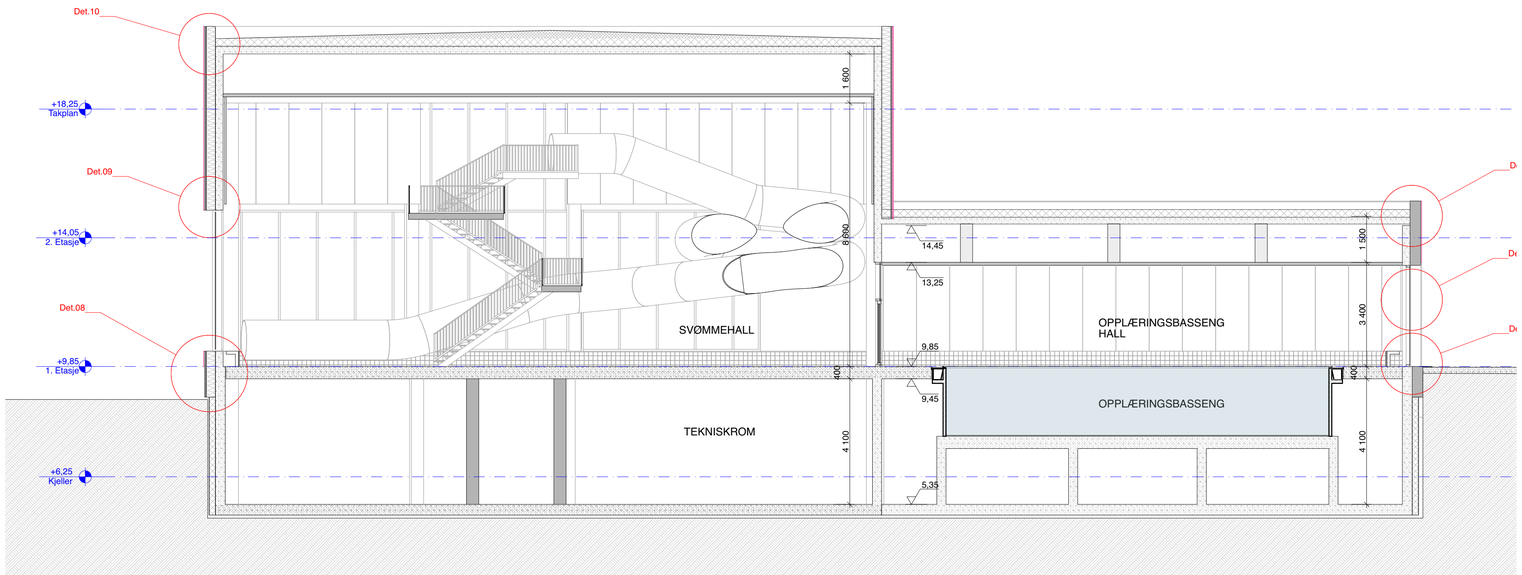

Snitt G-G

KULTURDEPARTEMENTET

Idrettsfunksjonell forhåndsgodkjenning
Godkjent med merknader

MRO 11. mars 2019
sak 19/665

KUD1	Søk til KUD om forhåndsgodkjente tegninger	MF	SK	140119
Rev.	Beskrivelse revisjon/ e-liste	UTF	KTR	Dato

Tegn.nr. **A30-3-00-KUD1** Rev.

Kartgrunnlag: Datum: **Euref 89 - XTM** sone: **XX**

Høydesystem: **NN XXXX**

ARK	**Pir 2 Oslo AS / NUNO Arkitektur AS**
LARK	**Pir 2 Oslo AS**
RIBR	**Rambøll**
RIB	**Norconsult**
RIE	**-**
RIV	**Cowi**
RIG	**Multiconsult**
RIAK	**Rambøll**
RIFY	**Rambøll**
RI---	

PIR II AS
Inntherredsveien 7 - 7014 Trondheim
+47 73 98 40 80
trondheim@pir2.no www.pir2.no

NUNO arkitektur AS
Akersbakken 12 0172 Oslo
+47 23 01 40 20
firmapost@nunoarkitektur.no

Opphavsrett:

Tegninger kan ikke benyttes annerledes eller i annen sammenheng enn forutsatt uten skriftlig samtykke. Kun tegninger merket "Arbeidstegning" kan benyttes som produksjonstegninger. PDF-filer garanteres ikke å være i målestokk, da mottakers utskrift kan påvirke dette. Ved tiltak i eller mot eksisterende bygningsmasse, må kontrollmål tas på stedet.

KULT Å BAD

Prosjekt:
FOR PROSJEKT

Tiltakshaver:
Åfjord kommune

Prosjekt nr:	Tegnet av:	Kontr:
2017010	NN	NN
Dato: 05.11.2018	Målestokk: 1:100(A1) (A3 50%)	

Tegning:
Snitt D og G - Svømmehall

Tegning nr:
A30-3-00-KUD1 Rev: