




Fasade øst

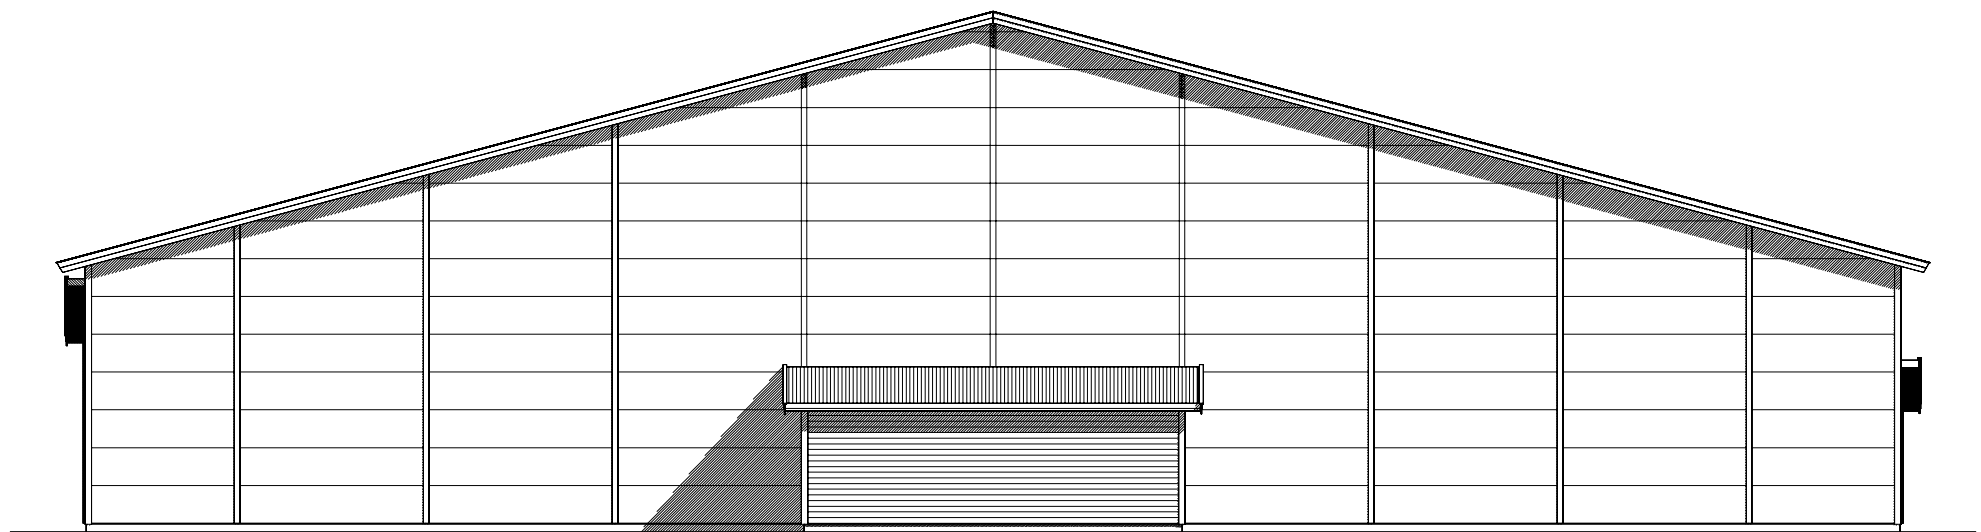

Fasade nord

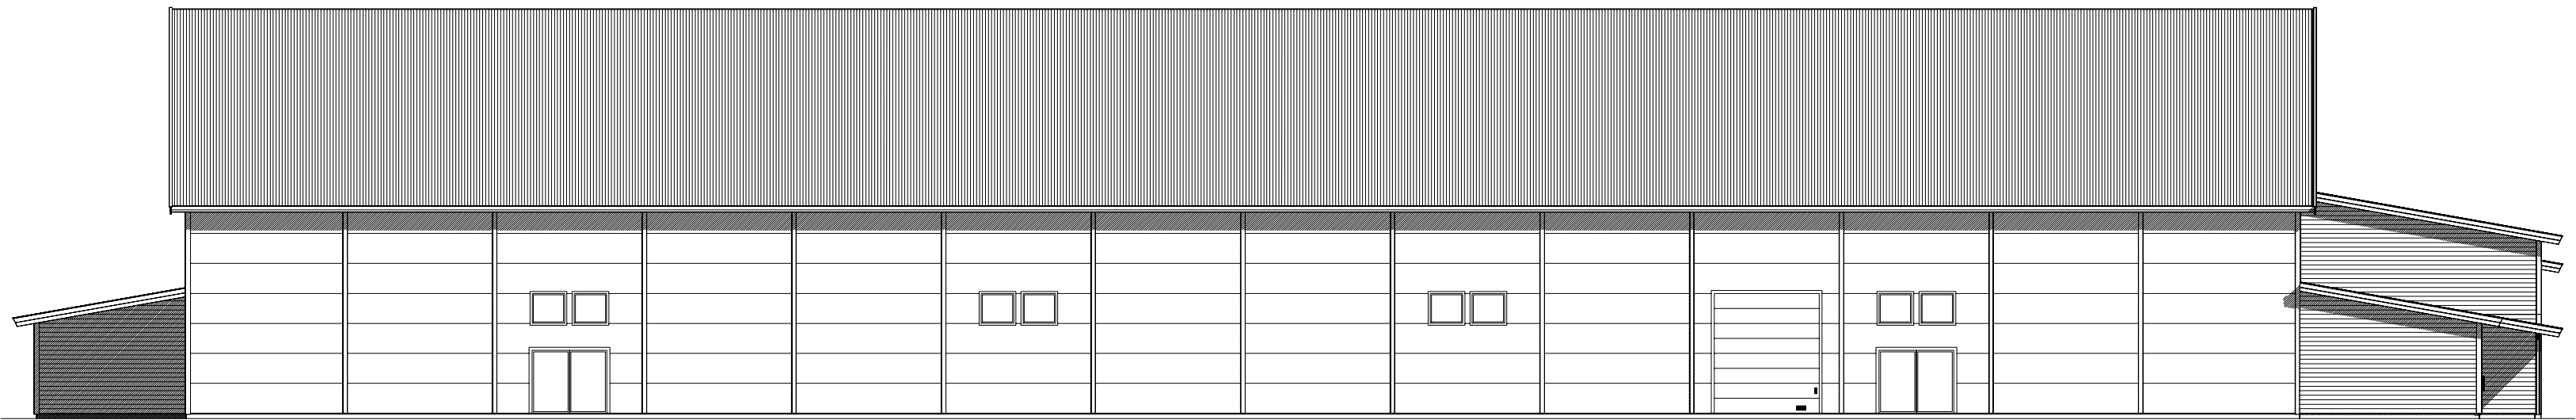

Fasade vest

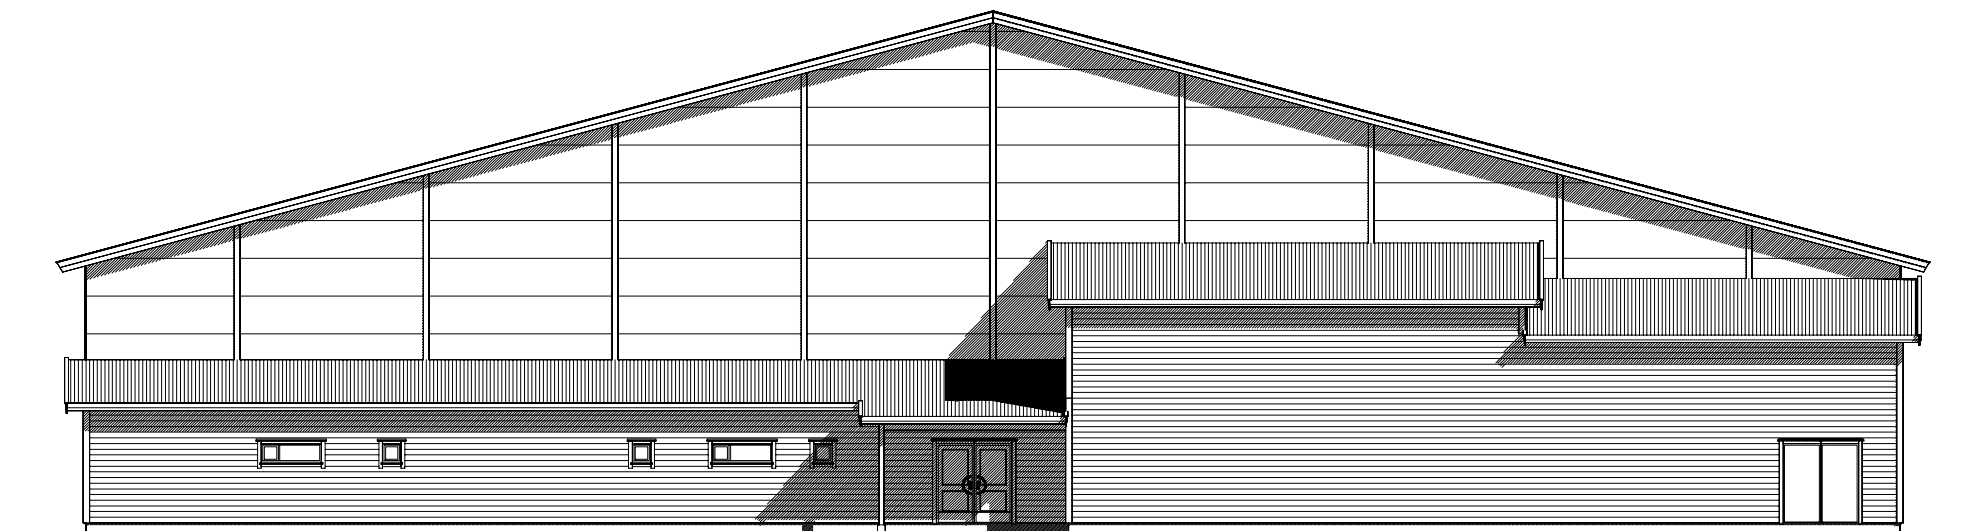

Fasade sør

Revidert 12.02.18

**Fosen-
Hytta**
Sjøvegen 10, 7170 Åfjord
www.fosen-hytta.no TLF: 975 79 945

Tiltakshaver:	Åfjord kommune	Dato:	04.12.2017
Byggeplass:	Åset	Tegn:	J.B
Kommune:	Åfjord	Prosjekt nr.:	
Gnr:	Bnr:	Mål:	1 : 200
Fasader			Tegning nr.: 503
© Tegningen er beskyttet i.h.t. lov om opphavsrett.			Flerbrukshall

DATA DESIGN SYSTEM
ALBREKT TILFØR LØSNINGER