




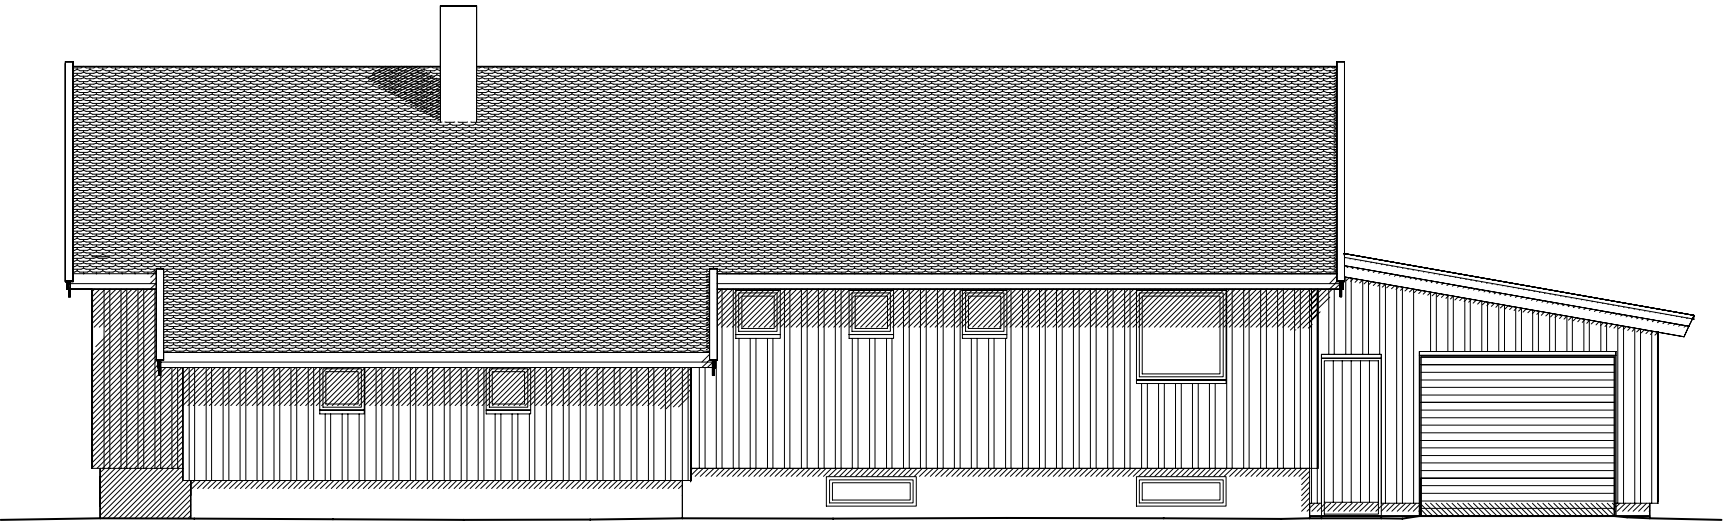


Fasade øst

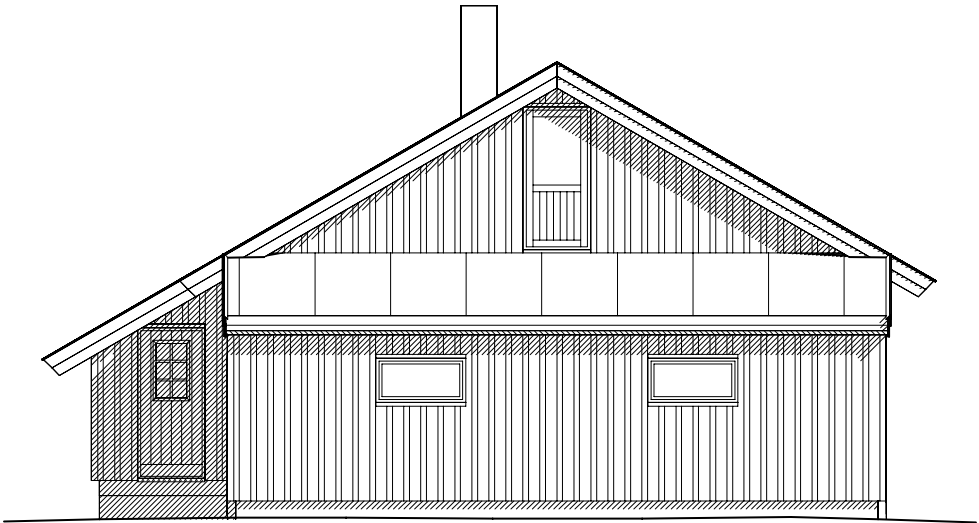

Fasade nord

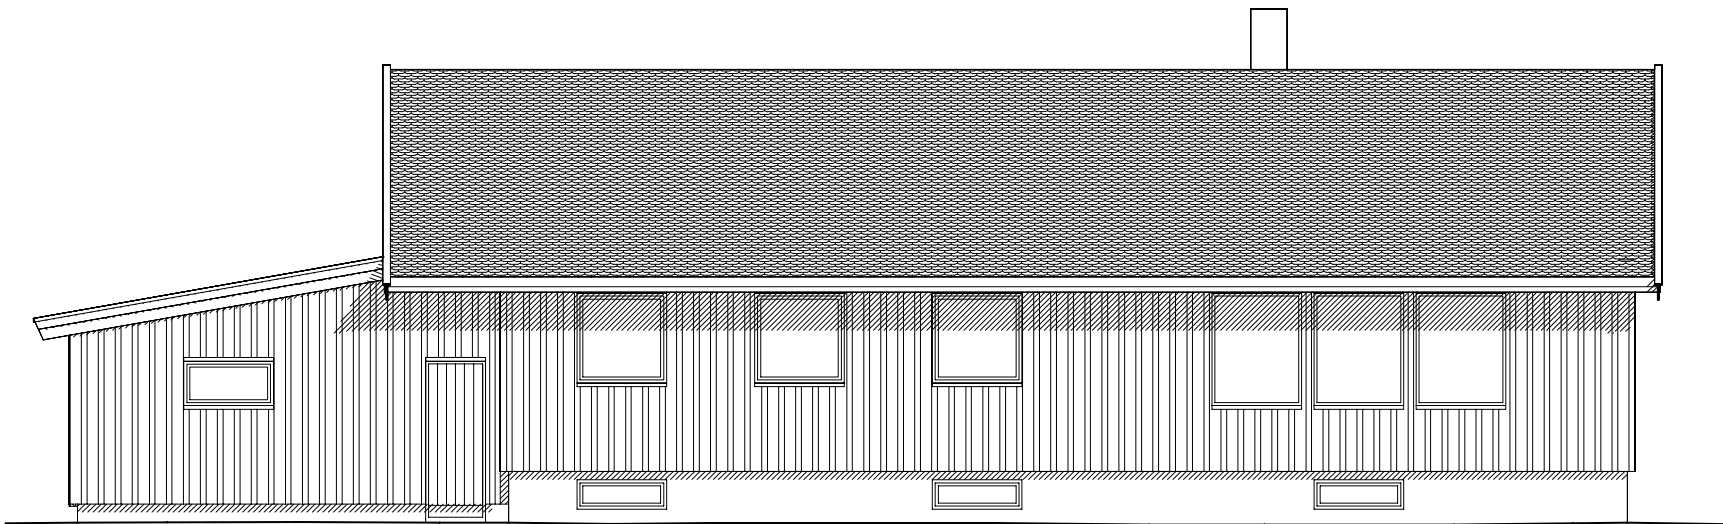

Fasade vest

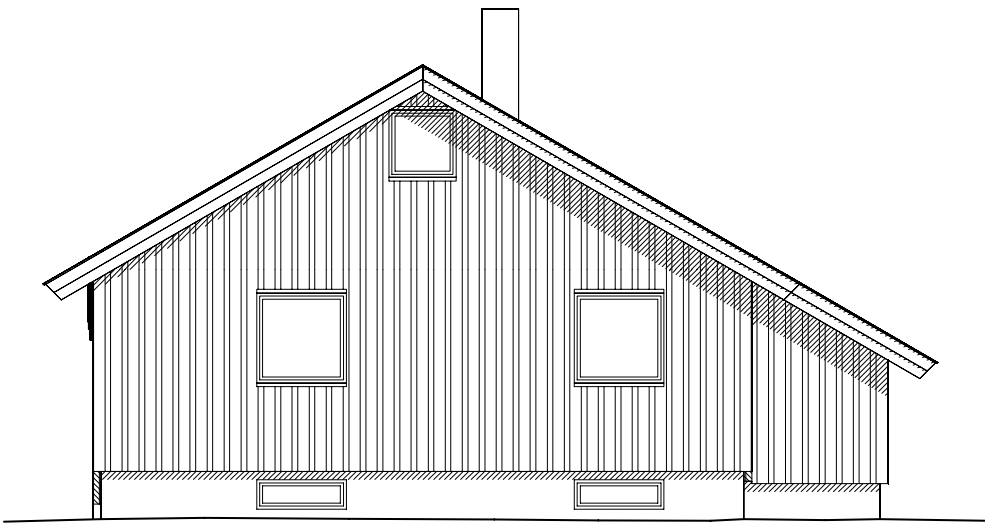

Fasade sør

Revidert 07.02.20

Fosen-Hytta Sjøvegen 10, 7170 Åfjord www.fosen-hytta.no TLF: 975 79 945	Tiltakshaver: Astrid Elvebakk		Dato: 18.12.2019	
	Byggeplass: Elvebakk 7		Tegn: J.B	
	Kommune: Åfjord		Prosjekt nr.:	
	Gnr:	Bnr:	Mål: 1 : 100	Tegn.nr: 502
	Fasader		© Tegningen er beskyttet i.h.t. lov om opphavsrett. Elvebakk	