
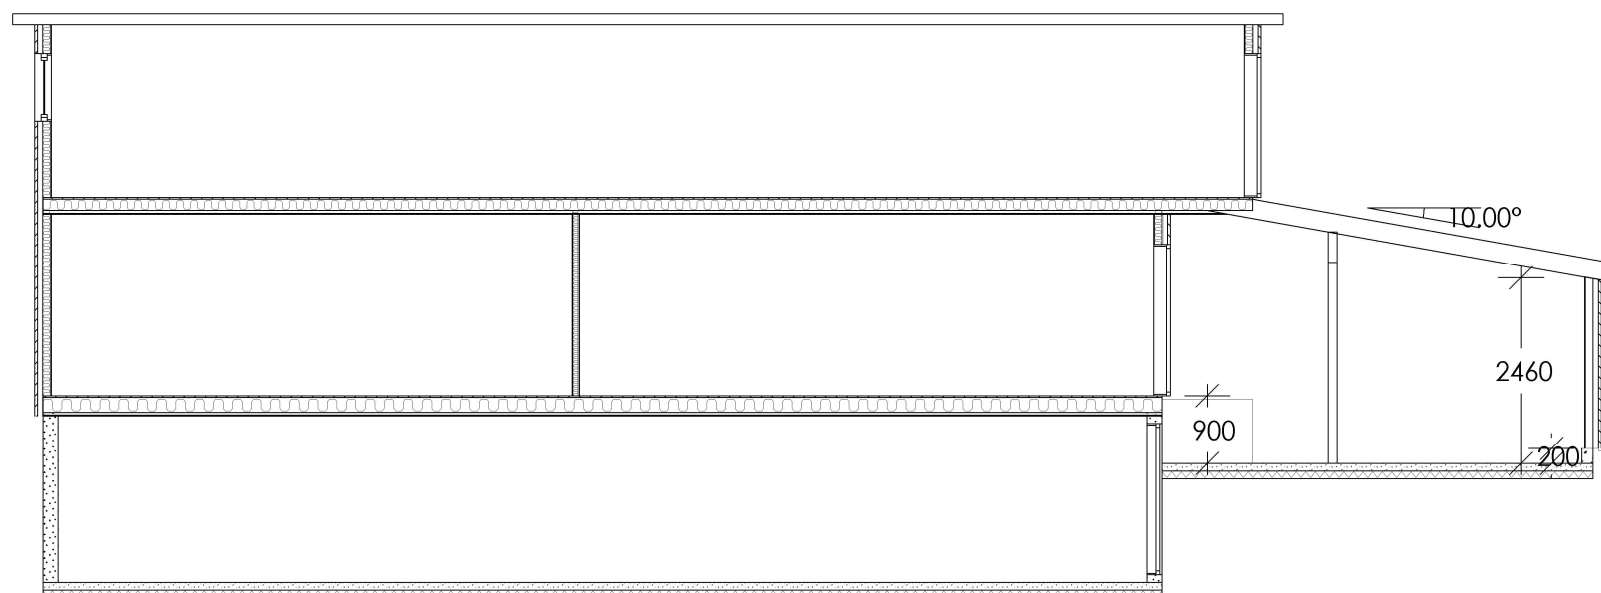


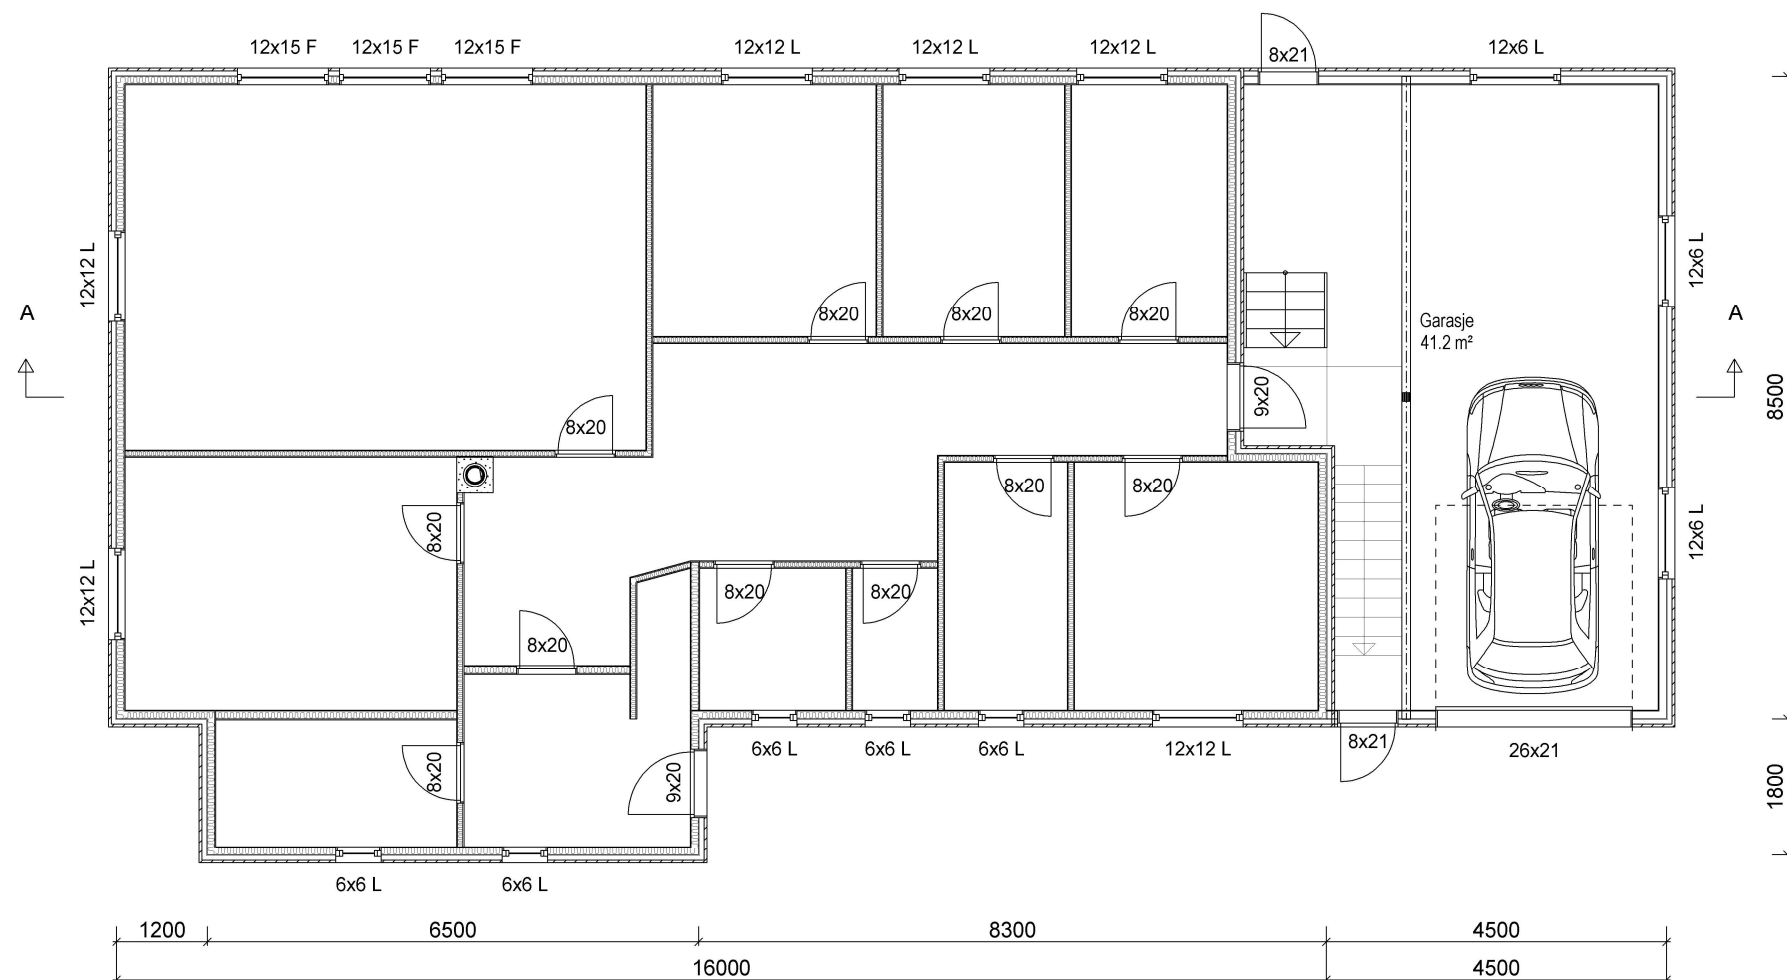

Snitt A-A

Revidert 07.02.20

**Fosen-
Hytta**

Sjøvegen 10, 7170 Åfjord
www.fosen-hytta.no TLF: 975 79 945

Tiltakshaver: **Astrid Elvebakk**

Byggeplass: **Elvebakk 7**

Kommune: **Åfjord**

Gnr: Bnr: Mål: 1 : 100

Plan og snitt

DATA DESIGN SYSTEM
A NEMTSCHER COMPANY

Dato: 18.12.2019

Tegn: J.B

Prosjekt nr.:

Tegn.nr: 501

© Tegningen er beskyttet i.h.t. lov om opphavsrett.

Elvebakk