



SITUASJONSKART


Eiendom:	Gnr: 103	Bnr: 18	Fnr: 0	Snr: 0
	Adresse: Asvikveien 2A, 7177 REVSNES, med flere			
Hj.haver/Fester:				



**ÅFJORD
KOMMUNE**

Dato: 23/11-2020 Sign:

Målestokk
1:500

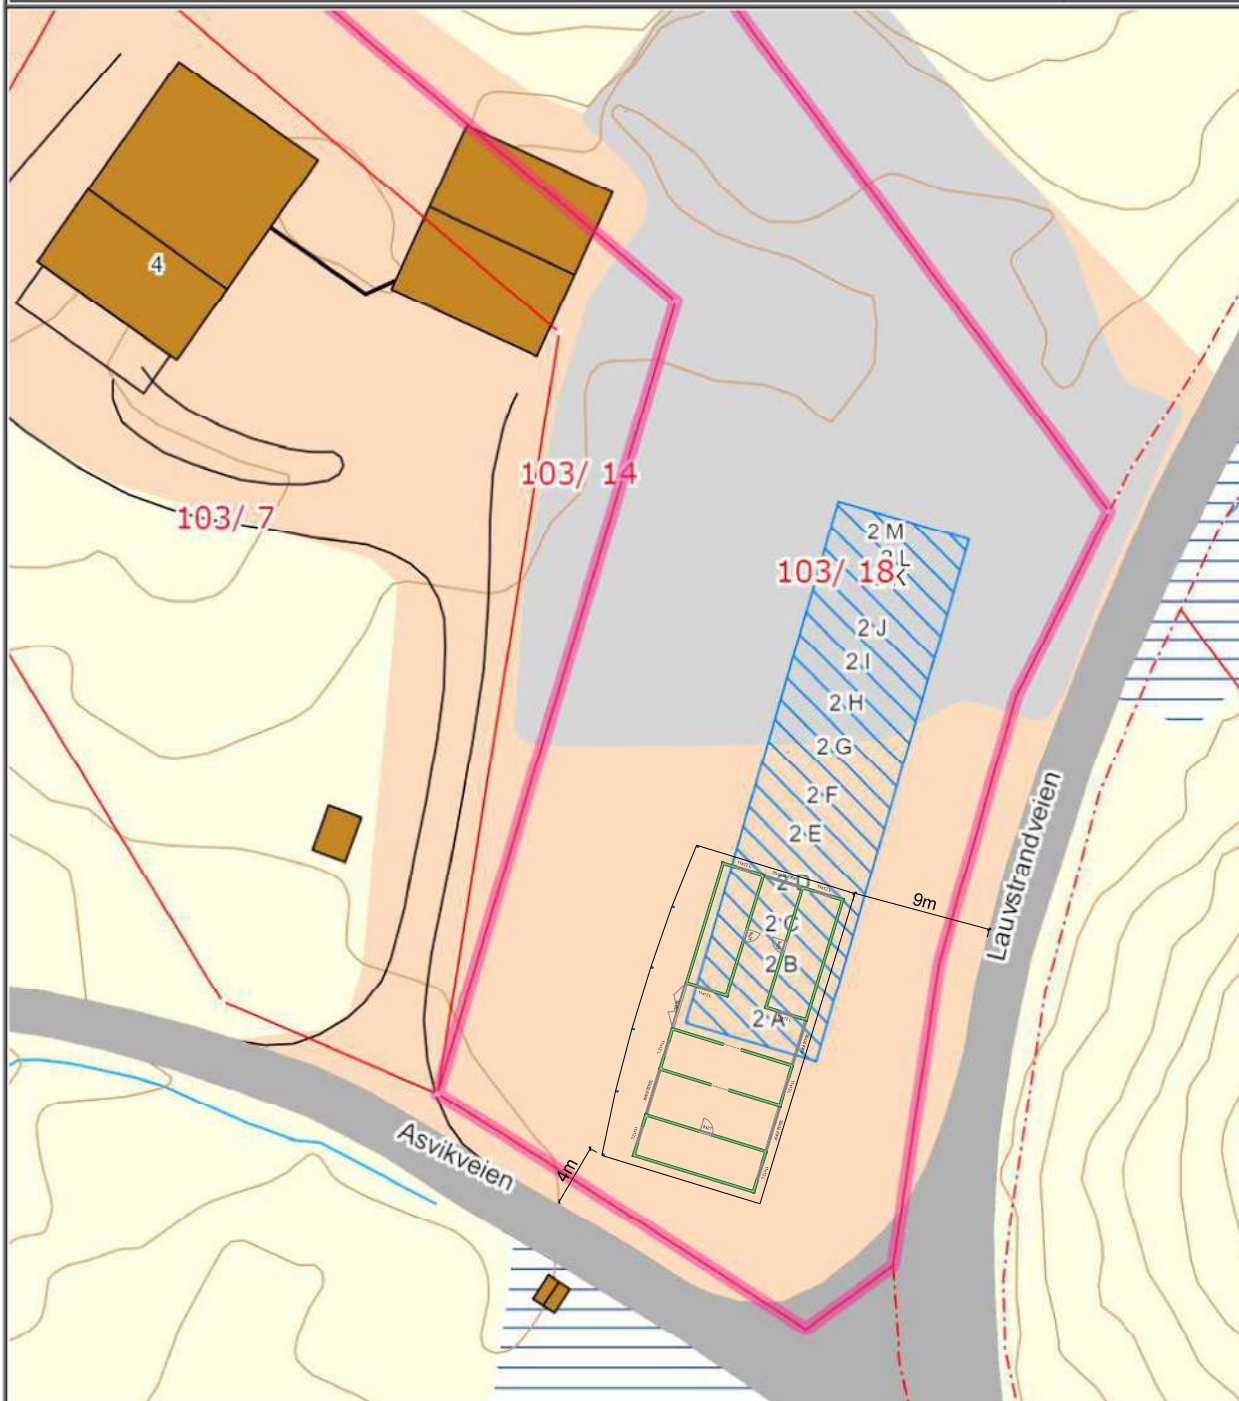

Det tas forbehold om at det kan forekomme feil på kartet, bla. gjelder dette eiendomsgrenser, ledninger/kabler, kummer m.m. som i forbindelse med prosjektering/anleggsarbeid må undersøkes nærmere.