
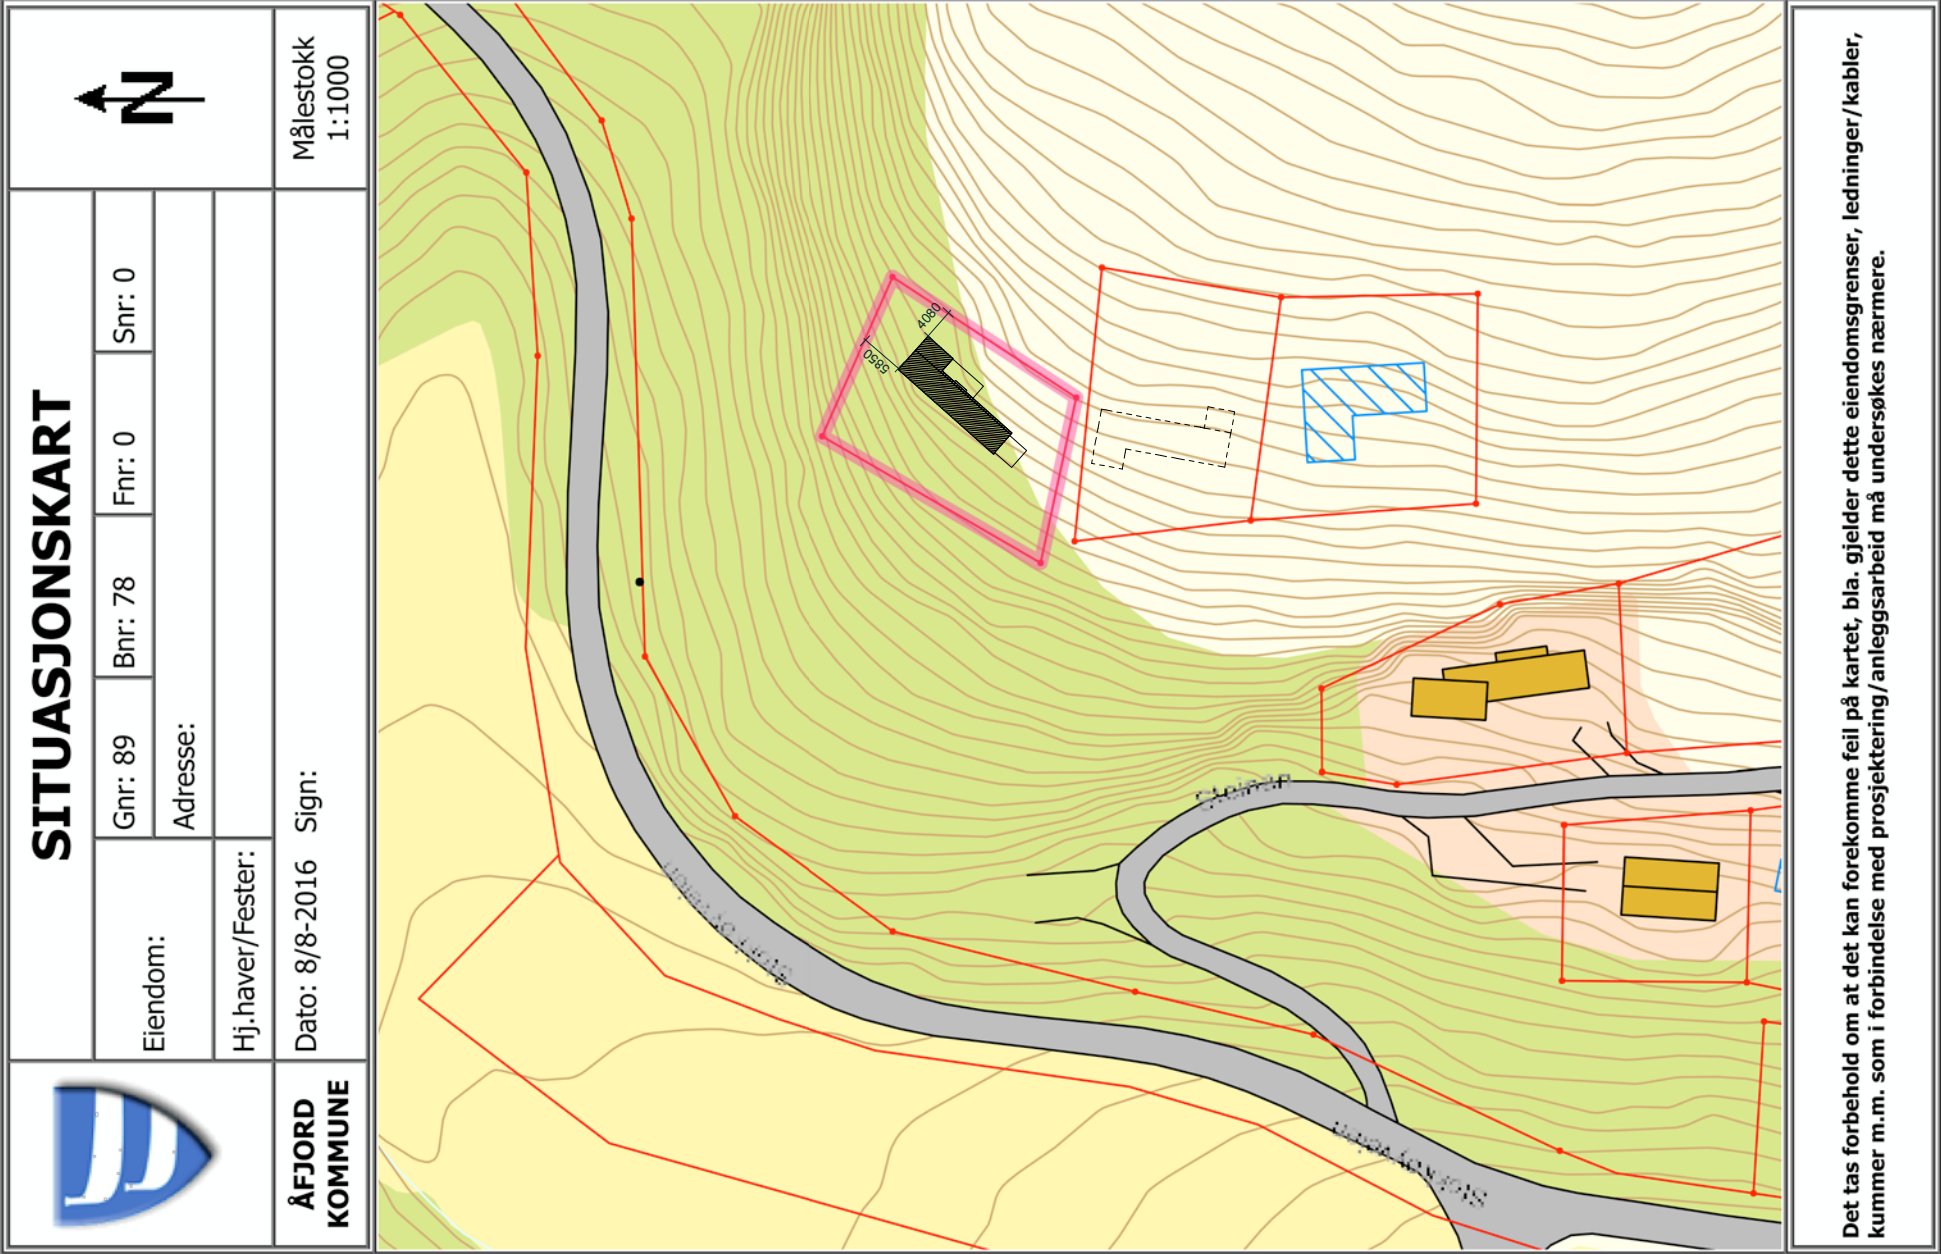
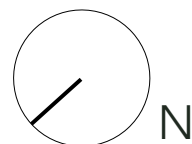


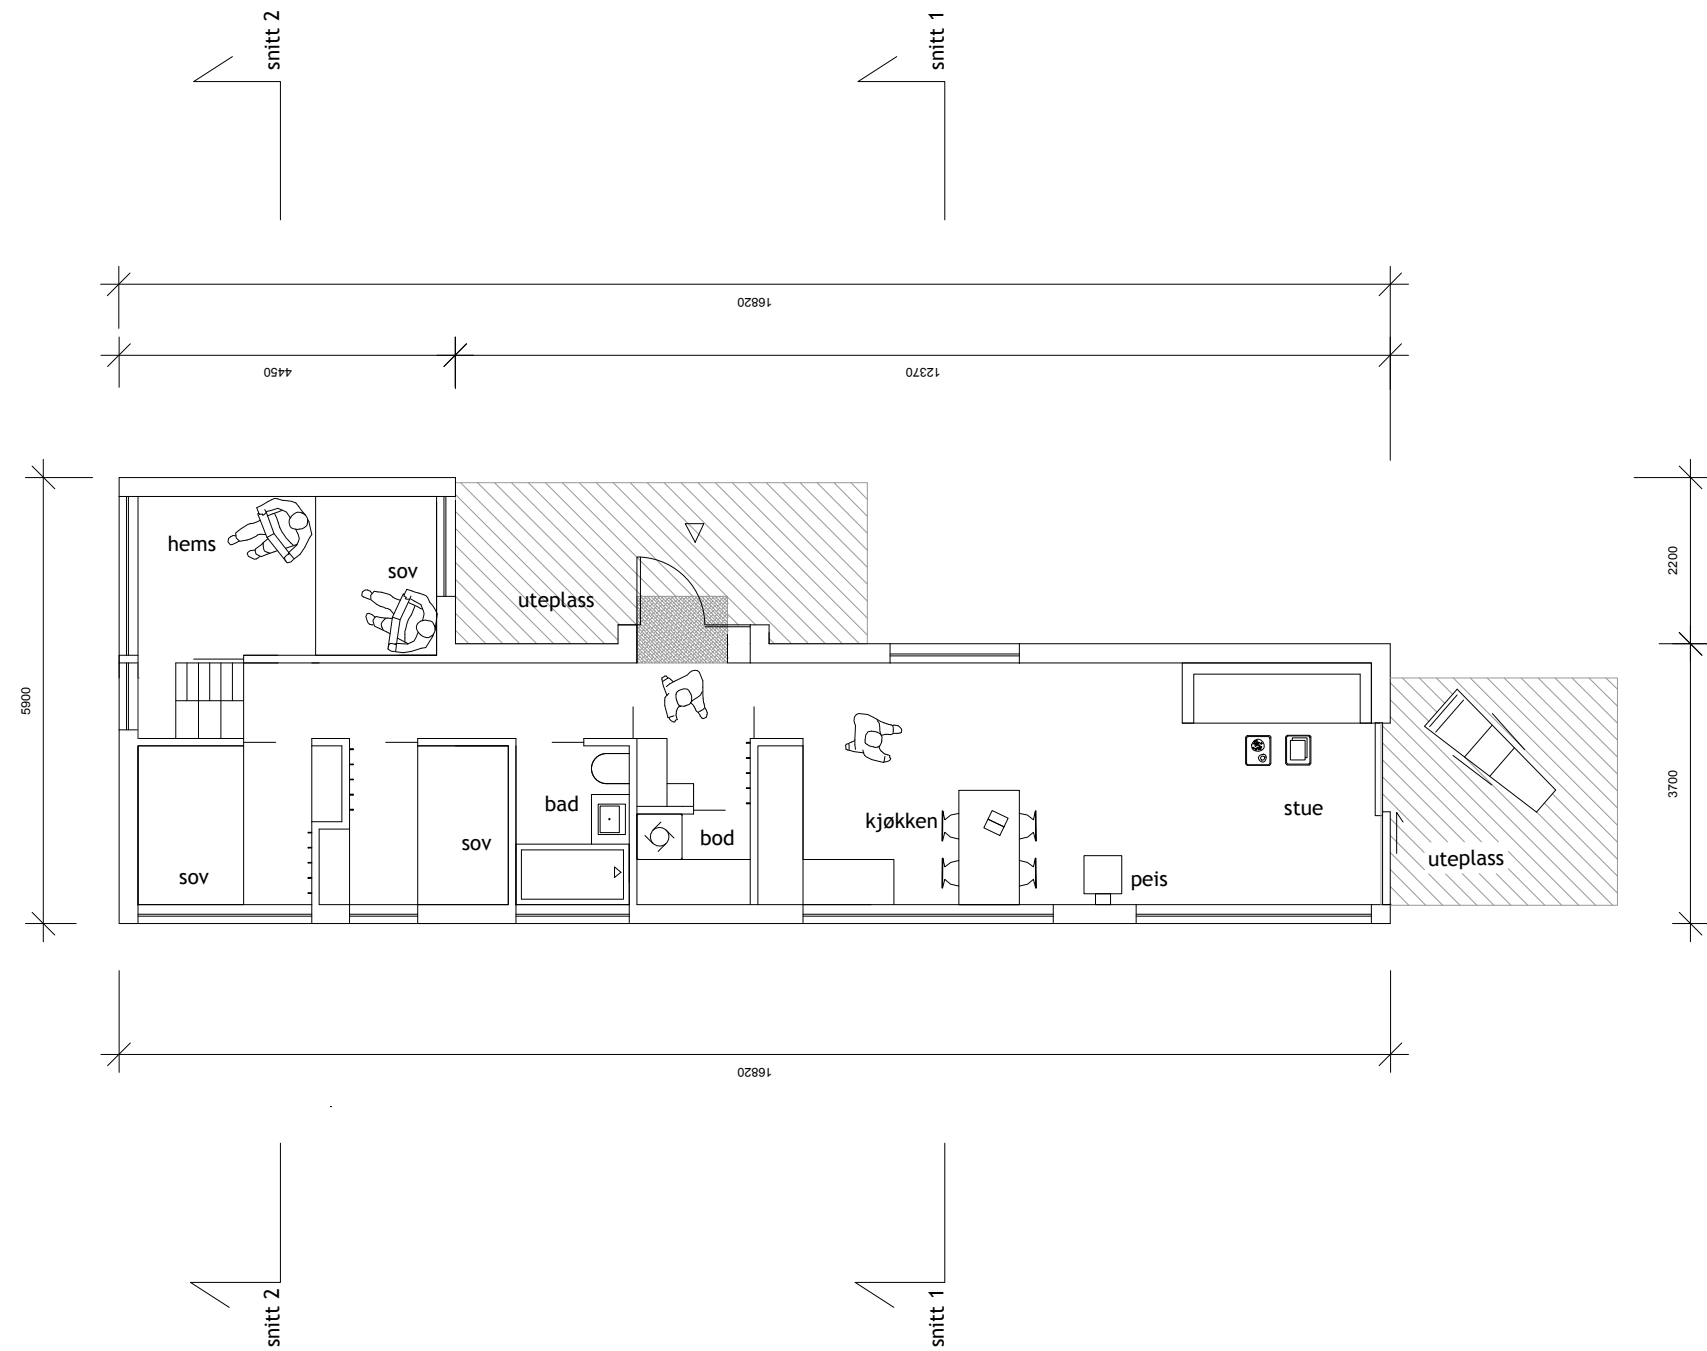

Plan 01


HYTTE MOEN/HENRIKSEN

1:100

A3

KappLand arkitekter as

post@kappland.no / Louises gate 21, 0169 Oslo /
90946331/92422055 / NO 915600468 MVA

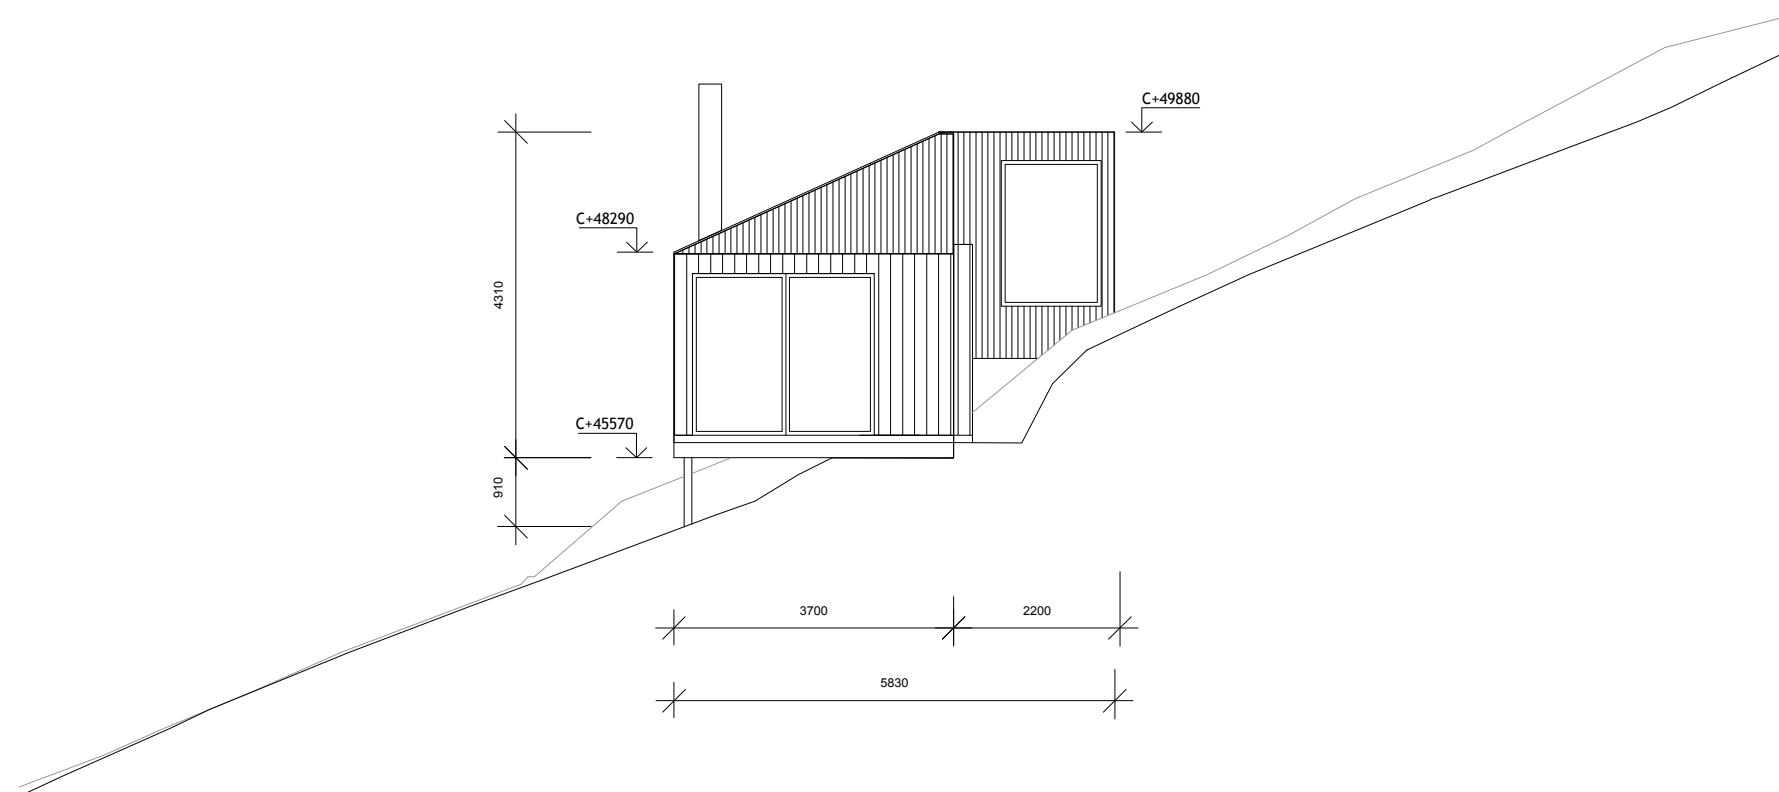

Fasade sørvest


HYTTE MOEN/HENRIKSEN

1:100

A3

KappLand arkitekter as

post@kappland.no / Louises gate 21, 0169 Oslo /
90946331/92422055 / NO 915600468 MVA

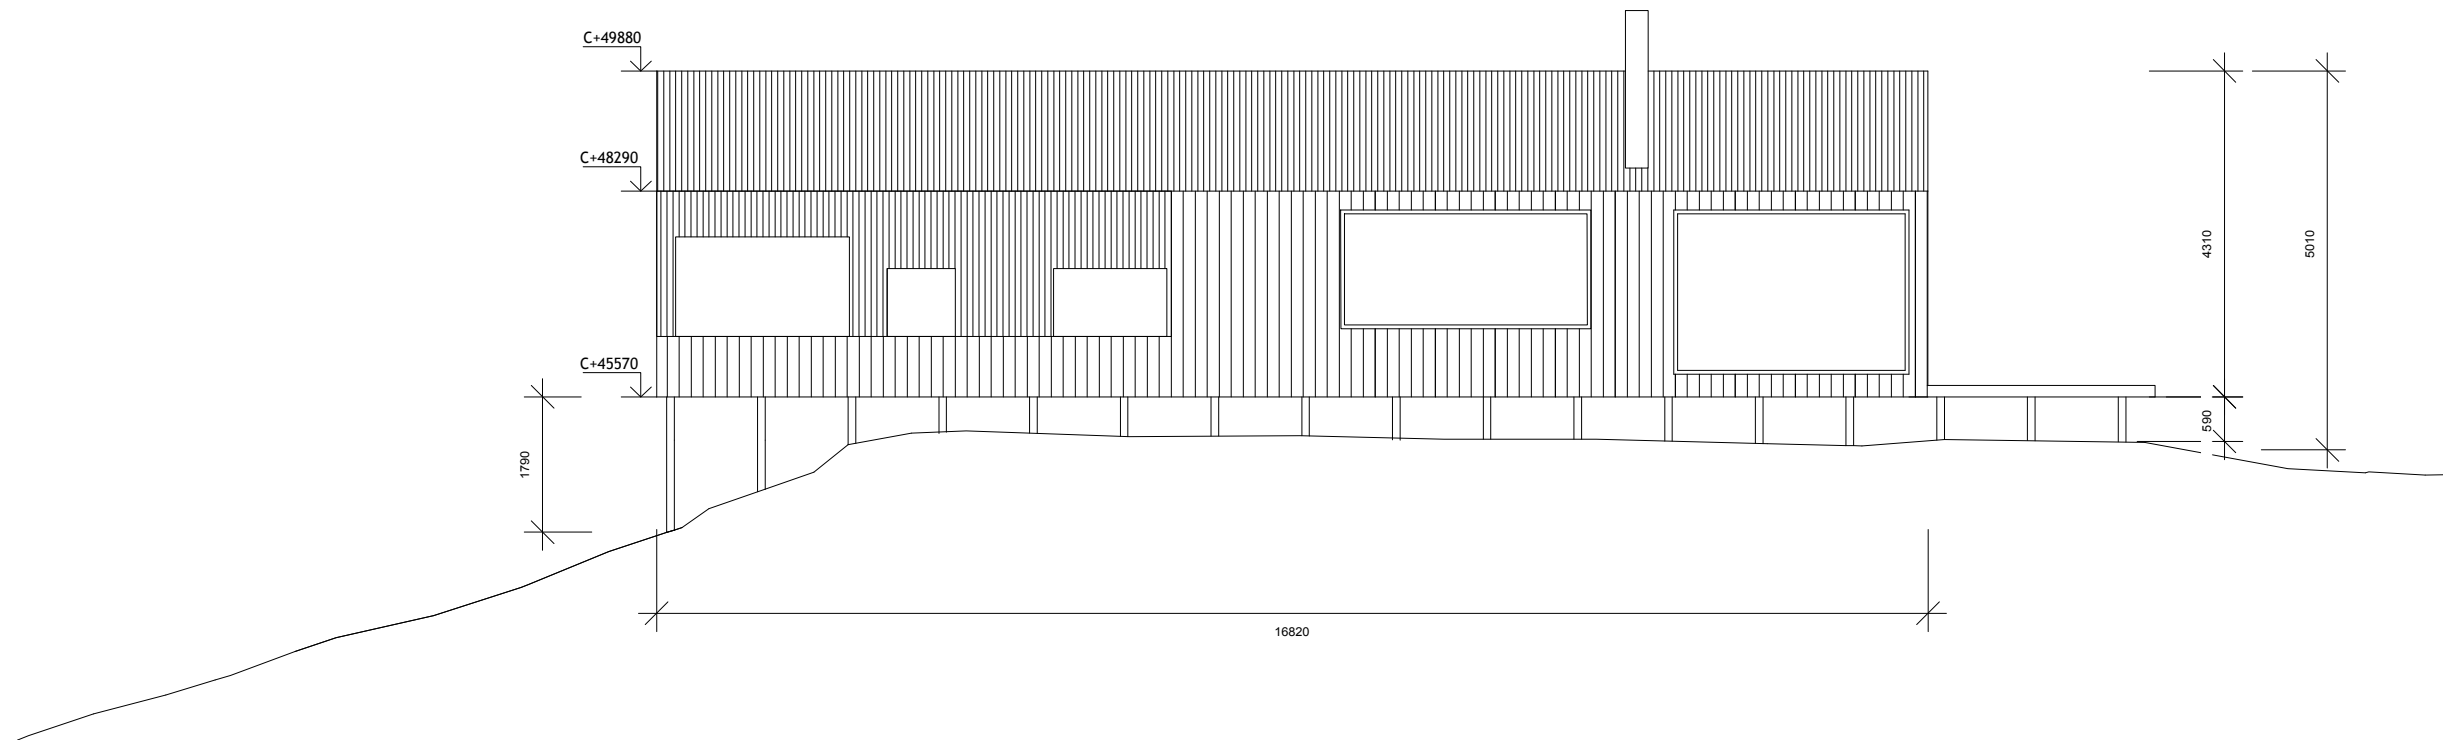

Fasade nordvest


HYTTE MOEN/HENRIKSEN

1:100

A3

KappLand arkitekter as

post@kappland.no / Louises gate 21, 0169 Oslo /
90946331/92422055 / NO 915600468 MVA

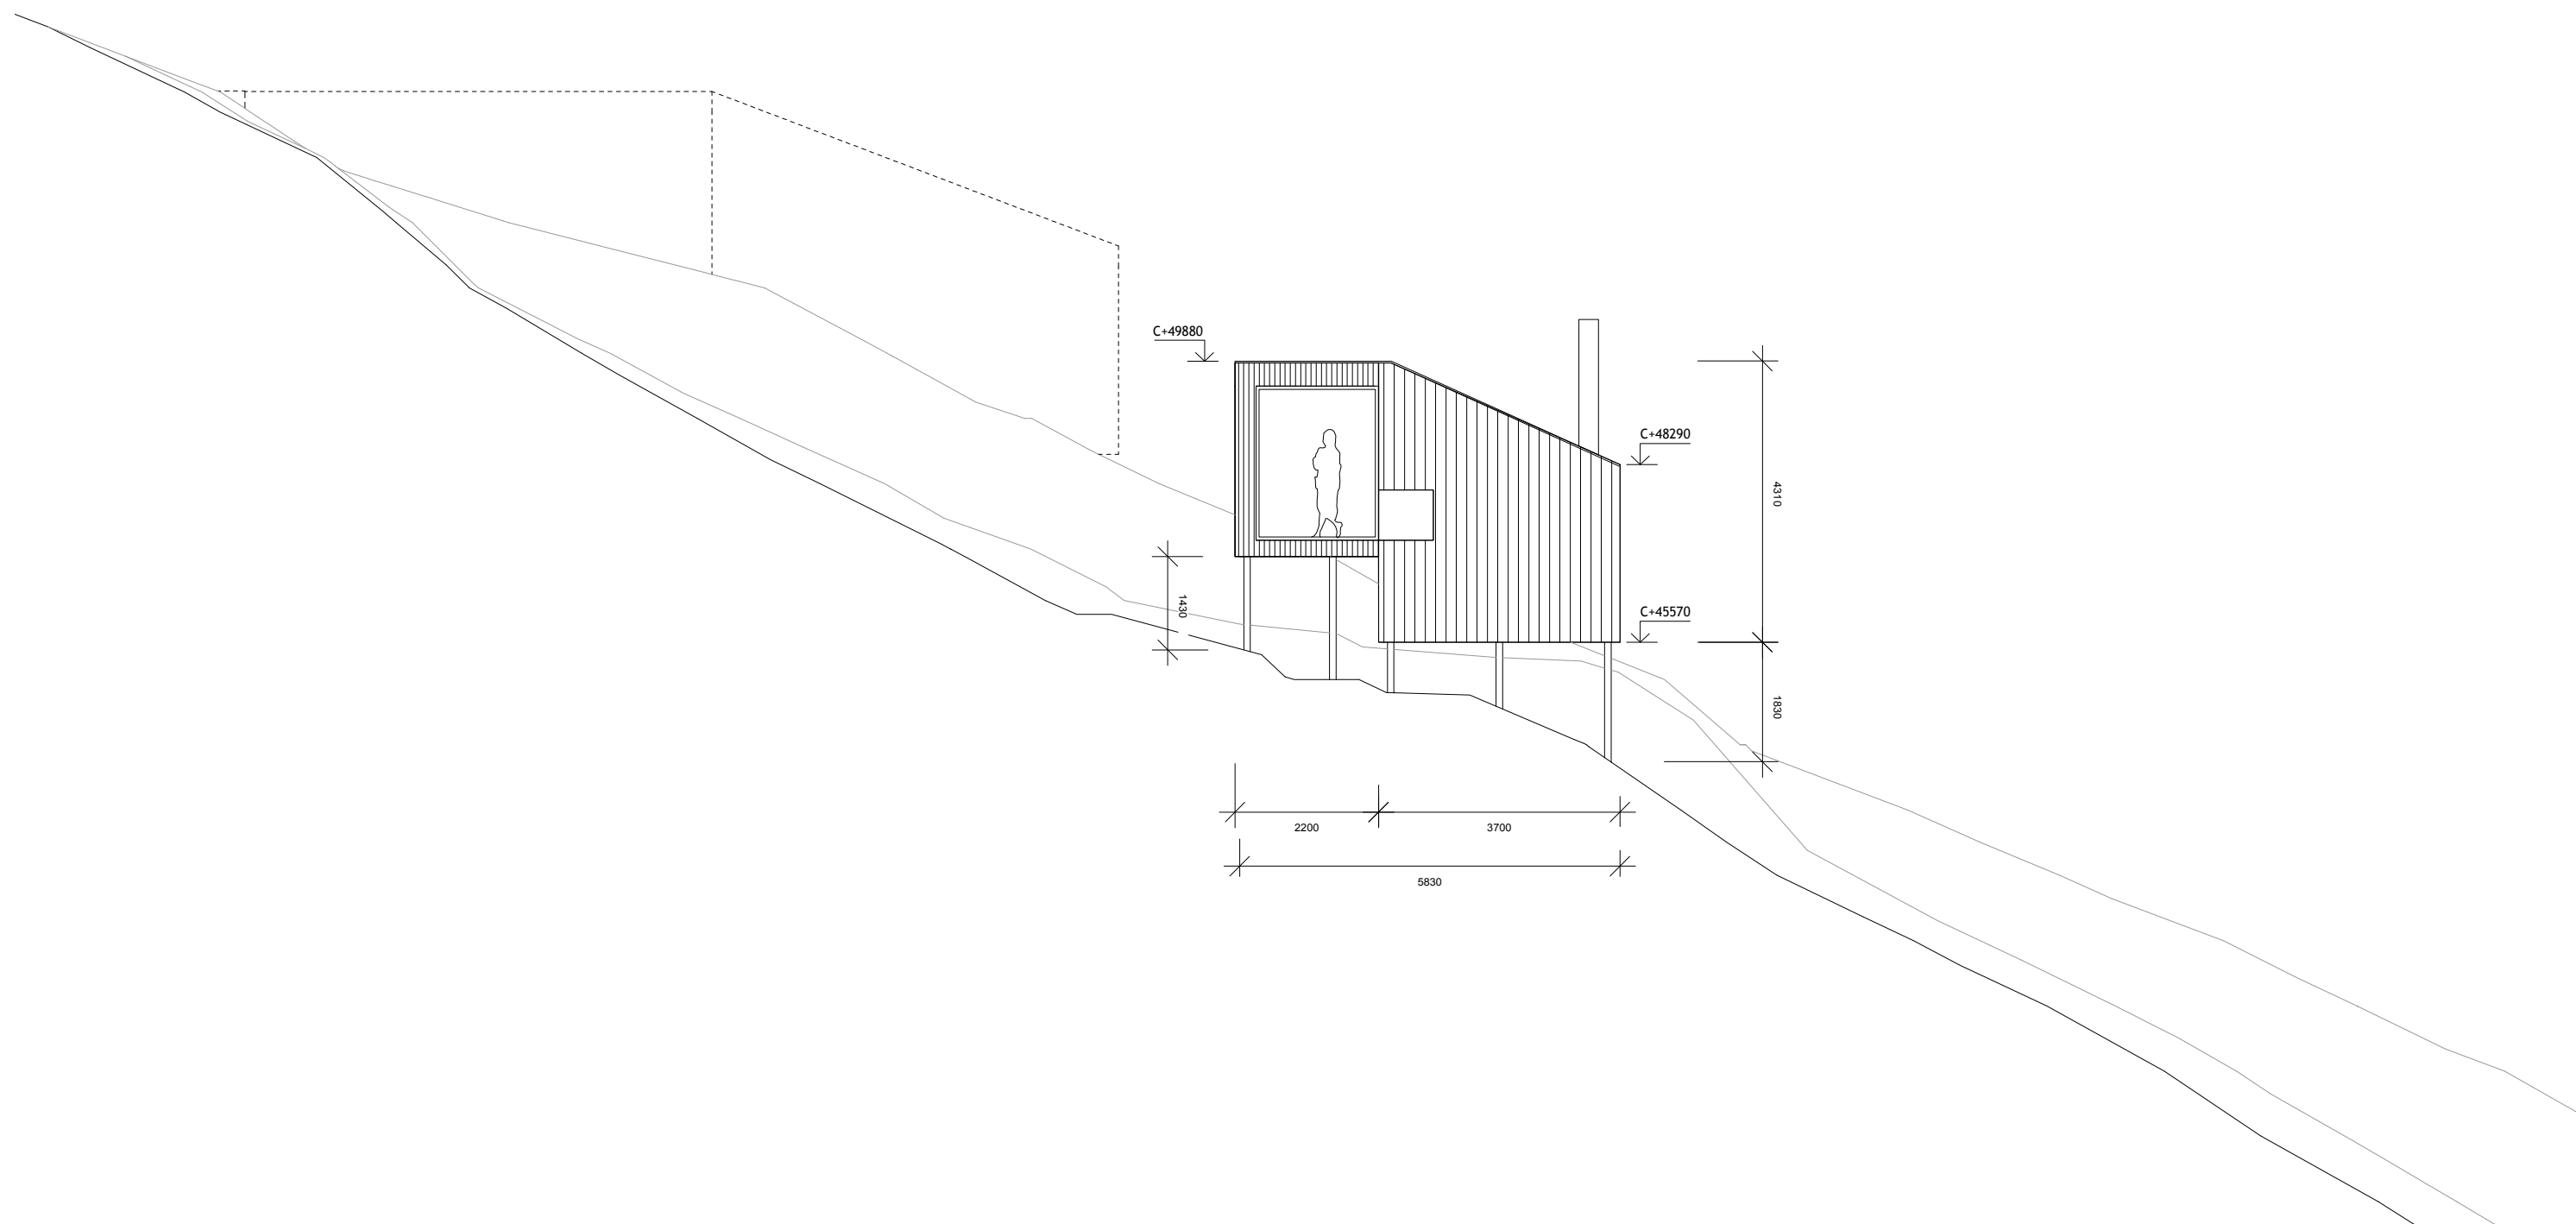

Fasade nordøst


HYTTE MOEN/HENRIKSEN

1:100

A3

KappLand arkitekter as

post@kappland.no / Louises gate 21, 0169 Oslo /
90946331/92422055 / NO 915600468 MVA

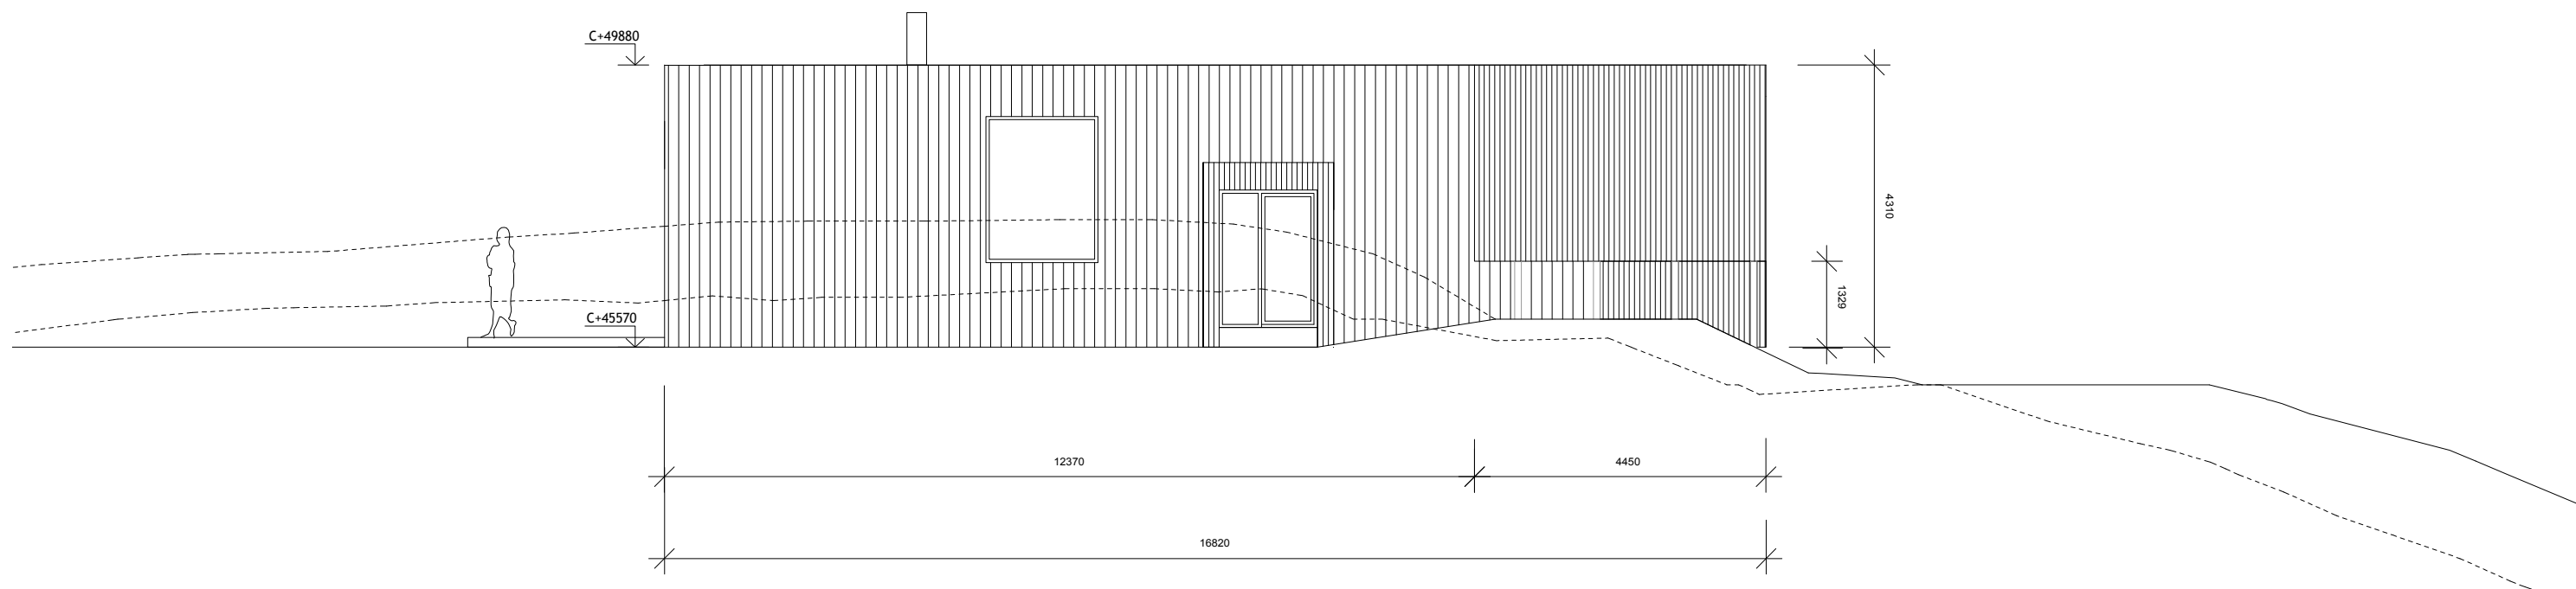

Fasade sørøst


HYTTE MOEN/HENRIKSEN

1:100

A3

KappLand arkitekter as

post@kappland.no / Louises gate 21, 0169 Oslo /
90946331/92422055 / NO 915600468 MVA

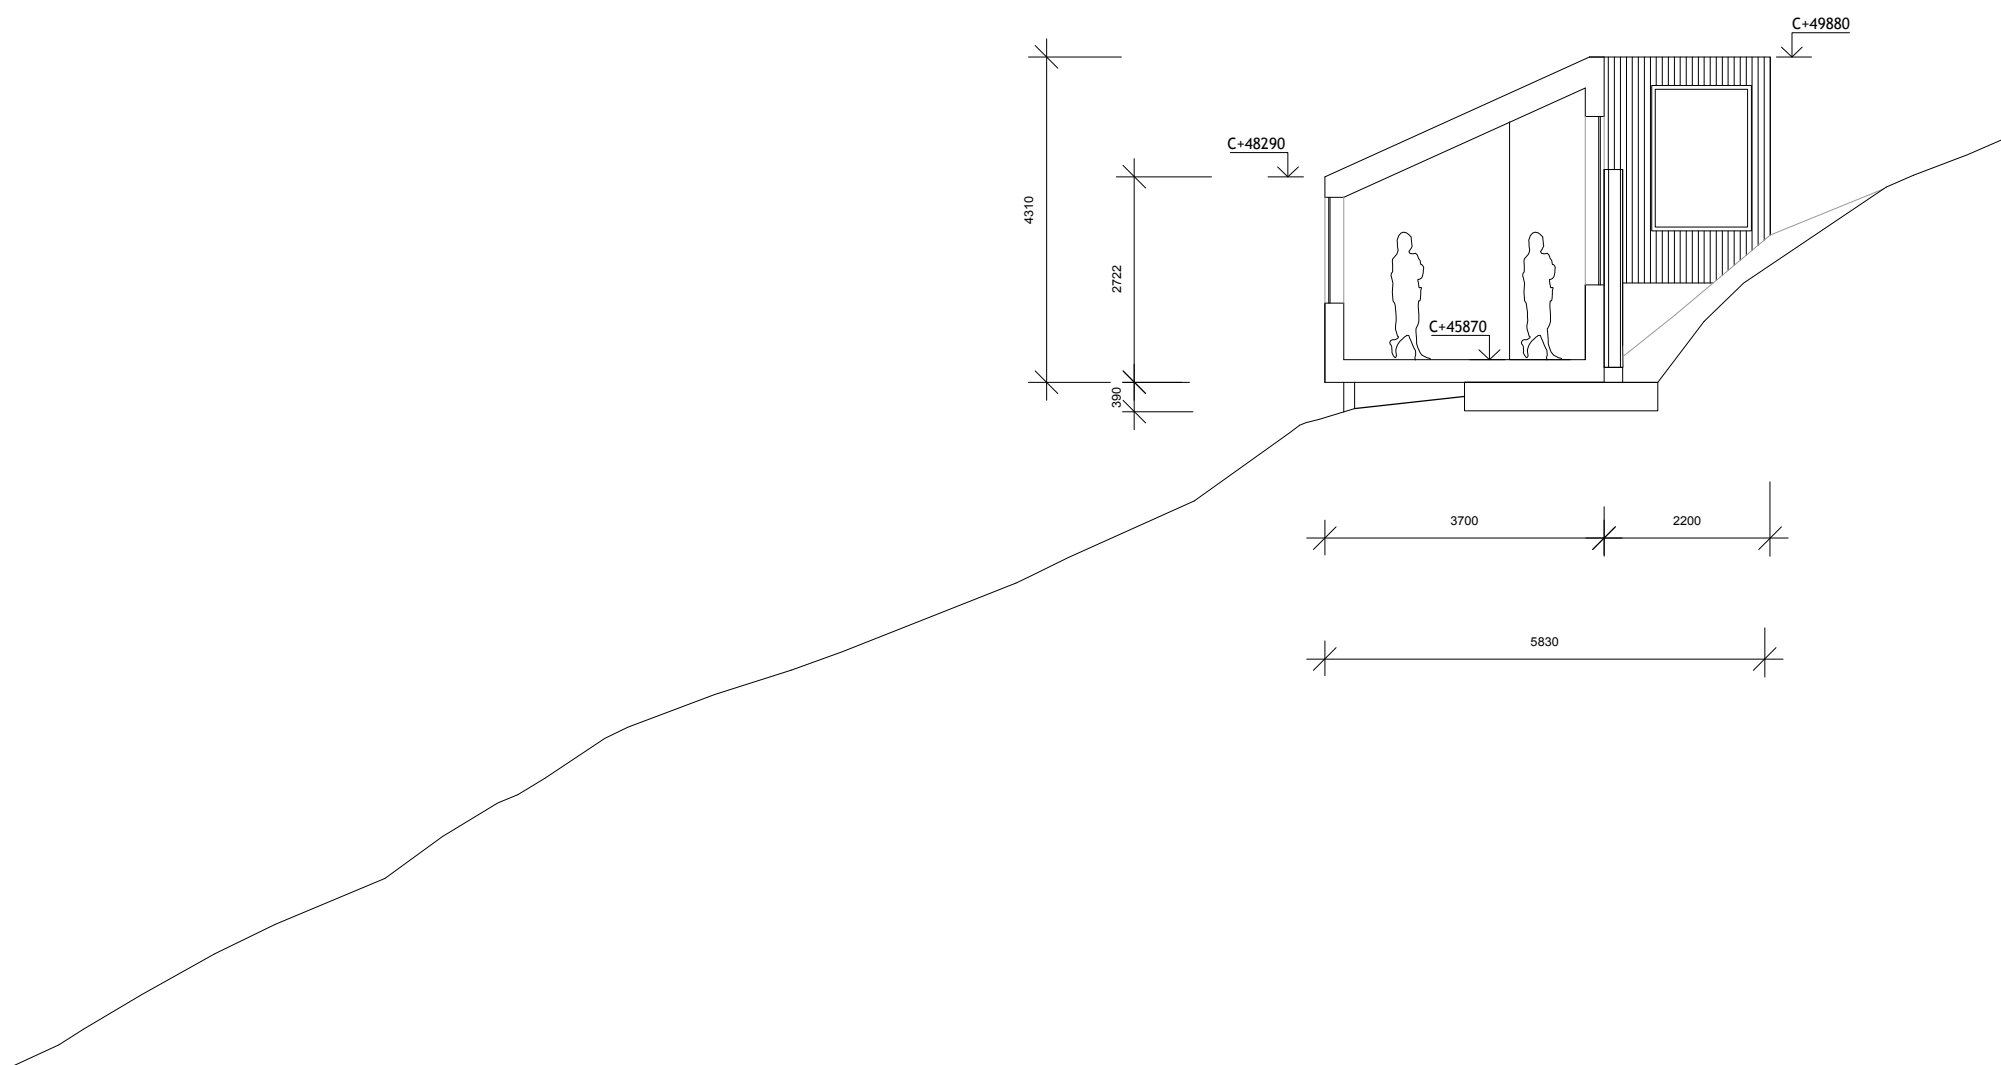

Snitt 1-1


HYTTE MOEN/HENRIKSEN

1:100

A3

KappLand arkitekter as

post@kappland.no / Louises gate 21, 0169 Oslo /
90946331/92422055 / NO 915600468 MVA

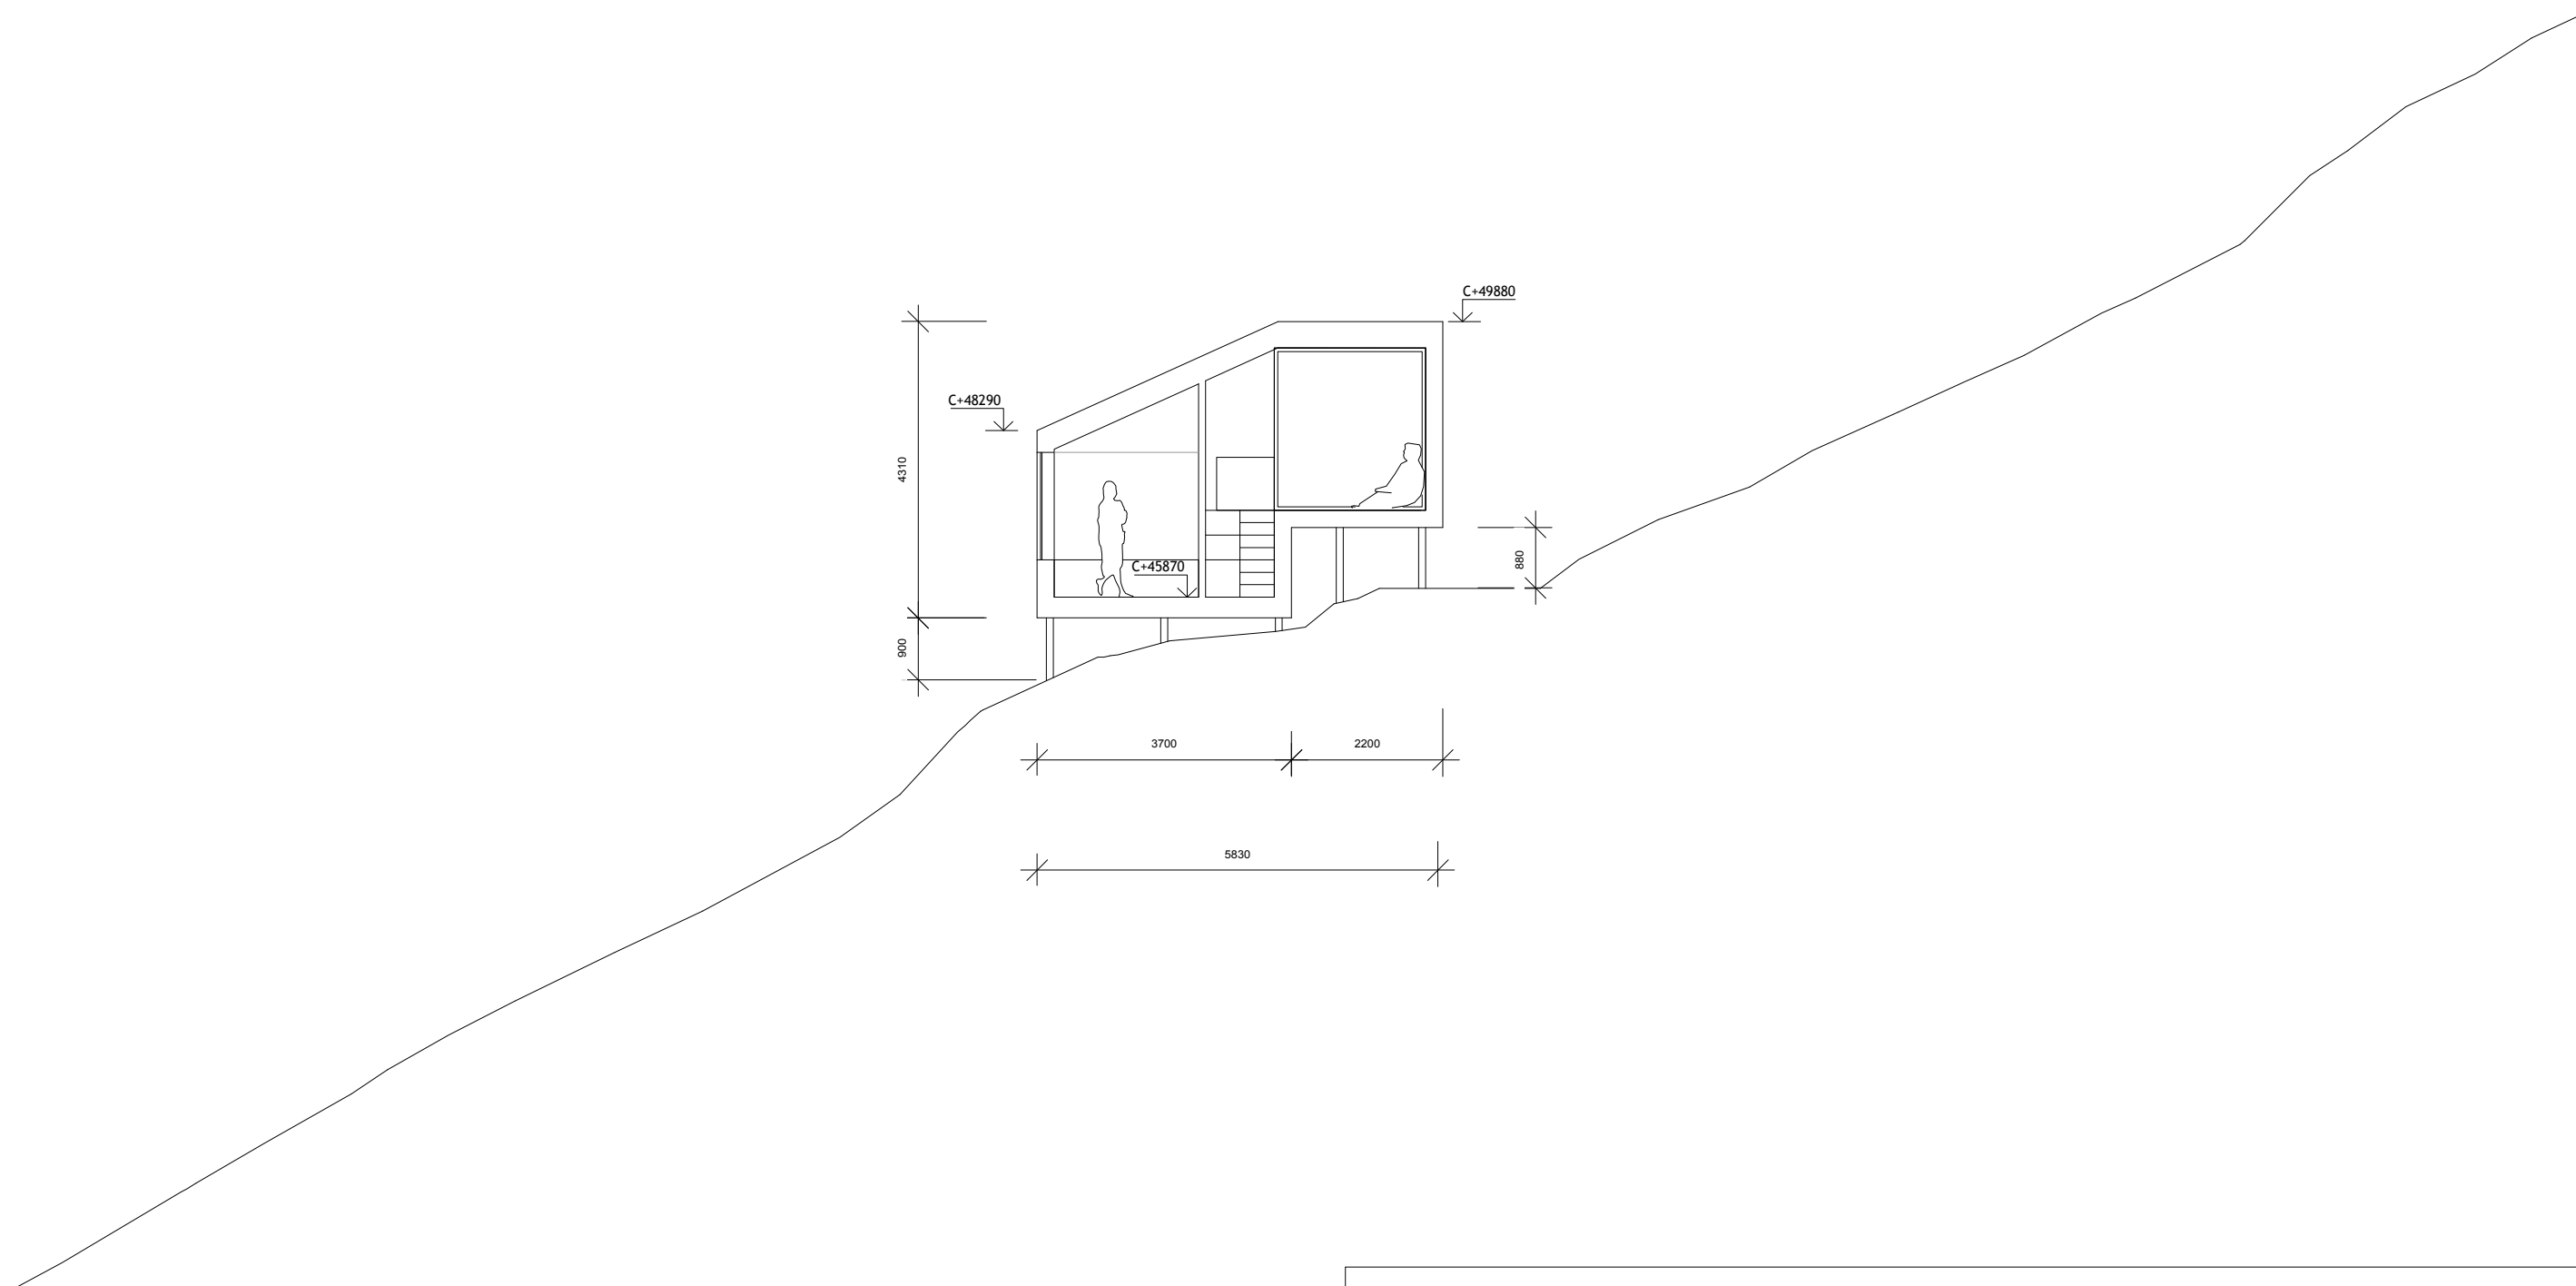

SØKT TILTAK



Illustrasjon I
HYTTE MOEN/HENRIKSEN

1:100
A3

KappLand arkitekter as
post@kappland.no / Louises gate 21, 0169 Oslo /
90946331/92422055 / NO 915600468 MVA



SØKT TILTAK



Illustrasjon II
HYTTE MOEN/HENRIKSEN

1:100
A3

KappLand arkitekter as
post@kappland.no / Louises gate 21, 0169 Oslo /
90946331/92422055 / NO 915600468 MVA