


	SITUASJONSKART					
	Eiendom:	Gnr: 89	Bnr: 78	Fnr: 0		Snr: 0
		Adresse: Steinan				
Hj.haver/Fester:						
ÅFJORD KOMMUNE	Dato: 10/1-2021 Sign: <i>Einar I. Haugsnes</i> Einar Inge Haugsnes				Målestokk 1:1000	

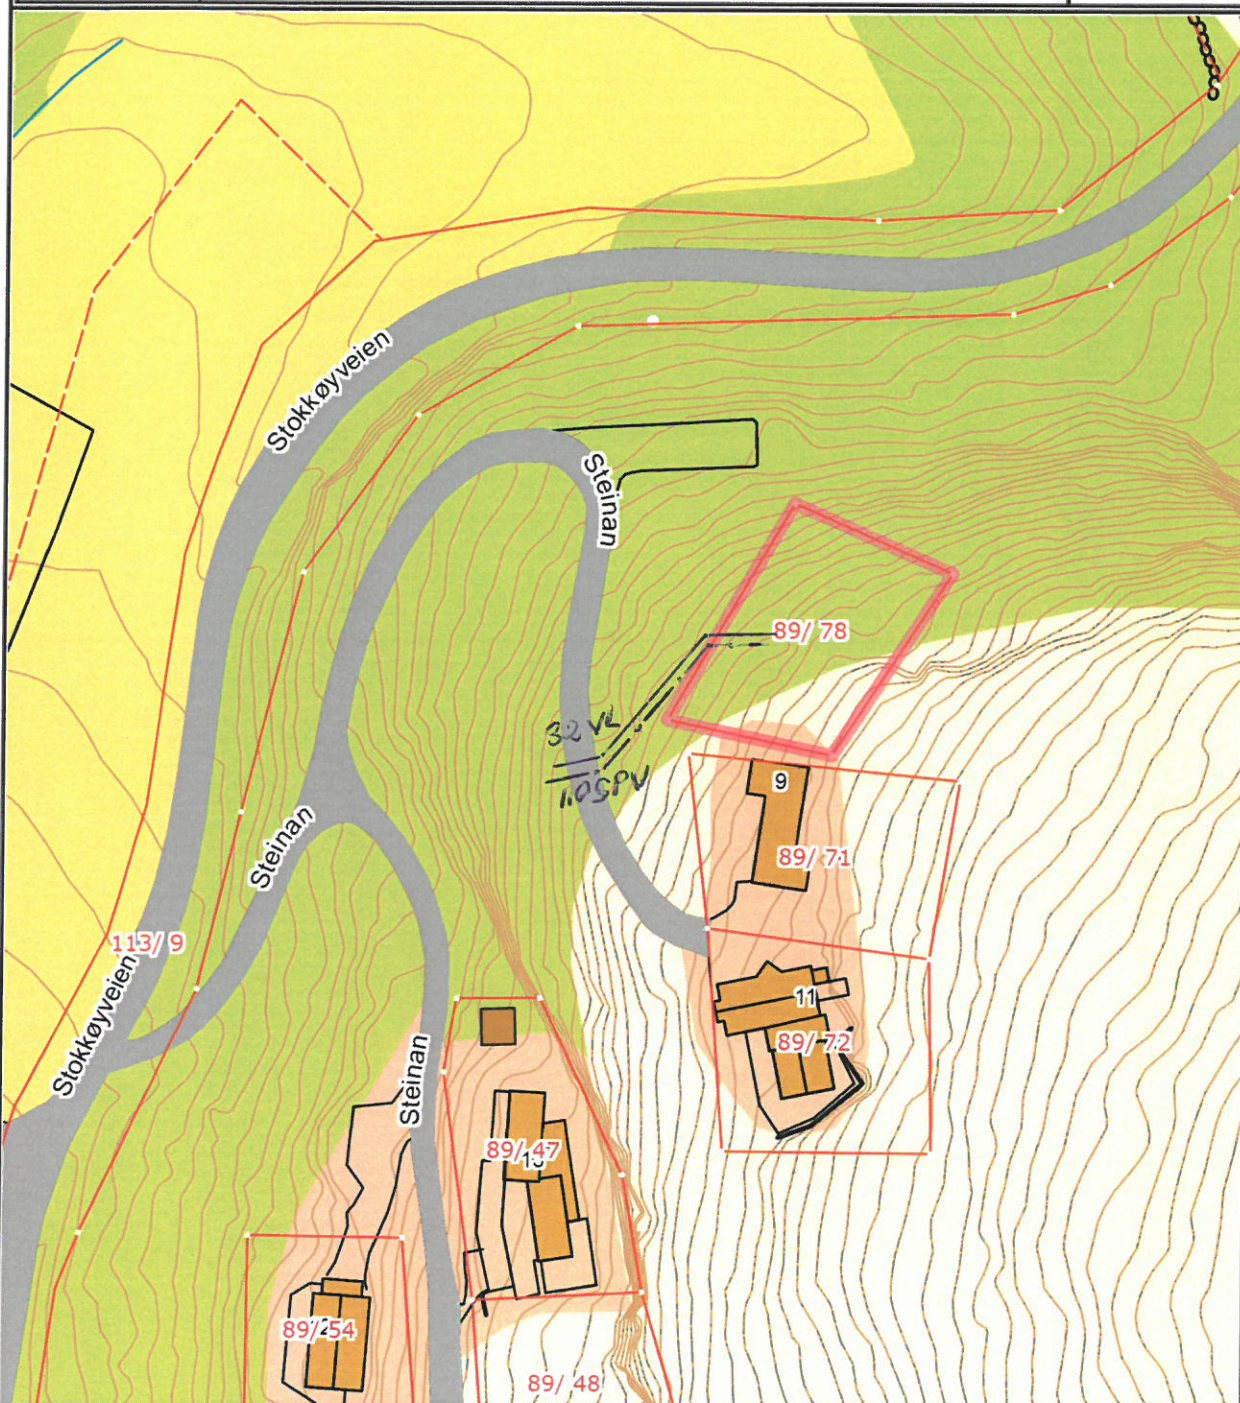

Det tas forbehold om at det kan forekomme feil på kartet, bla. gjelder dette eiendomsgrenser, ledninger/kabler, kummer m.m. som i forbindelse med prosjektering/anleggsarbeid må undersøkes nærmere.

UTV. VA-PLAN
10.01.21