




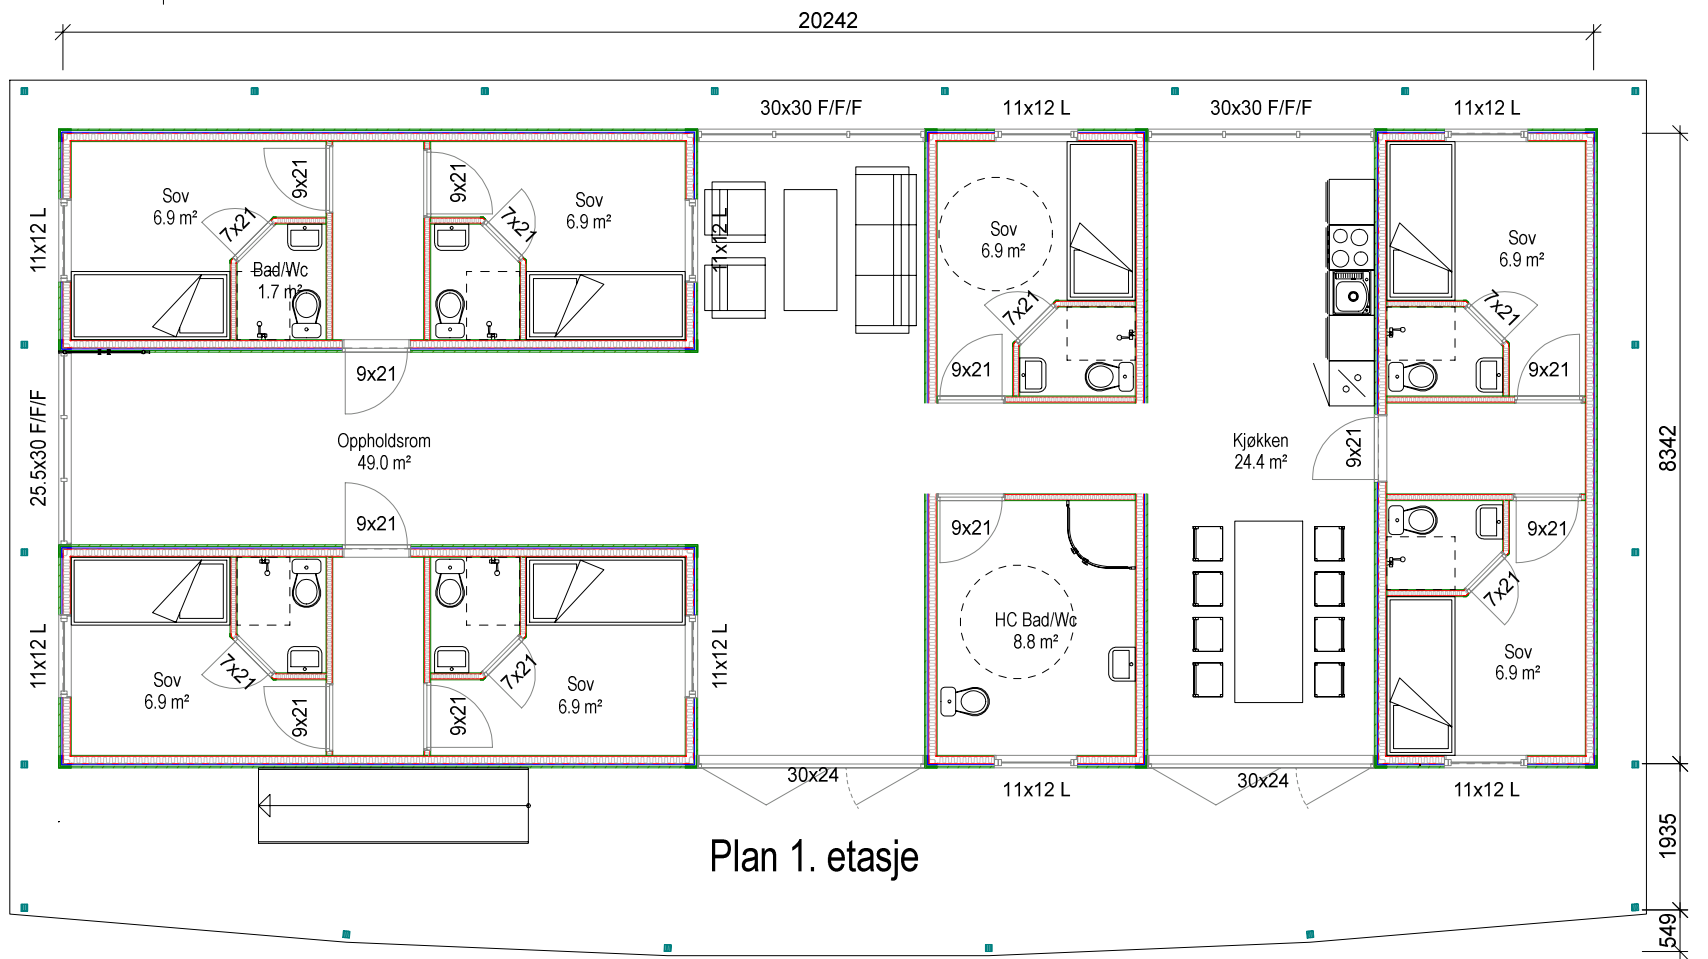

Plan 1. etasje

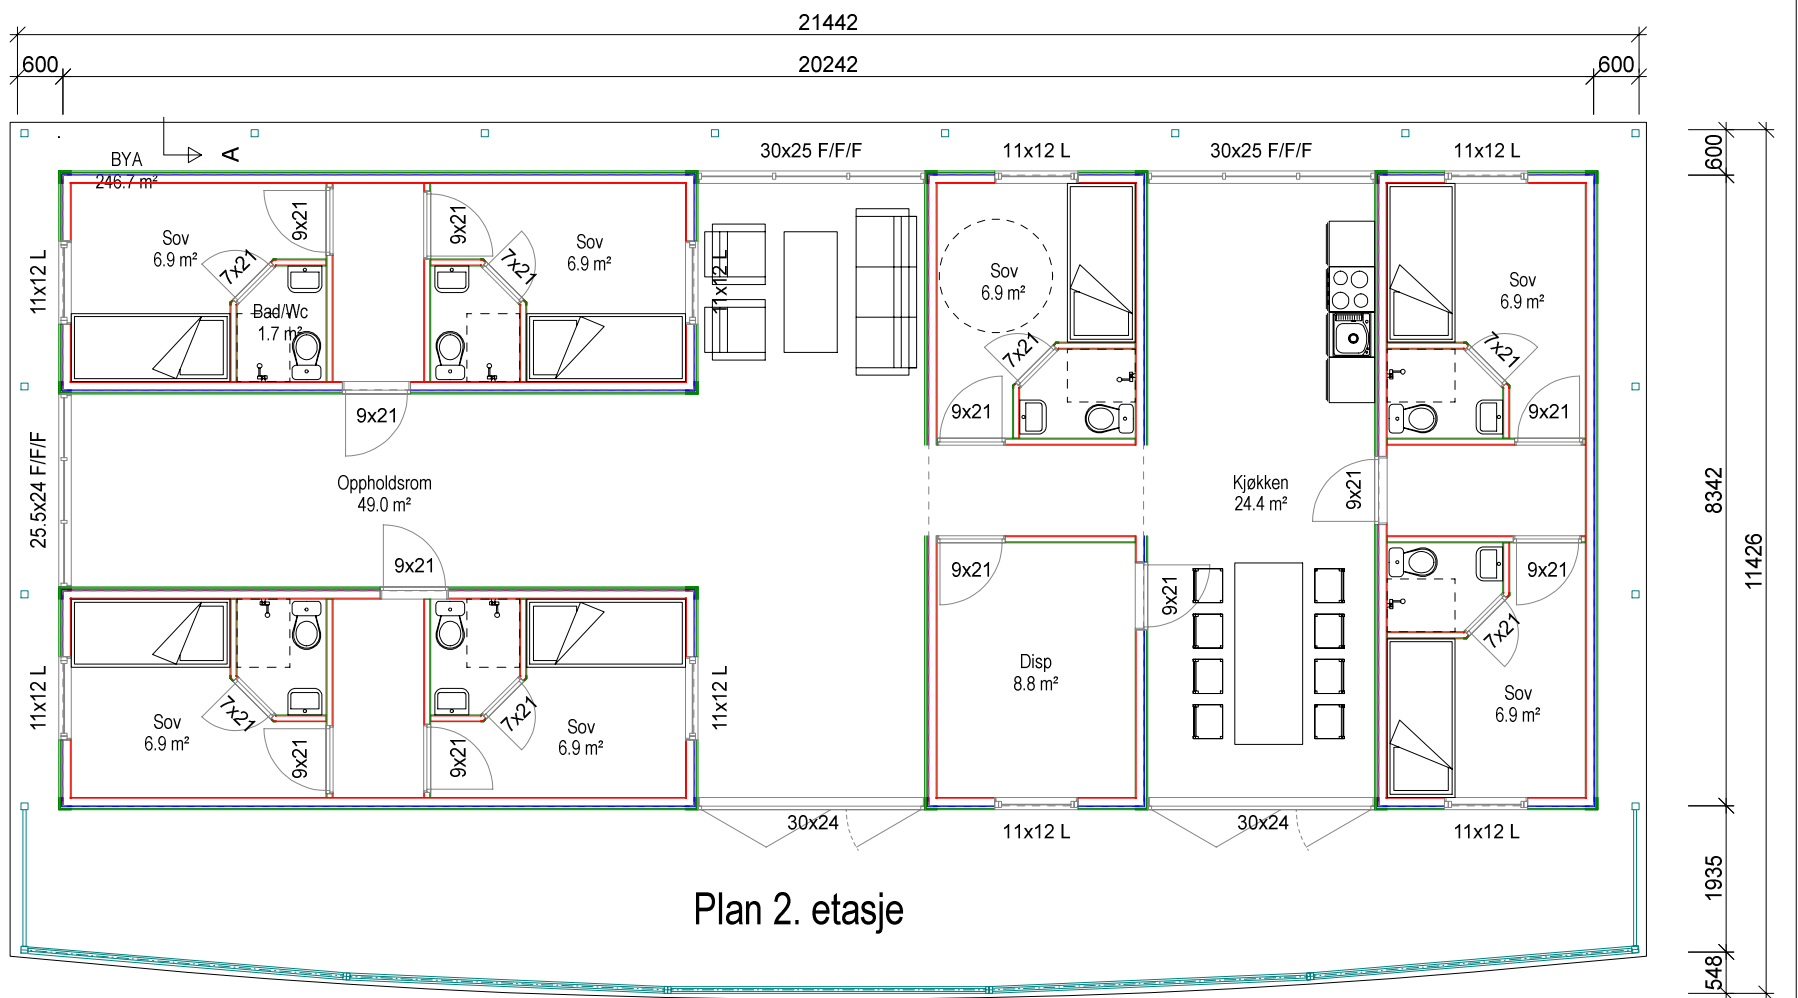

Plan 2. etasje

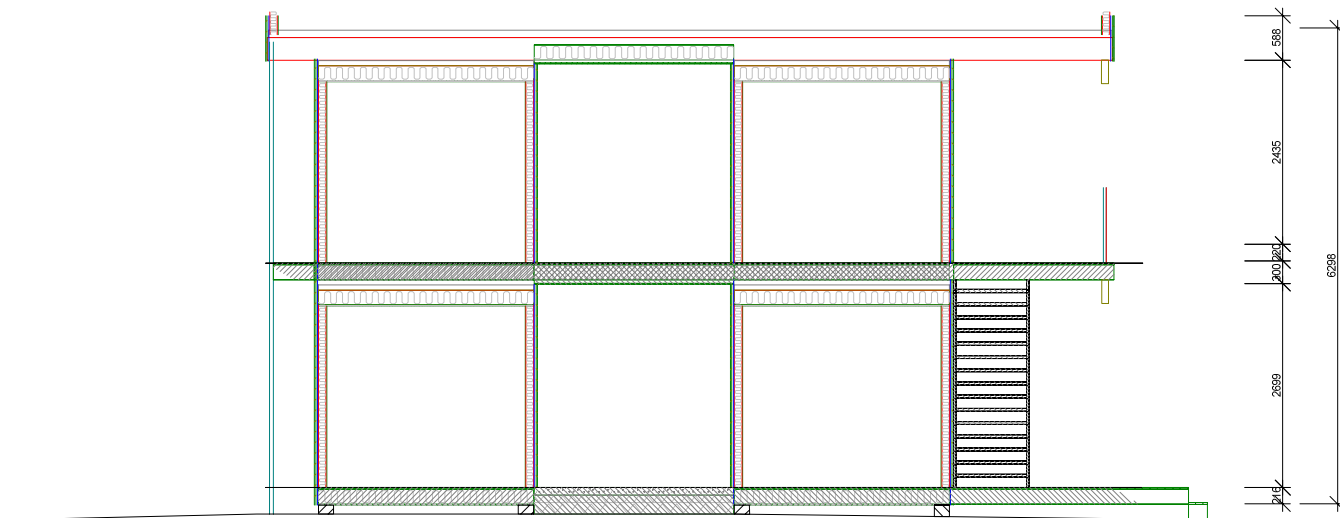

Snitt A-A

Brakkerigg

3 14.01.2021 KM Oppdatert med målsetting
2 10.12.2020 KM Endret høyder
1 19.11.2020 KM Endret brakkestørrelser/glassfelt/trapp



Tiltakshaver: Gunn og Willy

Byggeplass: _____

Kommune: _____

Gnr: _____ Bnr: _____ Mål: 1 : 100

Plan og snitt

DATA DESIGN SYSTEM

Dato: _____

Tegn: _____

Prosjekt nr.: _____

Tegn.nr: 501

Willy Salbuviik-Fosen-Hytta