


	SITUASJONSKART					
	Eiendom:	Gnr: 58	Bnr: 66	Fnr: 0		Snr: 0
		Adresse: Nedre Årnes 17, 7170 ÅFJORD				
Hj.haver/Fester:						
ÅFJORD KOMMUNE	Dato: 23/12-2019 Sign:				Målestokk 1:1000	

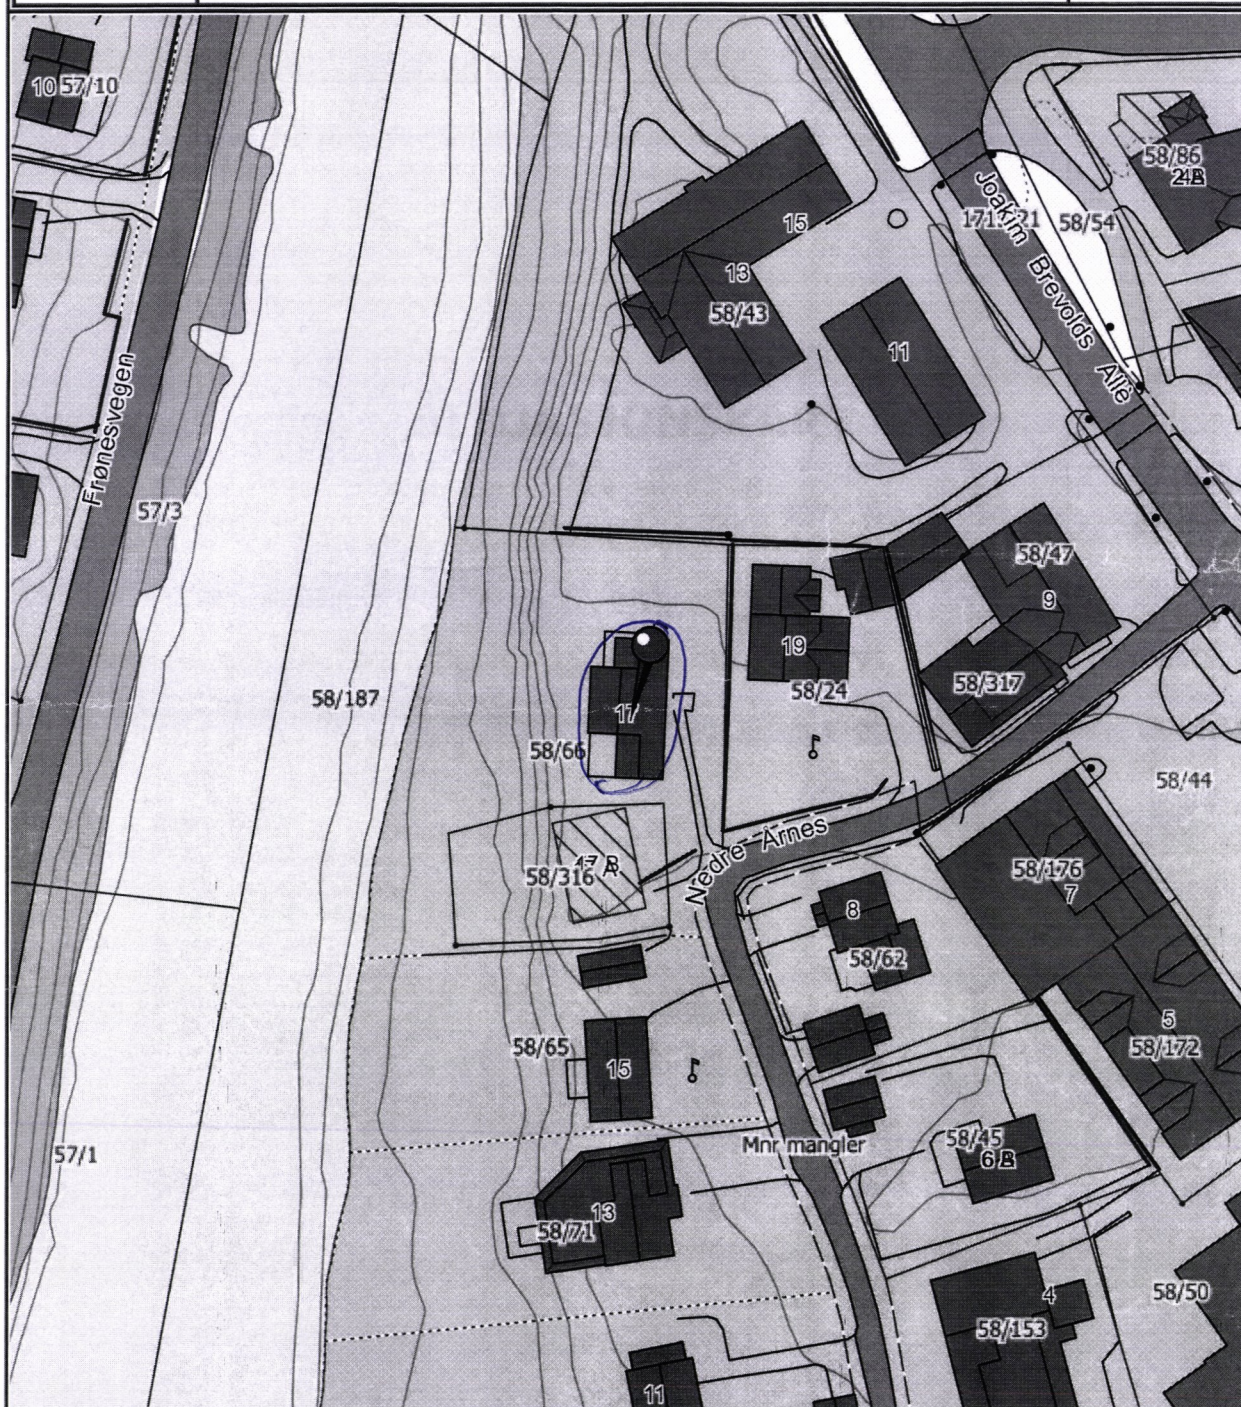

Det tas forbehold om at det kan forekomme feil på kartet, bla. gjelder dette eiendomsgrenser, ledninger/kabler, kummer m.m. som i forbindelse med prosjektering/anleggsarbeid må undersøkes nærmere.