

Søknad om tilknytning til kommunalt vann/avløpsnett



Fylles ut og underskrives av ansvarlig for utvendig VA-anlegg

Kryss av i rutene, gi nødvendige opplysninger og skriv tydelig. Mangler ved søknad vil forlenge behandlingstiden

Tiltakshaver, byggeplass og ansvarlig rørlegger				
Tiltakshavers navn: JAN ROBERT HUMSTAD	Adresse HUMSTADVEIEN 264		Telefon 95473000	
Byggeplass (adresse)	G.nr 9	B.nr 3	F.nr	Parsell nr.
Firma ansvarlig for utvendig VA EINAR HAUGSNES AS	Adresse MONSTADVEIEN 33, 7170 ÅFJORD		Telefon 72 53 09 00	
Utførende rørlegger EINAR INGE HAUGSNES	Adresse		Telefon 959 35 311	

Søknaden gjelder	
Vann	Kloakk
☐	☐ Leilighet/hus over 60 m ² (BRA).
☒	☐ Leilighet/hus mindre enn 60 m ² (BRA).
☐	☐ Driftsbygning på gårdsbruk.
☐	☐ Annen bebyggelse. Golvareal _____ m ² (BRA)
☐	☐ Hytte/fritidshus (Kryss også av under)
☒	Vann tenkes innlagt i bygning. (Det må foreligge godkjent utslippstillatelse)
☐	Ny utvendig vannpost. (Utslippstillatelse ikke nødvendig)
☐	Bruk av eksisterende vannpost. (Utslippstillatelse ikke nødvendig)

Nødvendige vedlegg (ved arbeide på ledningsnettet) Alle dokumenter skal kunne kopieres og scannes	
1:	Vann-/avløpsplan på kartutsnitt (påført dimensjoner, målestokk 1:500 eller 1:1000). Oversiktskart
2:	kopi av ADK-1 sertifikat for utførende rørlegger.
3:	Erklæringer ved legging av rør over annenmanns grunn, ved tilkobling til privat stikkledning eller bruk av vannpost.
4:	Kopi av søknad om tiltak.

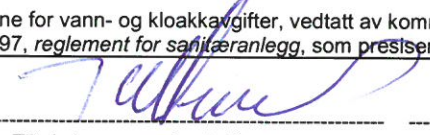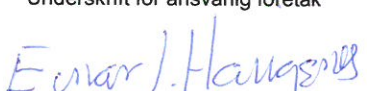
Underskrift av tiltakshaver, ansvarlig firma og utførende rørlegger		
Vi er kjent med: - De kommunale forskriftene for vann- og kloakkgifter, vedtatt av kommunestyret 16.12.97. - samt skriv av oktober 1997, reglement for sanitæranlegg, som presiserer og utfyller forskrifter av 19.01.1984.		
19.02.21		JAN ROBERT HUMSTAD
Dato	Tiltakshavers underskrift	Gjentas med blokkbokstaver
19.02.21		EINAR INGE HAUGSNES
Dato	Underskrift for ansvarlig foretak	Gjentas med blokkbokstaver
19.02.21		EINAR INGE HAUGSNES
Dato	Utførende rørlegger sin underskrift	Gjentas med blokkbokstaver

Kommunens behandling av søknaden.	
Det gis melding om at De er opptatt som abonnent på de vanlige vilkår. Event. spesielle vilkår:	
Tilknytningsavgift er i henhold til vedtatte satser fastsatt til	
Kr. _____	+ Mva. Kr. _____ Sum Kr. _____
De vil få tilsendt særskilt regning på avgiftsbeløpet.	
Sted _____	Dato _____ Saksbehandler _____
Forfallsdato:	

Krav på tilknytningsavgift er tvangsgrunnlag for utlegg og kan innkreves etter reglene for innfordring av skatt. For beløp som ikke blir betalt ved forfall vil det bli beregnet forsinkelsesrenter etter gjeldende satser. Normalt skal avgiften betales ved forfall. Ved utsatt byggestart kan det imidlertid søkes om rentefri utsettelse med betaling i inntil 6 måneder fra forfall. Ved utsettelse kan søker bli pålagt å betale en høyere avgift såfremt nye satser i mellomtiden er gjort gjeldene.

JAN ROBERT HUMSTAD, HUMSTADVN 264, GNR 9 BNR 3 - TRASE NY VANNLEDNING

VEDLEGG 1

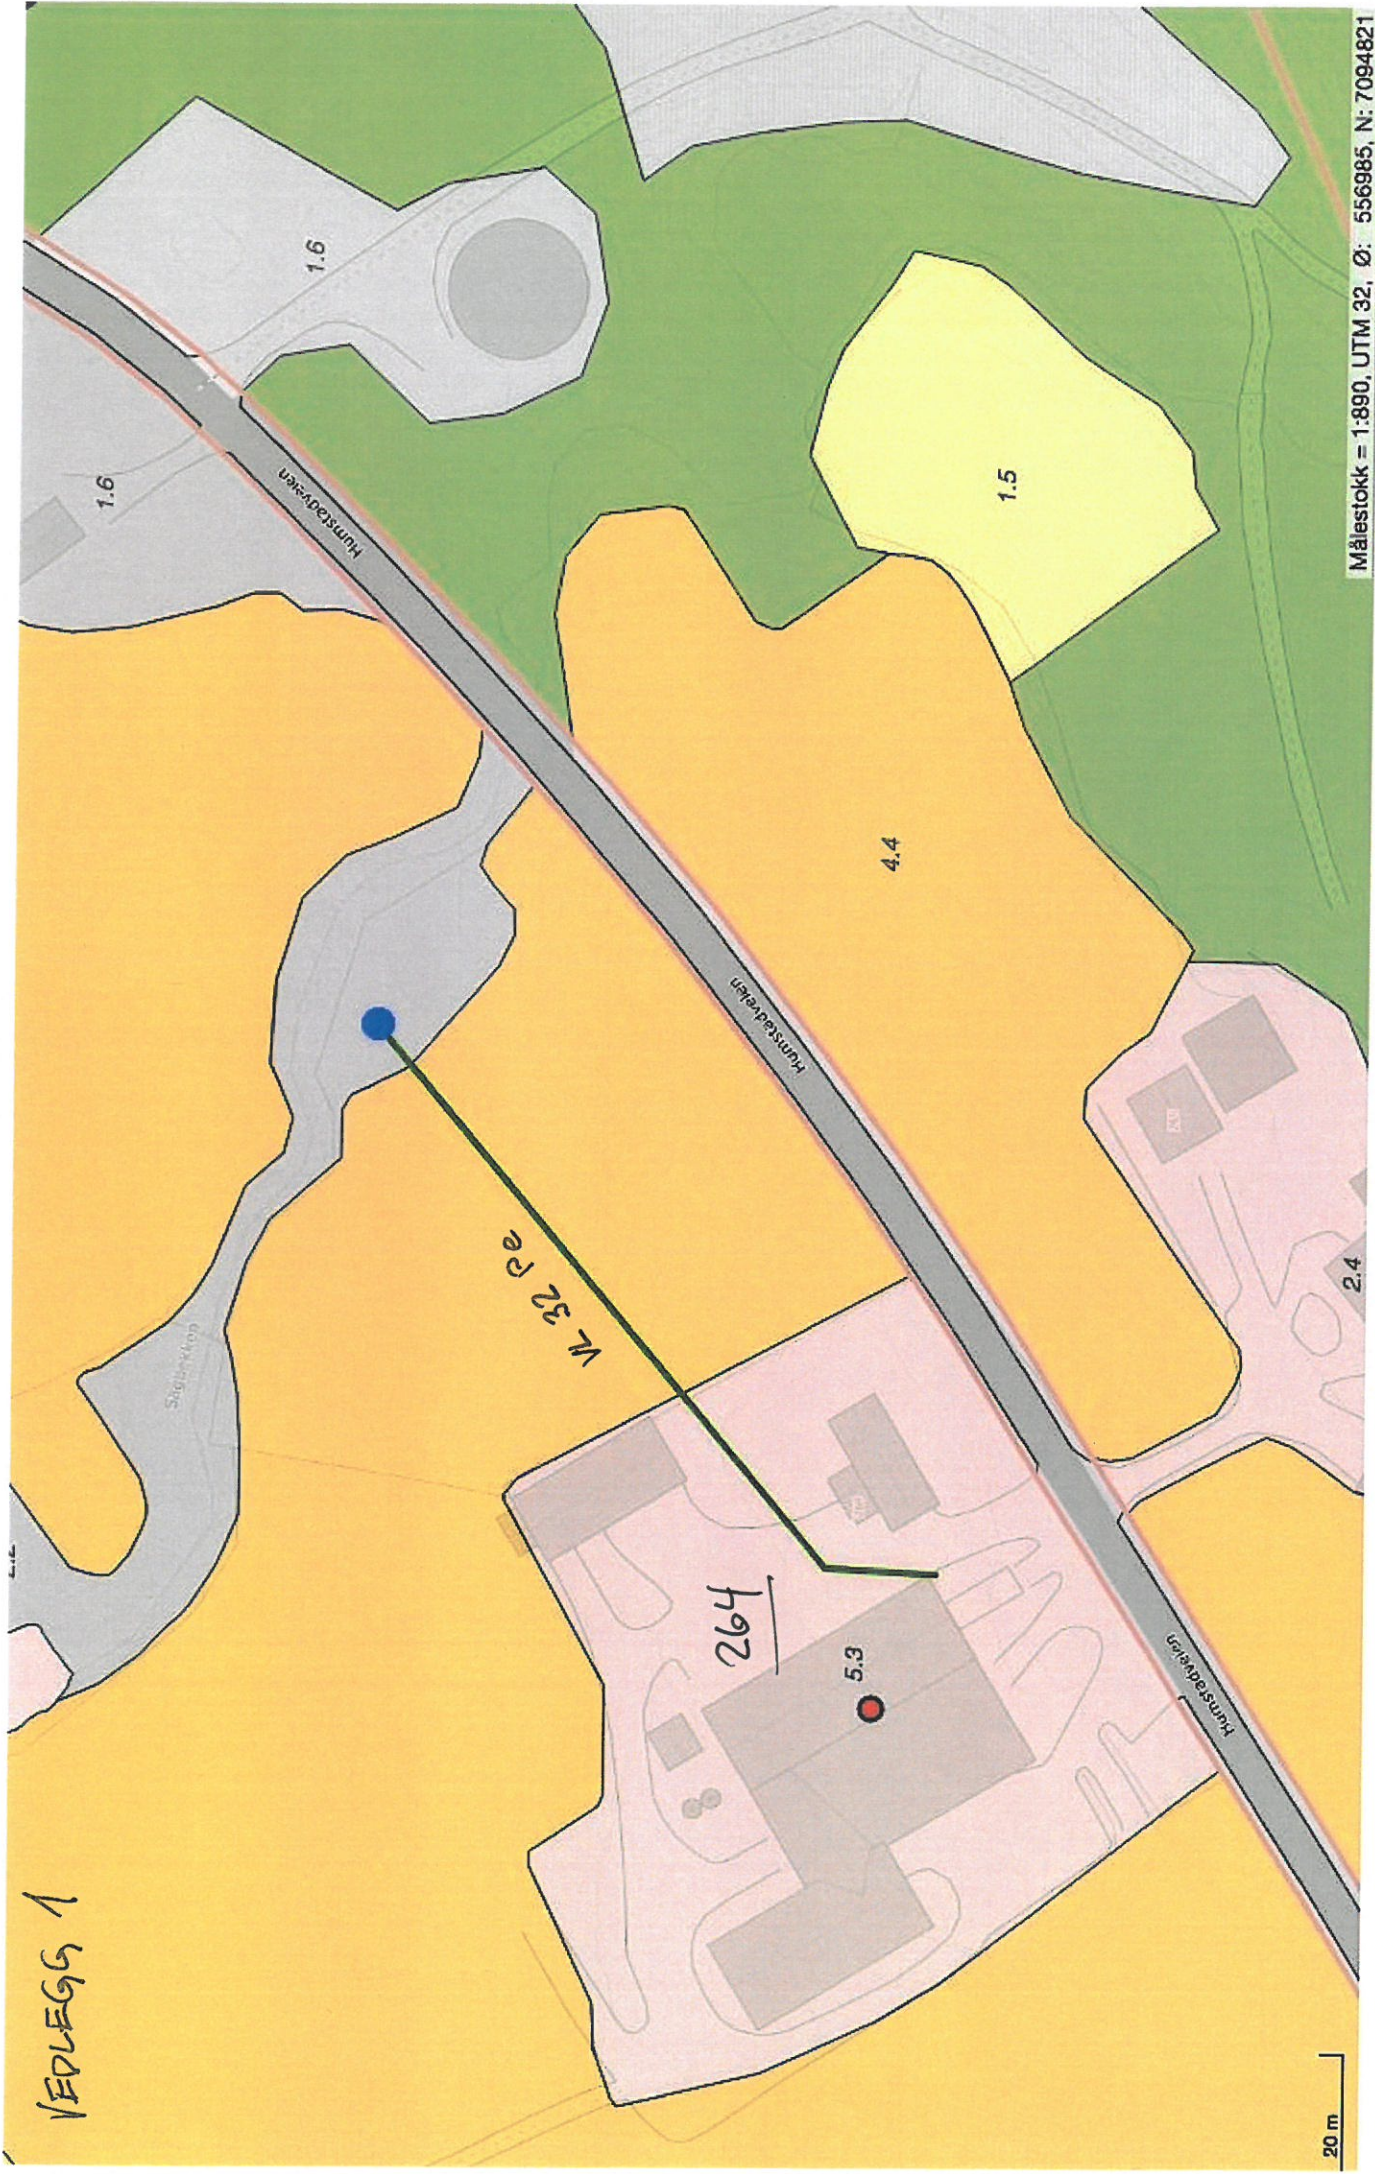

ADK1-SERTIFIKAT

FOR UTFØRELSE OG OMLEGGING AV LEDNINGSANLEGG

Navn: **Einar Inge Haugsnæs**

Fødselsdato: **30.12.1965**


Oppfyller kravene til faglige kvalifikasjoner etter godkjent læreplan.

Utstedelsesdato: **02.05.1995**

Utløpsdato: **01.01.2050**

Sert.nr: **10162**

Underskrift ADK-rådet: *Lars H. Vermskog*

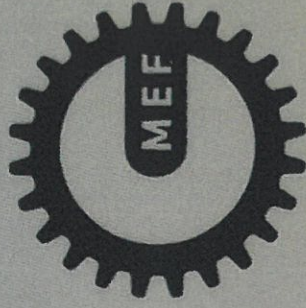

Norsk Vann

VEDUEGG 2.