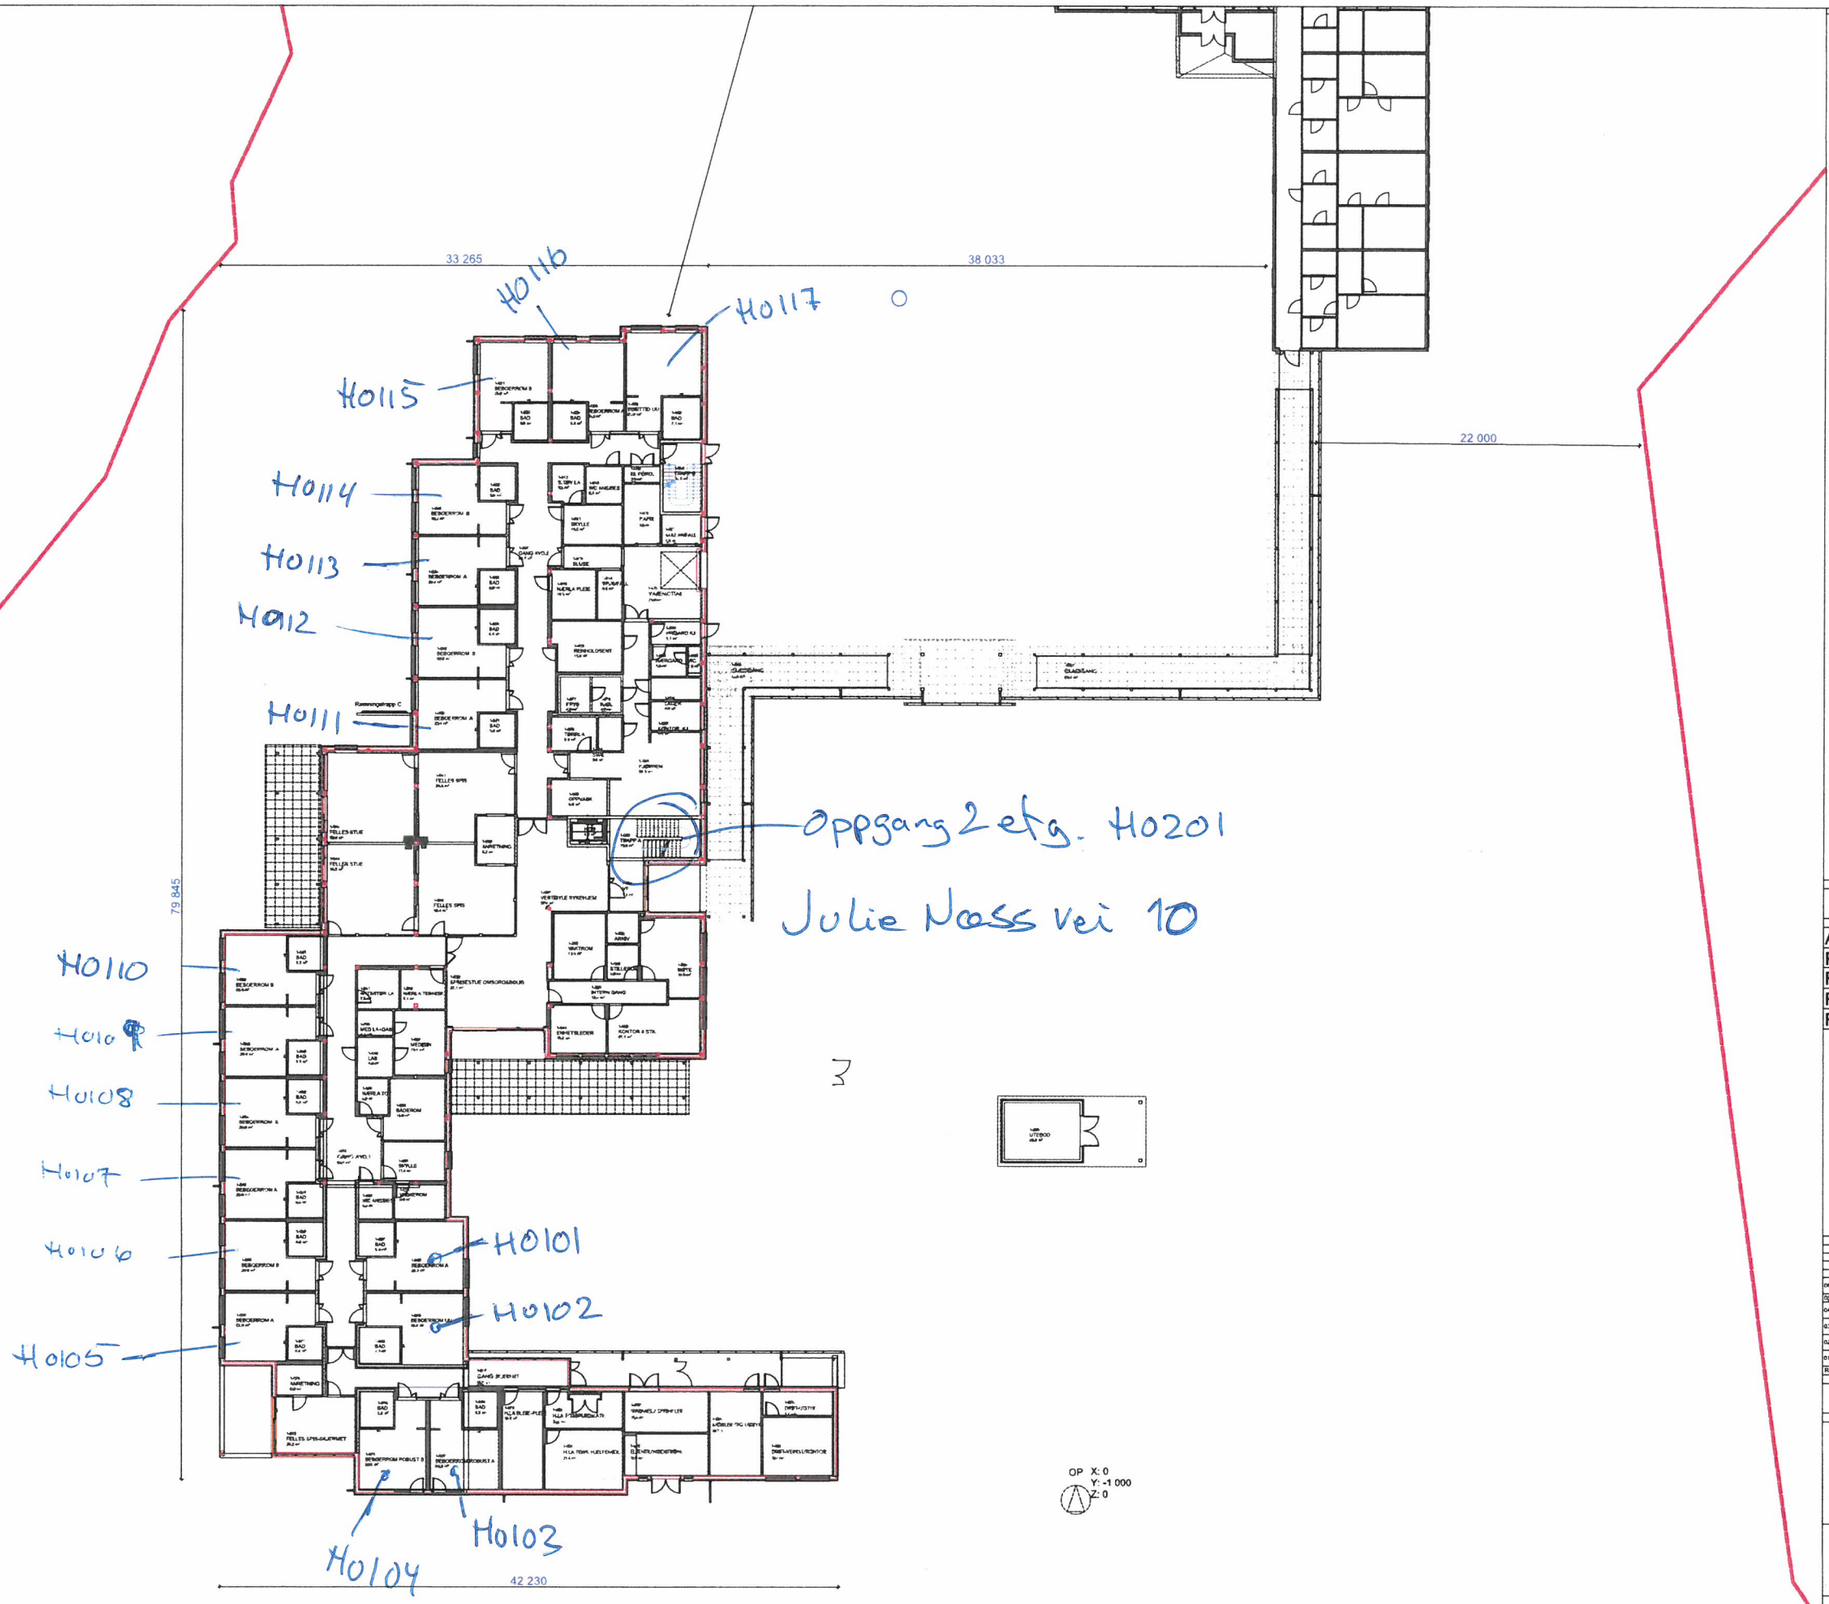

Tegningsnummer
A21A-02
Revisjon
06

ARK	Asplan Viak	Abelsgate 9, 7030 Trondheim
RIB	Rambøll	Kjøbbes gate 2, 7042 Trondheim
RIVvent	Fosen ventilasjon	Reitan Næringspark, 7160 Rissa
RIVrør	Einar Haugsnes AS	Monstadvegen 33, 7170 Åfjord
RIE	Nortek Elektro	Avegen 3, 7170 Åfjord

Rev.	Tekst	Dato	Tegn.	Kontr.
0608	Milestone arbeidstegninger	10.01.2020	ASPV H	PEDI
0529	Kvalitetsog arbeidstegninger	10.01.2020	RM	PEDI
0408	Justert plasseringg	08.10.2019	RMVE H	PEDI
0303	Endring i plan etter gjennomgang RBI - Prosjekteringsgrunnlag teknisk tag	30.08.2019	RMVE H	PEDI
0202	Oppdatering tatte P1 - Prosjekteringsgrunnlag teknisk tag	20.08.2019	RMVE H	PEDI
01	Prosjekteringsgrunnlag teknisk tag	30.06.2019	RMVE H	PEDI

Arbeidstegning

asplan viak

Prosjekt
Roan sykeheim
Oppdragsgiver
Stjern Entreprenør AS

Ny plan Plan P1
Arbeidstegning
Arbeidstegning

Opprettet av: Per Eero Øyasæter	Koordinatsystem: EUREF89	Målestokk: 1:200
Oppdragsnr.: 625219-01	Høydedatum: NN2000	Arkformat: A1
Tegn. nr: A21A-02	Gjelder: 65/29, 65/82, 65/1/13	Rev.: 06

Fag Type Etg. Løpenr.