



SITUASJONSKART


Eiendom:	Gnr: 85	Bnr: 2 14,45	Fnr: 0	Snr: 0
	Adresse: Harbaksveien 702, 7177 REVSNES, med flere			
Hj.haver/Fester:	HARBAK ELVAR RONALD, HARBAKSVEIEN 718, 7177 REVSNES			



**ÅFJORD
KOMMUNE**

Dato: 13/11-2019 Sign:

Målestokk
1:1000

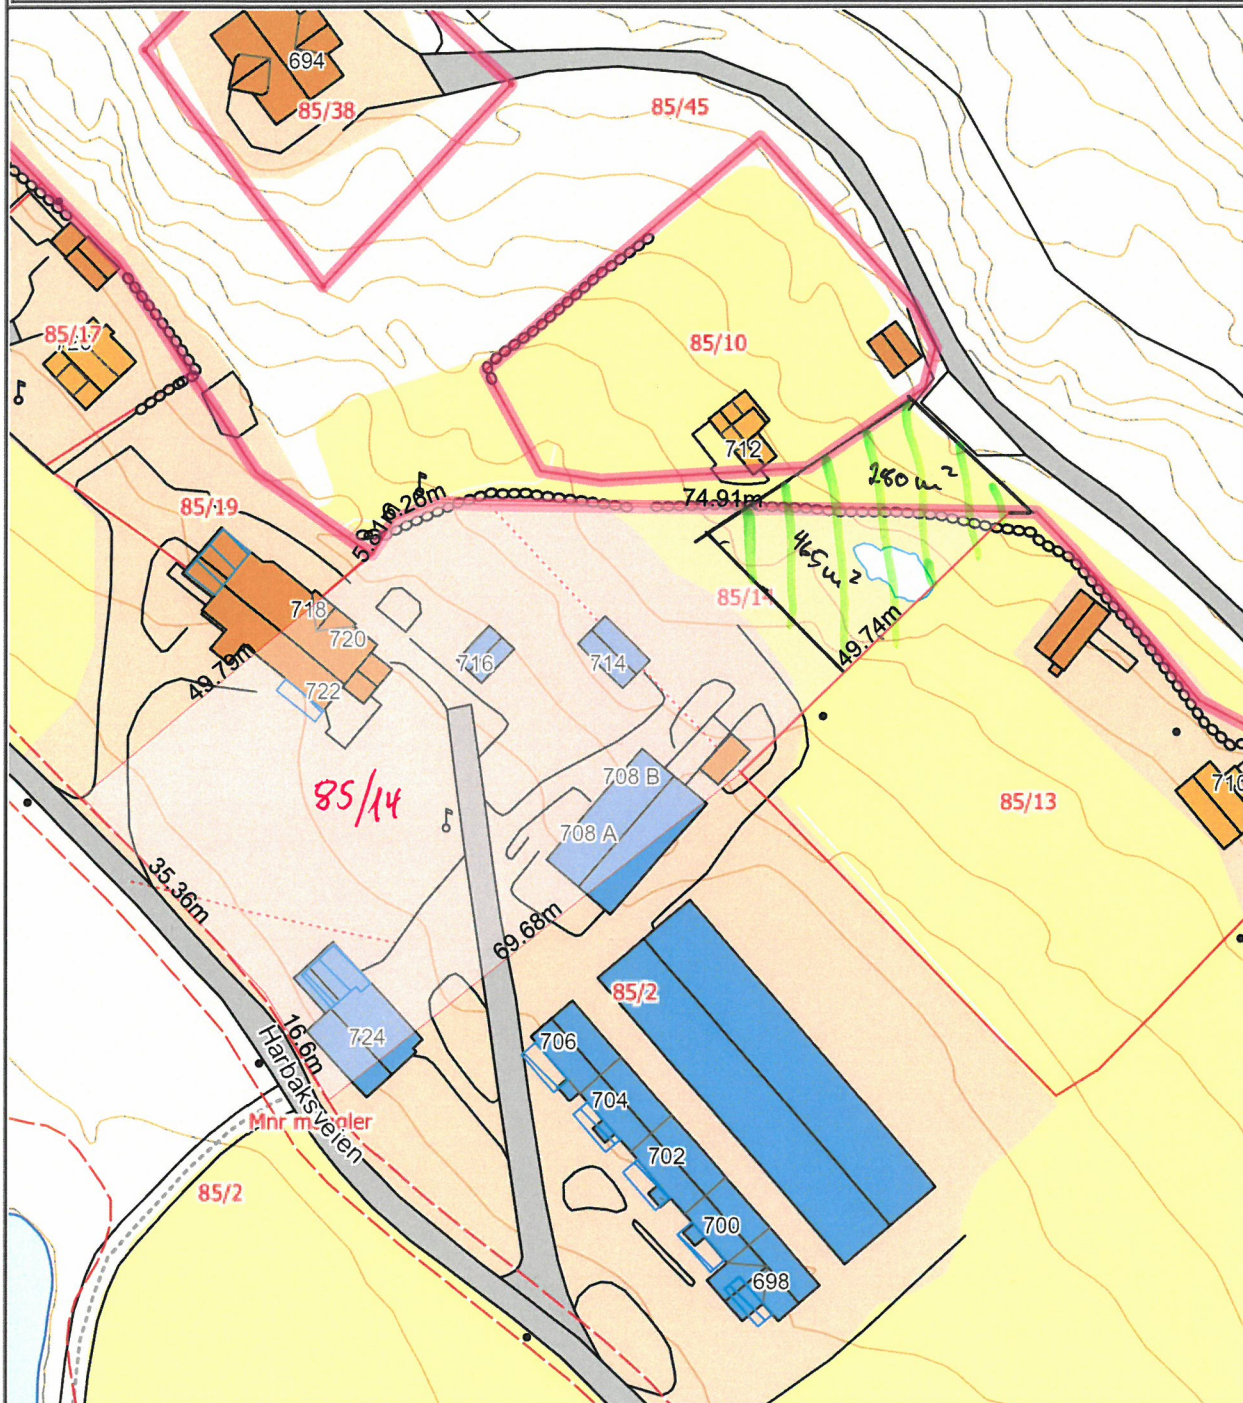

Det tas forbehold om at det kan forekomme feil på kartet, bla. gjelder dette eiendomsgrenser, ledninger/kabler, kummer m.m. som i forbindelse med prosjektering/anleggsarbeid må undersøkes nærmere.