


MERKNADER:

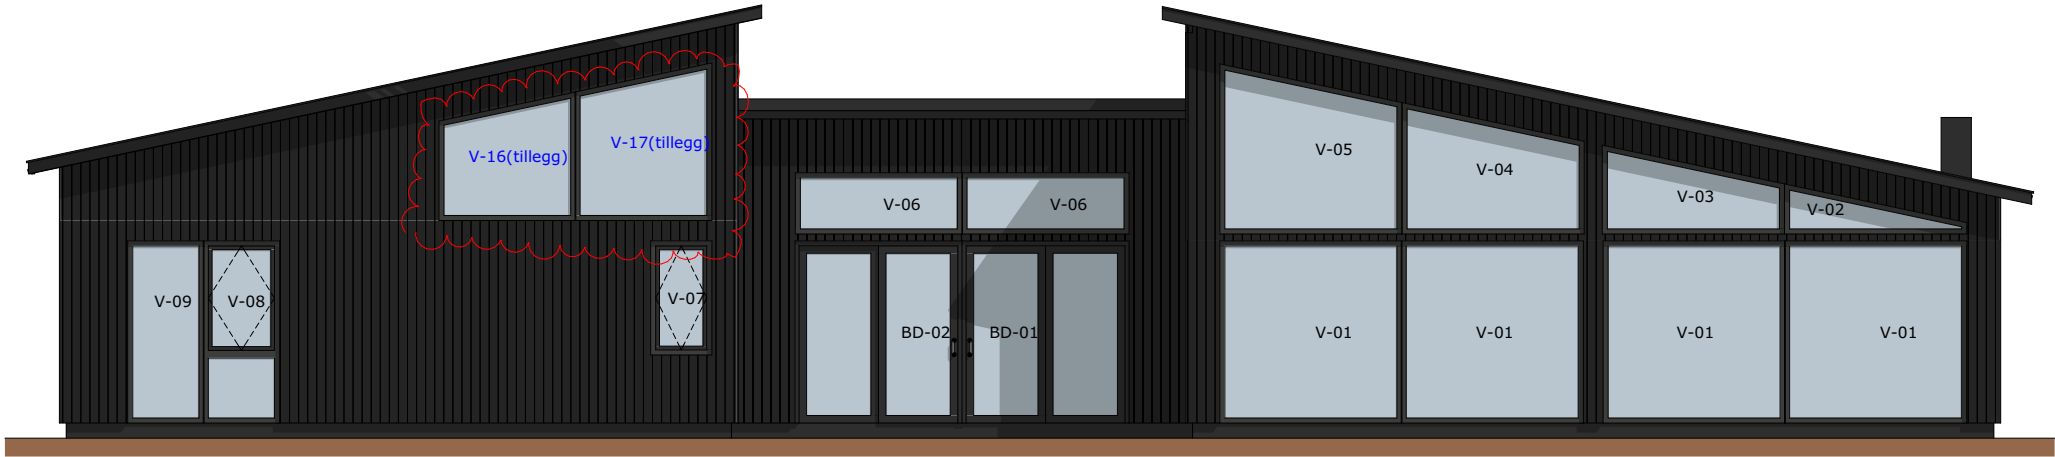

Fasade 1

1:100



Fasade 2

1:100

A	19.02.21	Ekstra vinduer H02	CSB	
Index	Dato	Beskrivelse	Sign	Kontr.

Oppvarmet BRA:	BYA:	VOLUM(oppv.):	ENERGIMERKE 
250,8m ²	317,7m ²	669m ³	
BRA H01 + HEMS + GARASJE/BOD:		BRA TOTALT:	
230,3+ 15 + 53,2 m ²		304m ²	

BYGGEKOMMUNE:	GNR/BNR:	POSTNR:	POSTSTED:
Åfjord	64/80	7170	
ADRESSE:			MOH:
Flatlia			Ca. 53


TEGNET AV:		DATO:	FORMAT:
CSB		15.05.20	A3

PROSJEKT:	
Enebolig med garasje Flatlia	
TEGNINGEN VISER:	TEGNING NR.:
Fasader	ARK-2-3-01
STATUS:	MÅLESTOKK:
Byggemelding	1:100

TILTAKSHAVER:
Tina Herland og Mikael Hansen

	REV.
	A

MERKNADER:

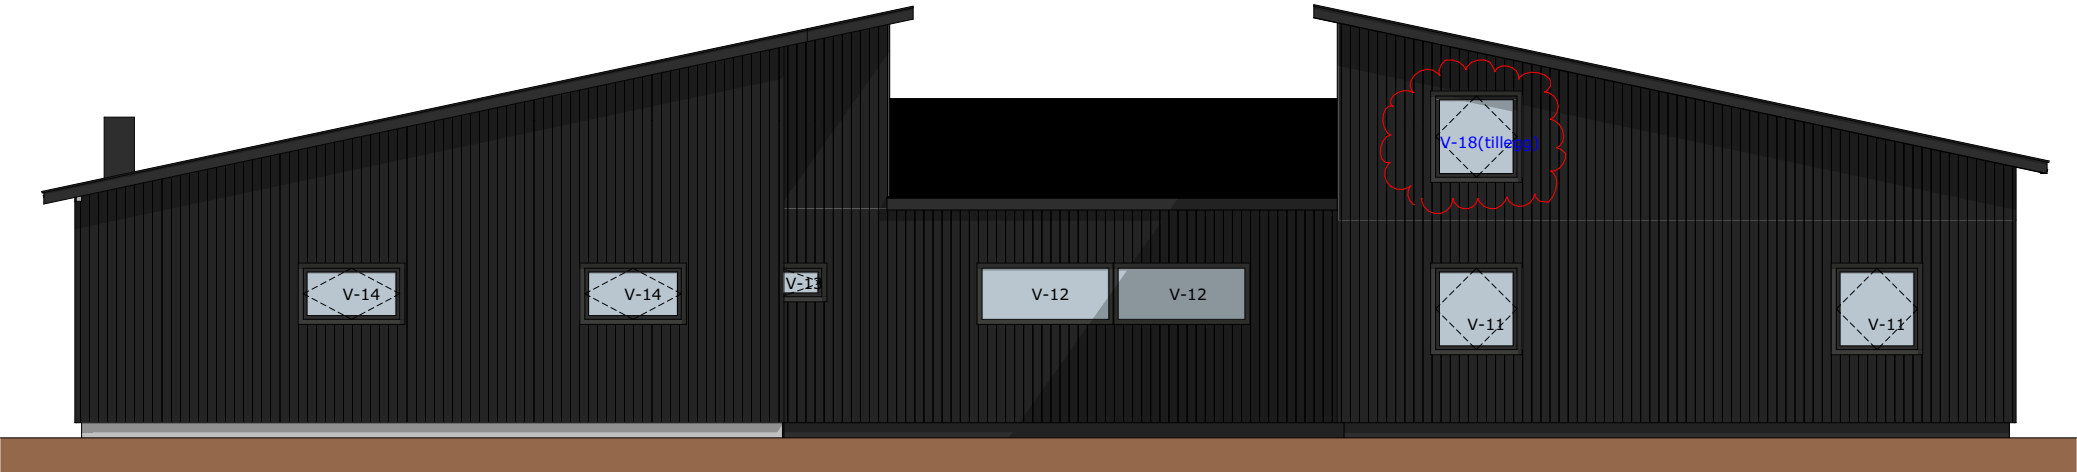

Fasade 3

1:100



Fasade 4

1:100

Index	Dato	Beskrivelse	Sign	Kontr.

Oppvarmet BRA:	BYA:	VOLUM(oppv.):	ENERGIMERKE 
250,8m²	317,7m²	669m³	
BRA H01 + HEMS + GARASJE/BOD:		BRA TOTALT:	
230,3+ 15 + 53,2 m²		304m²	

BYGGEKommune:	GNR/BNR:	POSTNR:	POSTSTED:
Åfjord	64/80	7170	
ADRESSE:			MOH:
Flatlia			Ca. 53

TEGNET AV:		DATO:	FORMAT:
CSB		15.05.20	A3

PROSJEKT:	
Enebolig med garasje Flatlia	
TEGNINGEN VISER:	TEGNING NR.:
Fasader	ARK-2-3-02
STATUS:	MÅLESTOKK:
Byggemelding	1:100

TILTAKSHAVER:
Tina Herland og Mikael Hansen

	REV.
	A