



ÅFJORD KOMMUNE

Godkjent endret reguleringsplan
hytteområde Breivik, gnr. 106/11 på
Linesøya


I medhold av § 28-1, nr. 2 i plan- og
bygningsloven av 14. juni 1985 har
kommunestyret i møte 18.06.08,
sak 29/08 godkjent endret regulerings-
plan Breivik, gnr. 106/11.
Planen er tegnet inn på dette kartet i samsvar
med godkjenningen i kommunestyret.

Åfjord, 18. september 2008

Vibeke Stjern
Vibeke Stjern /ordfører



ÅFJORD KOMMUNE
ORDFØREREN
7170 ÅFJORD

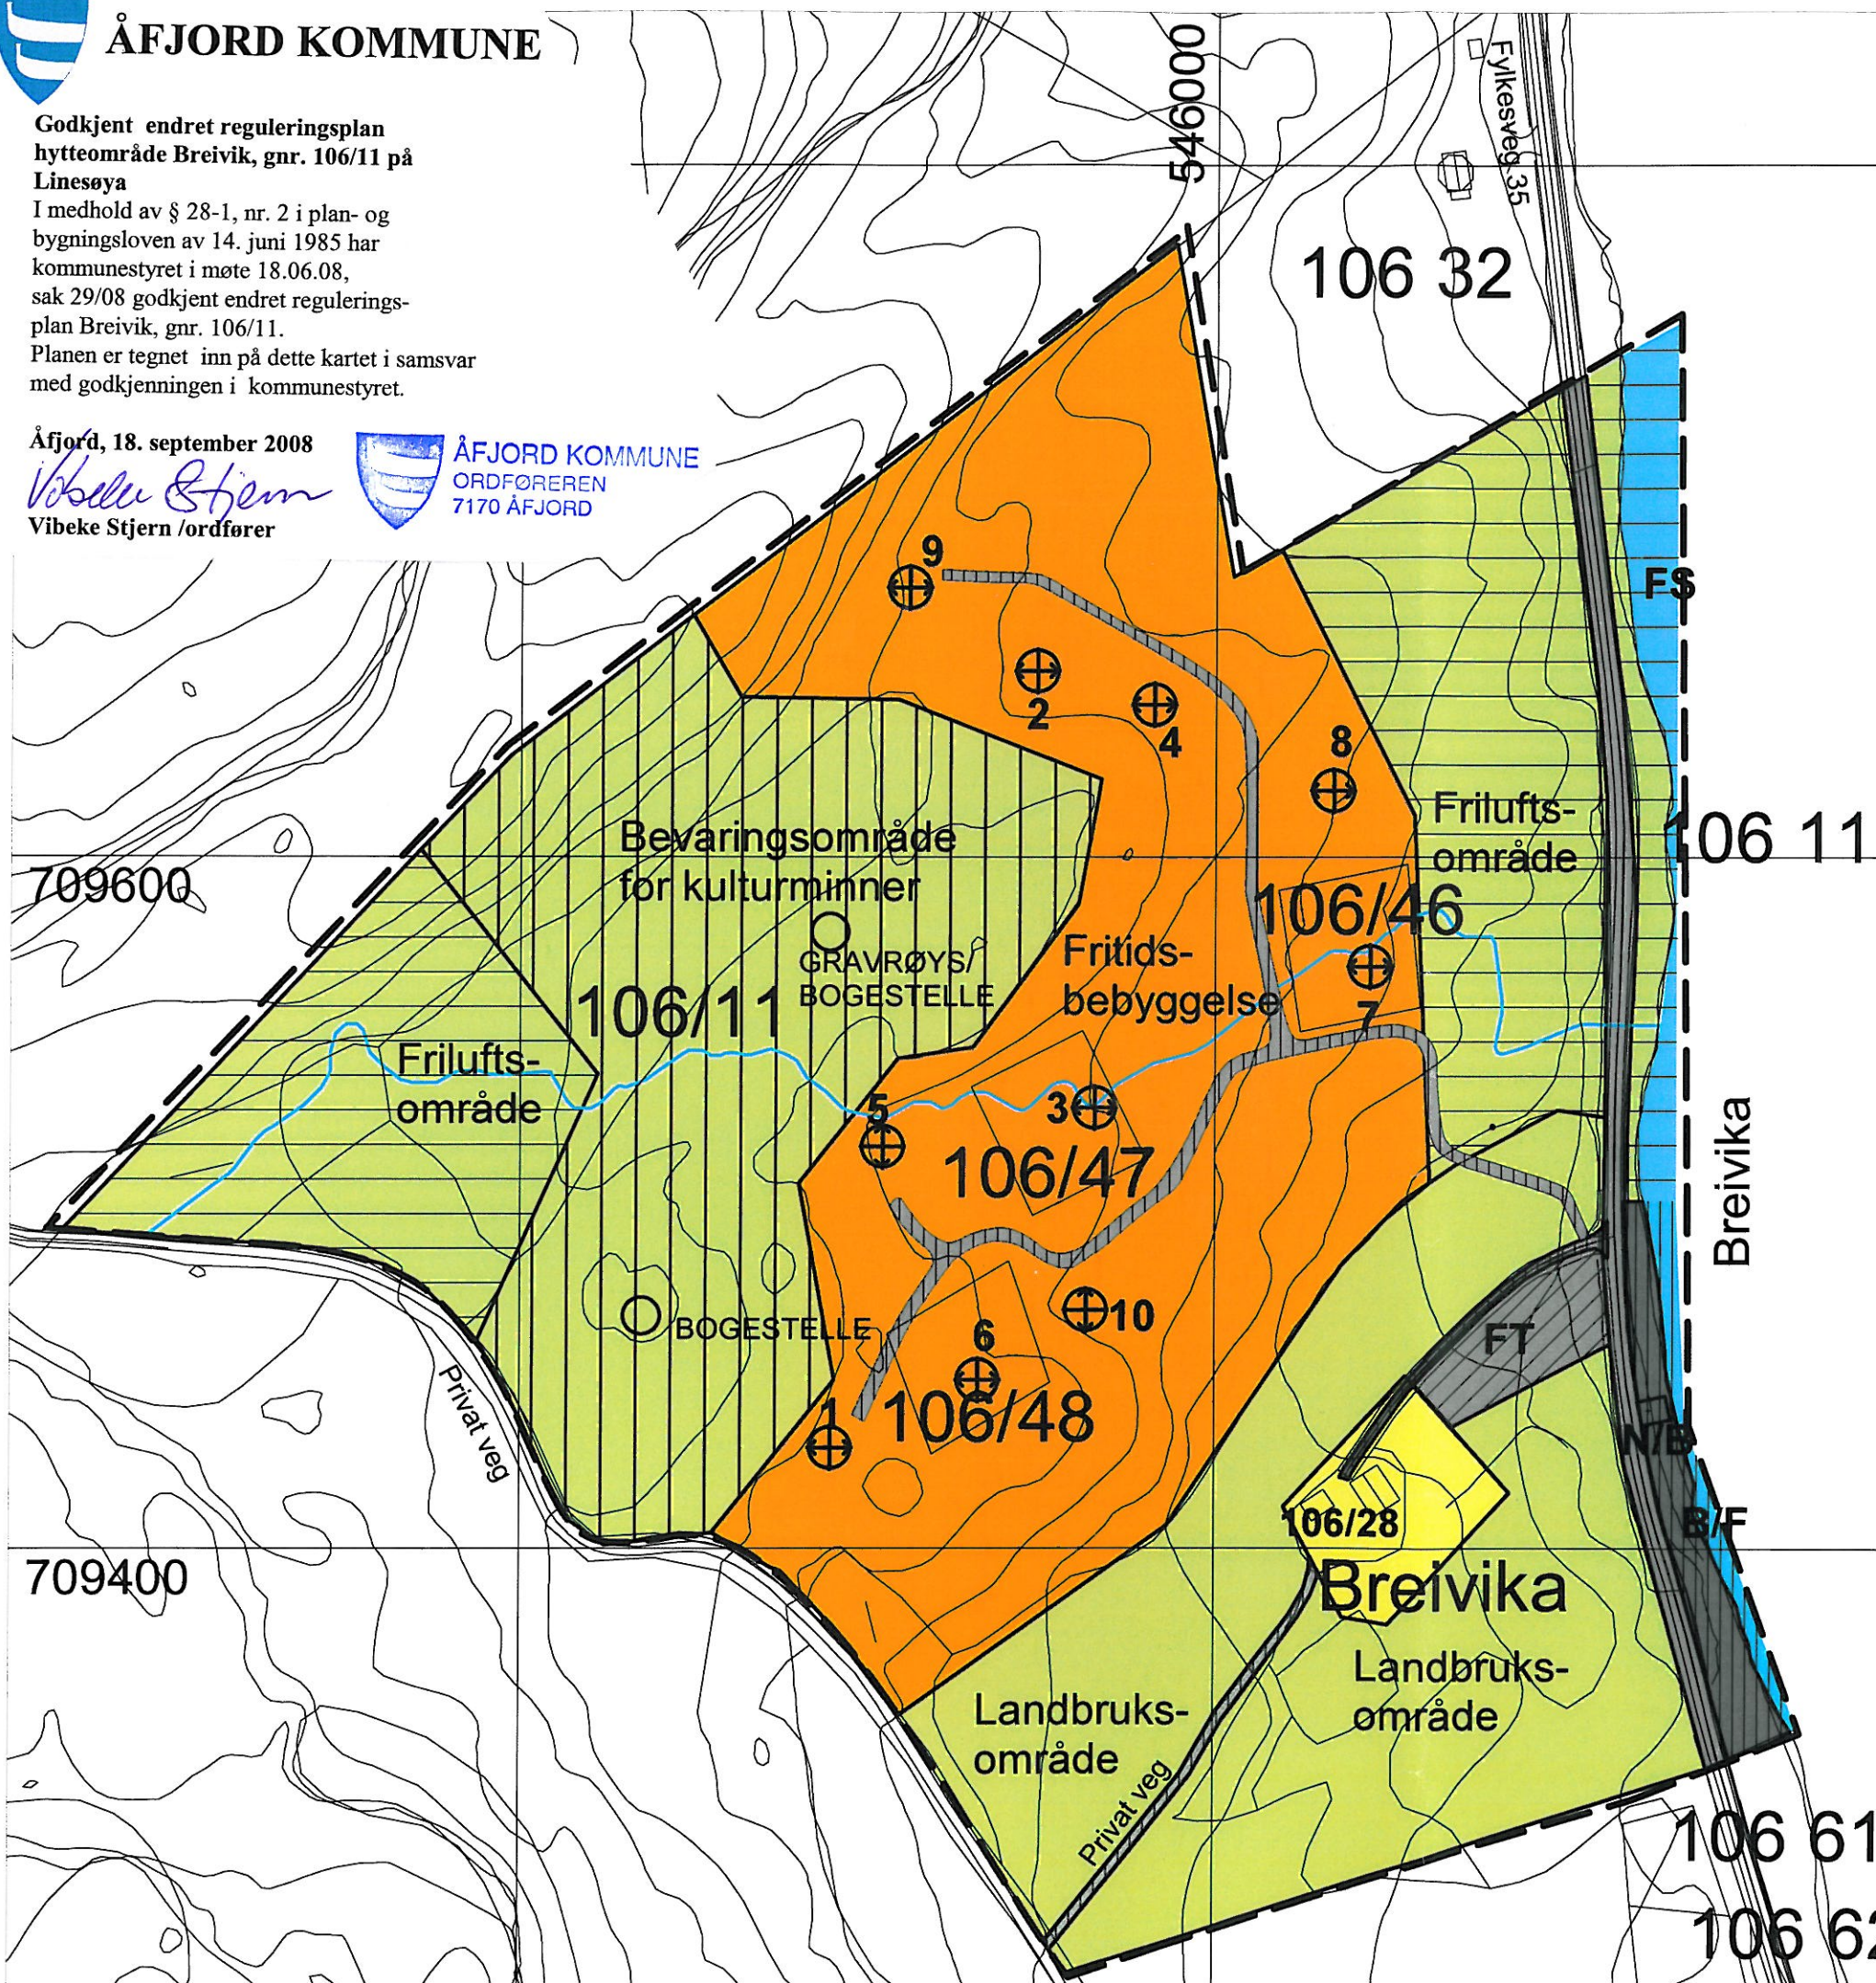

TEGNFORKLARING:

PBL. §25. REGULERINGSFORMÅL

1. BYGGEOMRÅDER

- FRITIDSBEBYGGELSE
- BOLIG

2. LANDBRUKSOMRÅDE

- LANDBRUKSOMRÅDE

3. OFF. TRAFIKKOMRÅDER

- KJØREBANE M/SKULDER + GRØFT

6. SPESIALOMRÅDER

- BEVARINGSOMRÅDE FOR KULTURMINNER
- BÅTPASS/FORTØYNINGSPLASS I SJØ
- NAUSTOMRÅDE/BÅTPLASSER
- FRILUFTSOMRÅDE I SJØ
- FRILUFTSOMRÅDE PÅ LAND
- PRIVAT VEG

7. FELLESOMRÅDER

- FELLES PRIVAT TRAFIKKAREAL

STREKSYSMBOLER

- PLANENS BEGRENSNING
- GRENSE FOR REGULERINGSFORMÅL
- BYGGEGRENSE
- TOMTEGRENSE
- STI
- BEKK
- PÆL FOR PLASSERING AV HYTTE MED MØNERETNING
- OMRISS AV EKSISTERENDE BEBYGGELSE SOM INNGÅR I PLANEN

MÅLESTOKK = 1:2000

10 20 100

KARTBLAD

28.02.08	EK
05.02.02	EK
Dato 12.11.01	Sign. VE/EK
Dato	Sak nr.

SAKSGANG IFLG. PLAN- OG BYGNINGSLOVEN

PLANUTVALGETS VEDTAK	09.04.08/	11.06.08
UTLEGGES TIL OFFENTLIG ETTERSYN	22.04.08-22.05.08	
KOMMUNESTYRETS VEDTAK	18.06.08	
STADFESTET AV		

REGULERINGSPLAN MED BESTEMMELSER FOR:

Hytteområde Breivik,
Linesøya, gnr 106, bnr 11

PLAN NR:

Nr.

UTARBEIDET AV:

GRIMSTAD OG
TØNSAGER AS

ÅFJORD KOMMUNE