

ArkivsakID 2021/2

Journal nr

VARSEL OM OPPMÅLINGSFORRETNING

Matrikkelmyndighet			
Kommune	Åfjord		Kommunenr 5058
Adresse	Åmyra 5	Postnr 7170	Poststed Åfjord
			Telefonnr 72 51 00 00

Det varsles herved om at det skal avholdes oppmålingsforretning på følgende eiendom

Eiendom			
Eiendommens adresse	Gnr.	Bnr.	Festenr.
Stokkøyveien 585, 587 7178 STOKKØY	89	1	0
			Seksj. nr. 0
☐ flere matrikkelenheter			

Oppmålingsforretning			
Forretningen avholdes:	Ukedag/ dato Fredag 26. mars 2021	Kl. 10.00	Sted Ved den aktuelle parsellen.
Rekvirent	Rekvissjonsdato		
Selbekk Ann Mari	22.12.2020		
Forretningen gjelder			
Oppretting av ny grunneiendom			
Når grenser ikke er fastlagt ved tidligere oppmålingsforretning, er det viktig at partene møter for å ivareta sine interesser og påvise grensene sine. Kopier av dokumenter som belyser forholdene, leveres bestyrer ved frammøte.			


Merknad

Hvem er varslet
Vedlagt følger en oversikt over de personer som er varslet om forretningen og i hvilken egenskap (rolle) disse er blitt varslet. Det oppfordres til at man så snart som mulig gir melding til kommunen dersom man kjenner til ev. andre som forretningen kan få betydning for.

Fullmakt
Dersom du velger å la en annen person møte for deg, må vedkommende gis skriftlig fullmakt som leveres ved frammøte. Blankett for fullmakt er vedlagt.

Klageadgang
Saker som krever oppmålingsforretning etter § 6 i matrikkellova, under dette feil ved varslingen eller utføringen av forretningen kan påklages etter reglene i forvaltningsloven kap. IV til VI, jf. matrikkellova § 46. Klagefristen løper fra det tidspunktet parten har mottatt matrikkelbrev eller underretning om føring i matrikkelen, jf. matrikkelforskriften § 21. Det kan i midlertid ikke framsettes klage på forhold som formelt hører inn under klagebehandling etter annet lovverk, f.eks plan- og bygningsloven.

Andre opplysninger
Det kan ikke kreves godtgjørelse for reiseutgifter, tapt arbeidsfortjeneste ol. i forbindelse med avholdelse av oppmålingsforretning.

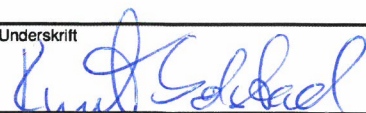Landmåler		
Navn	Tlf. nr.	Stilling
Knut Solstad	90705737	Oppmålingsingeniør
Epost	knut.solstad@afjord.kommune.no	
Sted	Dato	Underskrift
Åfjord	16.03.2021	

Kartvedlegg til varsel for oppmålingsforretning

Eiendom:

Gnr.: 89

Bnr.: 1

Fnr.:

Dato:

26.03.2021

Kl.:

10:00

Landmåler:

Knut Solstad

ePhorte:

2021/2



ÅFJORD
KOMMUNE

Rekvirent:


AnnMari Selbekk

Målestokk: 1:1500



Oppdragstype:

Oppretting av ny grunneiendom.

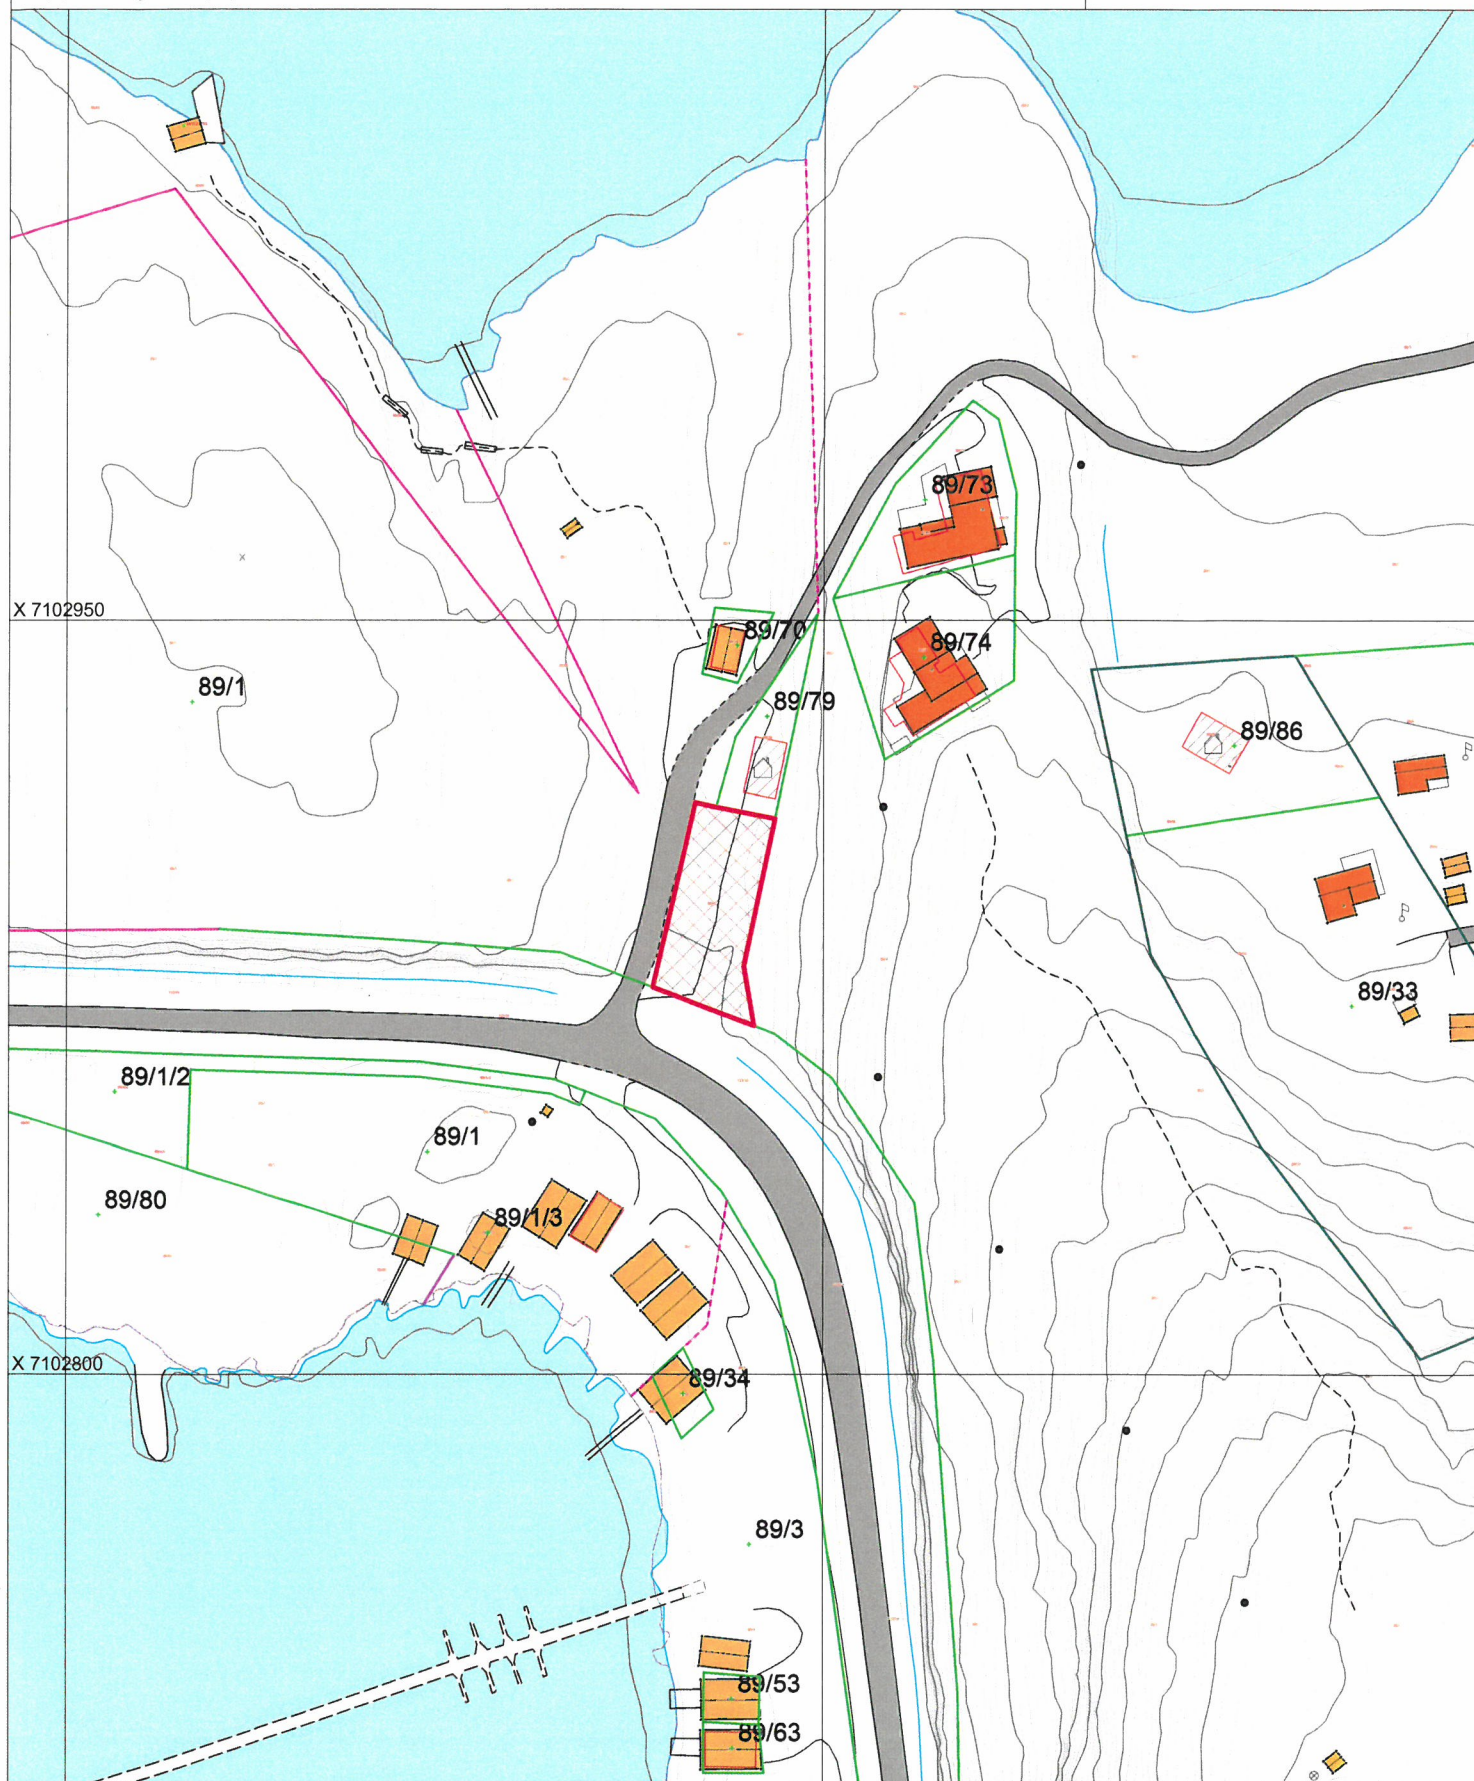

ArkivsakID
2021/2

Vedlegg nr.

FULLMAKT

(leveres landmåleren ved frammøte den 26.03.2021)

Undertegnede

Hjemmelshaver/Fester	
Navn	Adresse

som har grunnbokhjemmel til eiendommen/rettigheten som angår eiendommen

Eiendom				
Gnr.	Bnr.	Festenr.	Seksj. nr.	Eiendommens adresse

gir fullmakt til

Fullmektig	
Navn	Adresse

Fullmakten gjelder (NB! ved behov for full beslutningsfullmakt bør også alt. 2 under avkrysses)	
☒	Fullmakt til å møte og representere meg/oss ved oppmålingsforretning
☐	Fullmakt til å inngå forlik, ta bindende standpunkt til ev. voldgift eller grensejustering

Forretningen angår				
Gnr.	Bnr.	Festenr.	Seksj. nr.	Eiendommens adresse
89	1	0	0	Stokkøyveien 585, 587 7178 STOKKØY

Hjemmelshaverens underskrift		
Sted	Dato	Underskrift