


VA-PLAN REVIDERT 26.8.19



SITUASJONSKART					
Eiendom:		Gnr: 0	Bnr: 0	Fnr: 0	Snr: 0
Hj.haver/Fester:					
Afjord KOMMUNE		Dato: 8/7-2019			Sign: <i>ST</i>
					Målestokk 1:1000

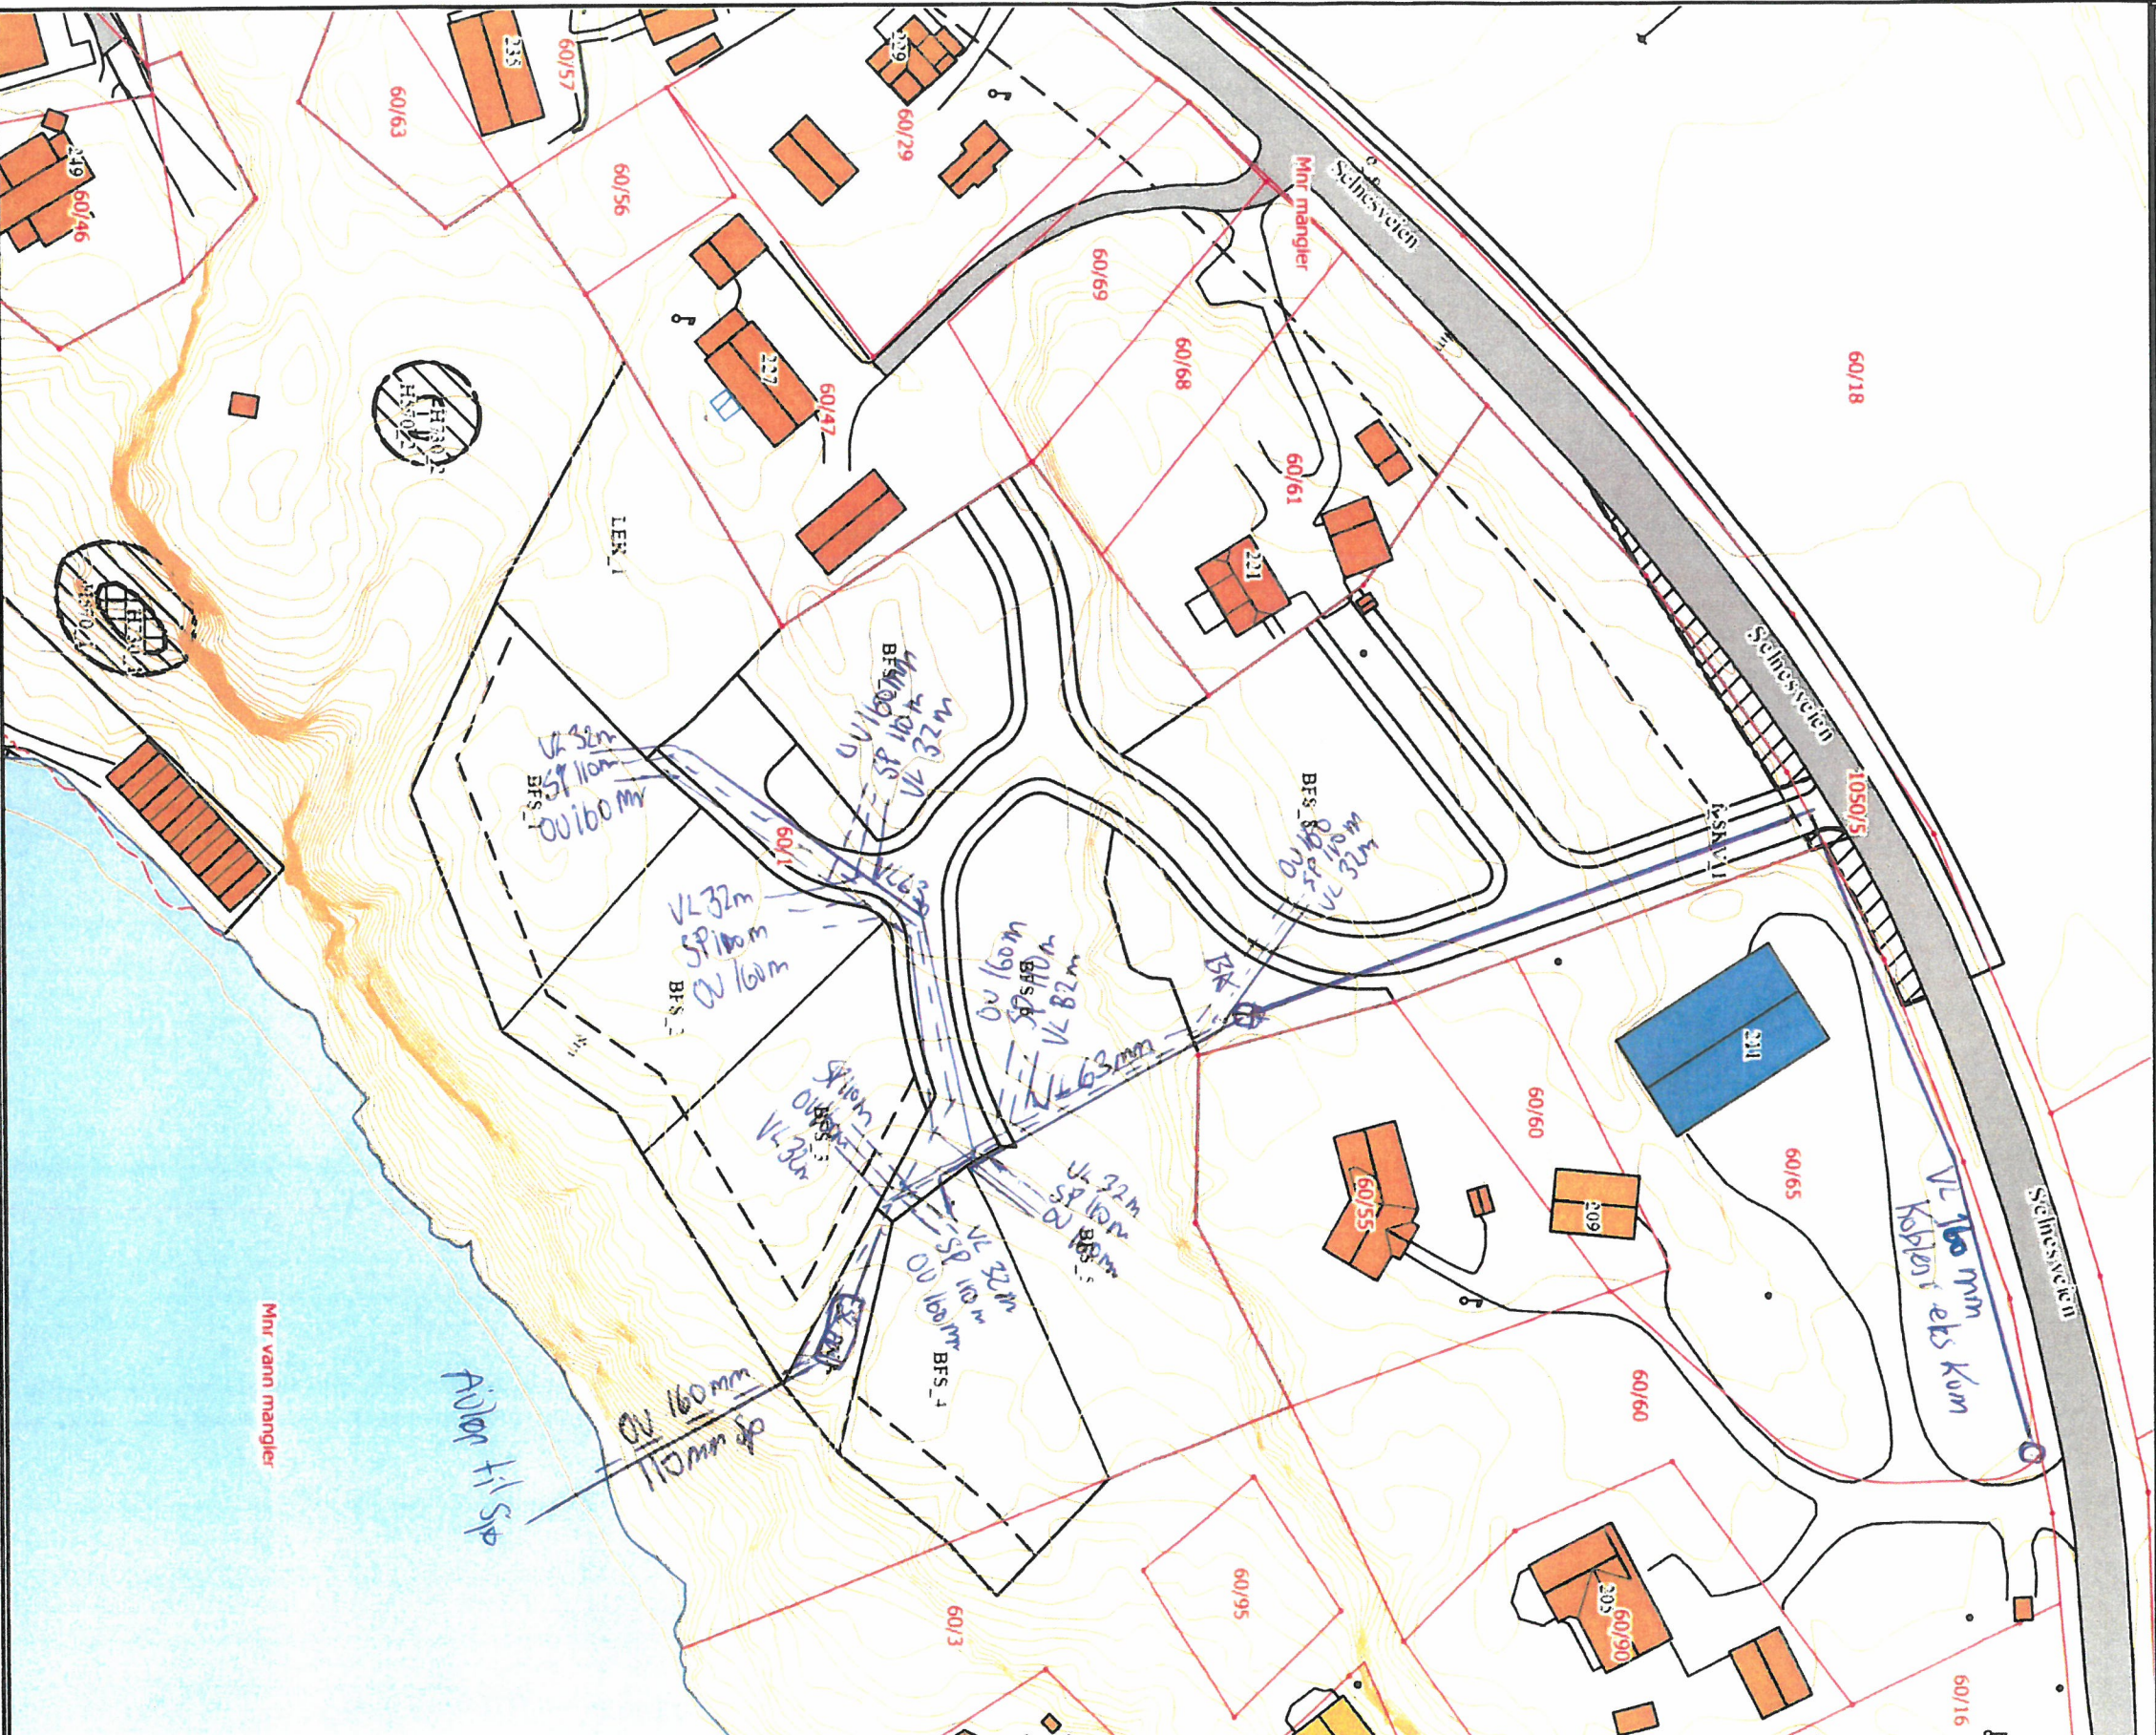

Det tas forbehold om at det kan forekomme feil på kartet, bla. gjelder dette eiendomsgrenser, ledninger/kabler, kummer m.m. som i forbindelse med prosjektering/anleggsarbeid må undersøkes nærmere.