


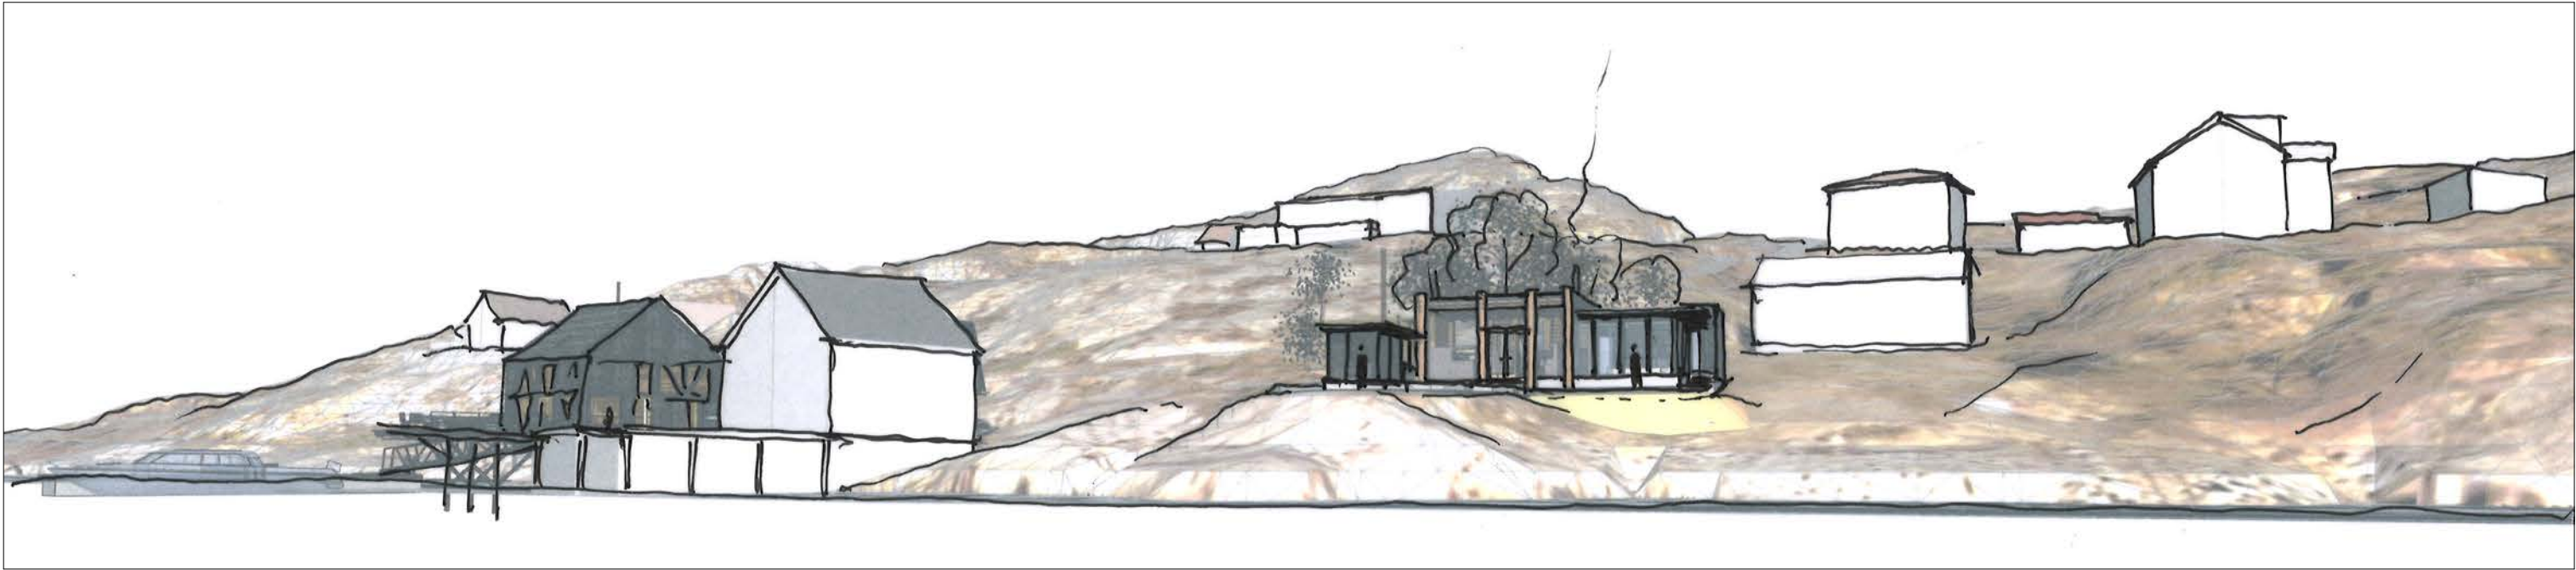

Skisse sett fra sjøsiden




Skisse sett fra oversiden



Skisse sett fra adkomst



Skisse sett fra øst

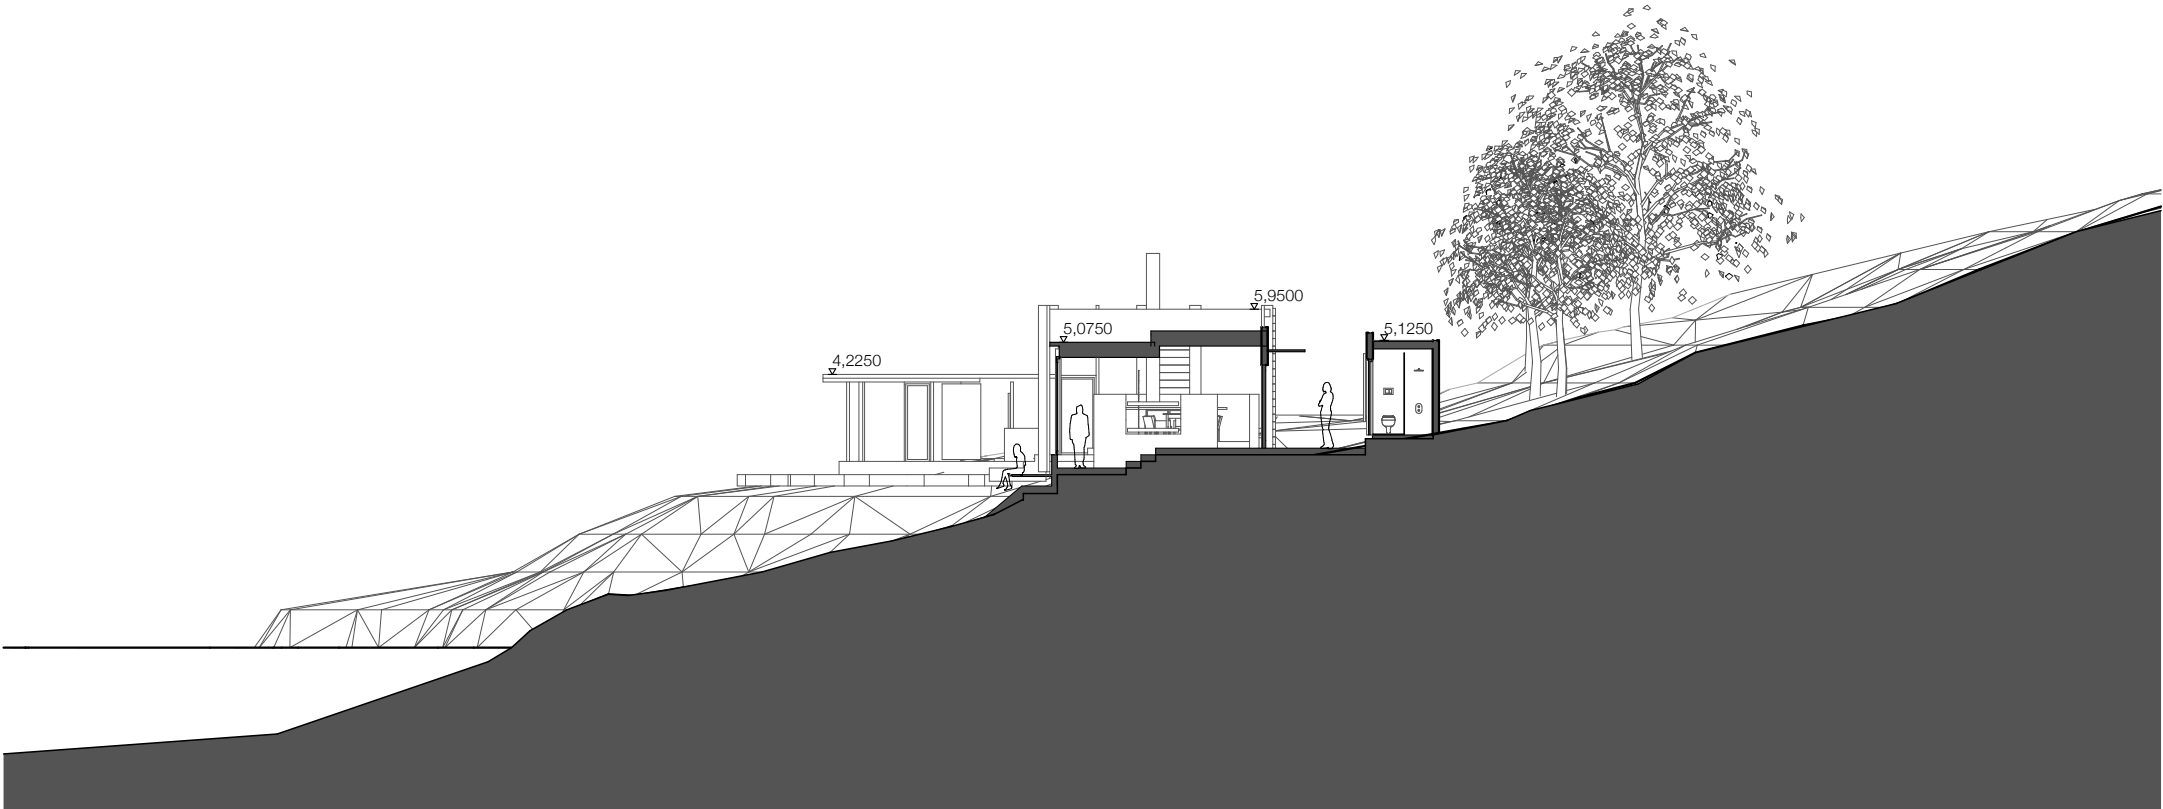

Situasjonssnitt, 1:200

	 fūr arkitekter www.fur.no post@fur.no 73 60 50 12	Prosjekt	GRISEHUSET, STOKKØYA		Dato:	2020-12-18	Målestokk:	1:200 / A3	Knr. - Gnr. / Bnr.:	5058-90/39	Sign.	AGG	Kontr.:	ØN
		Fase:	SKISSEPROSJEKT		Tegningsnr.:	A83-02	Tegning:	SNITT og PERSPEKTIV						