




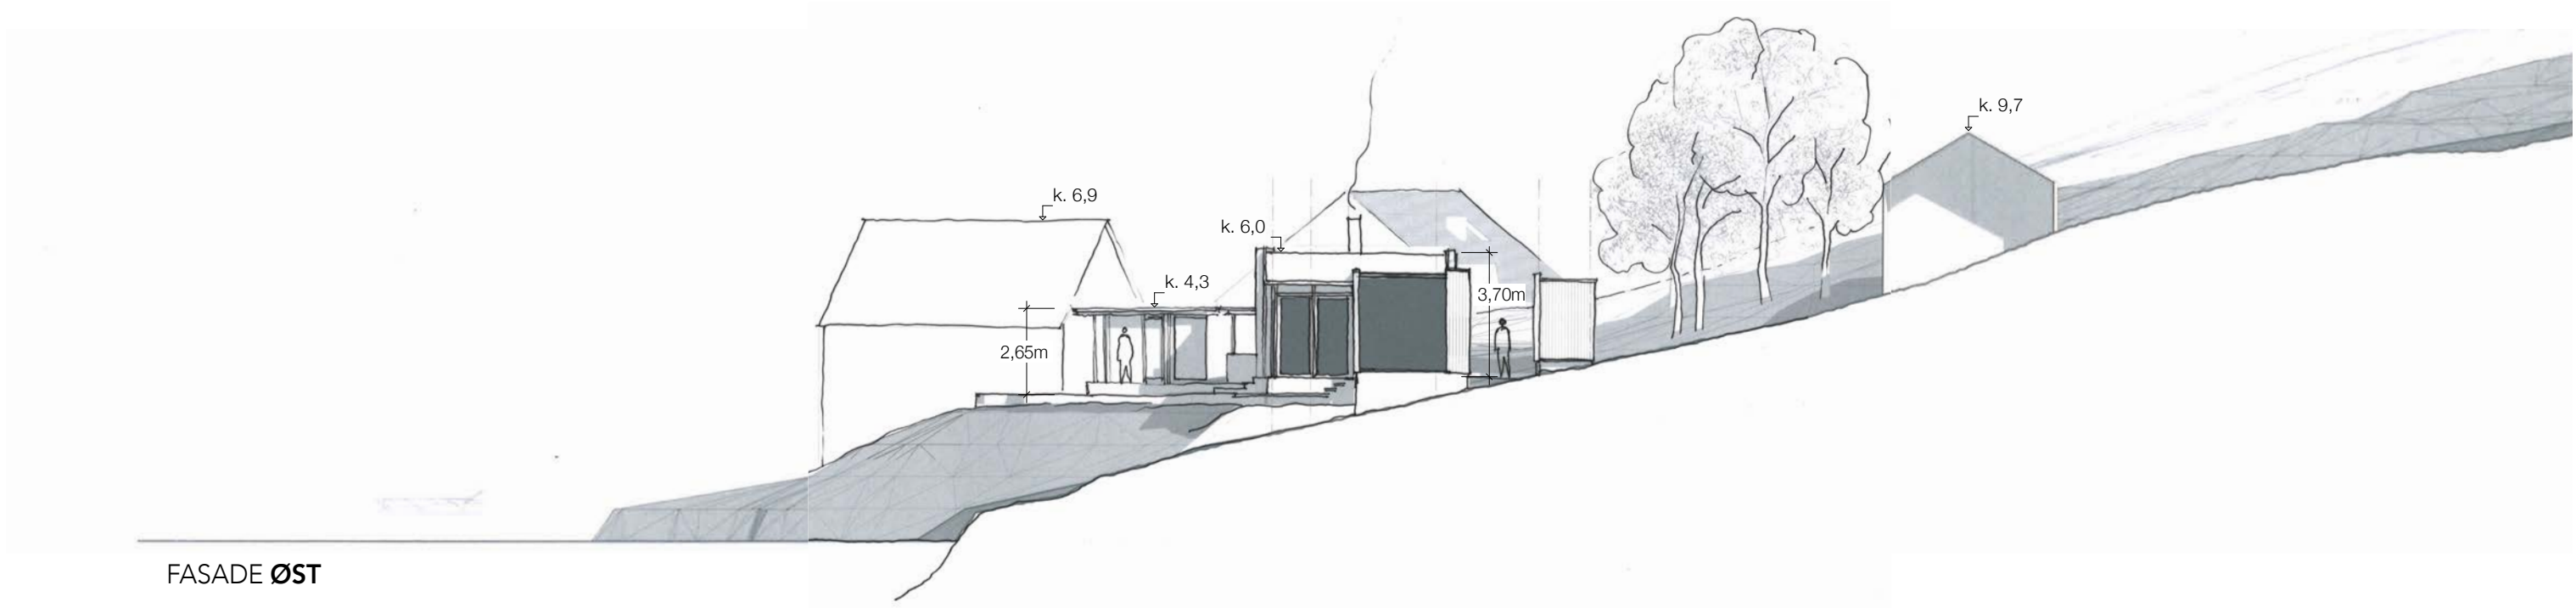

FASADE ØST

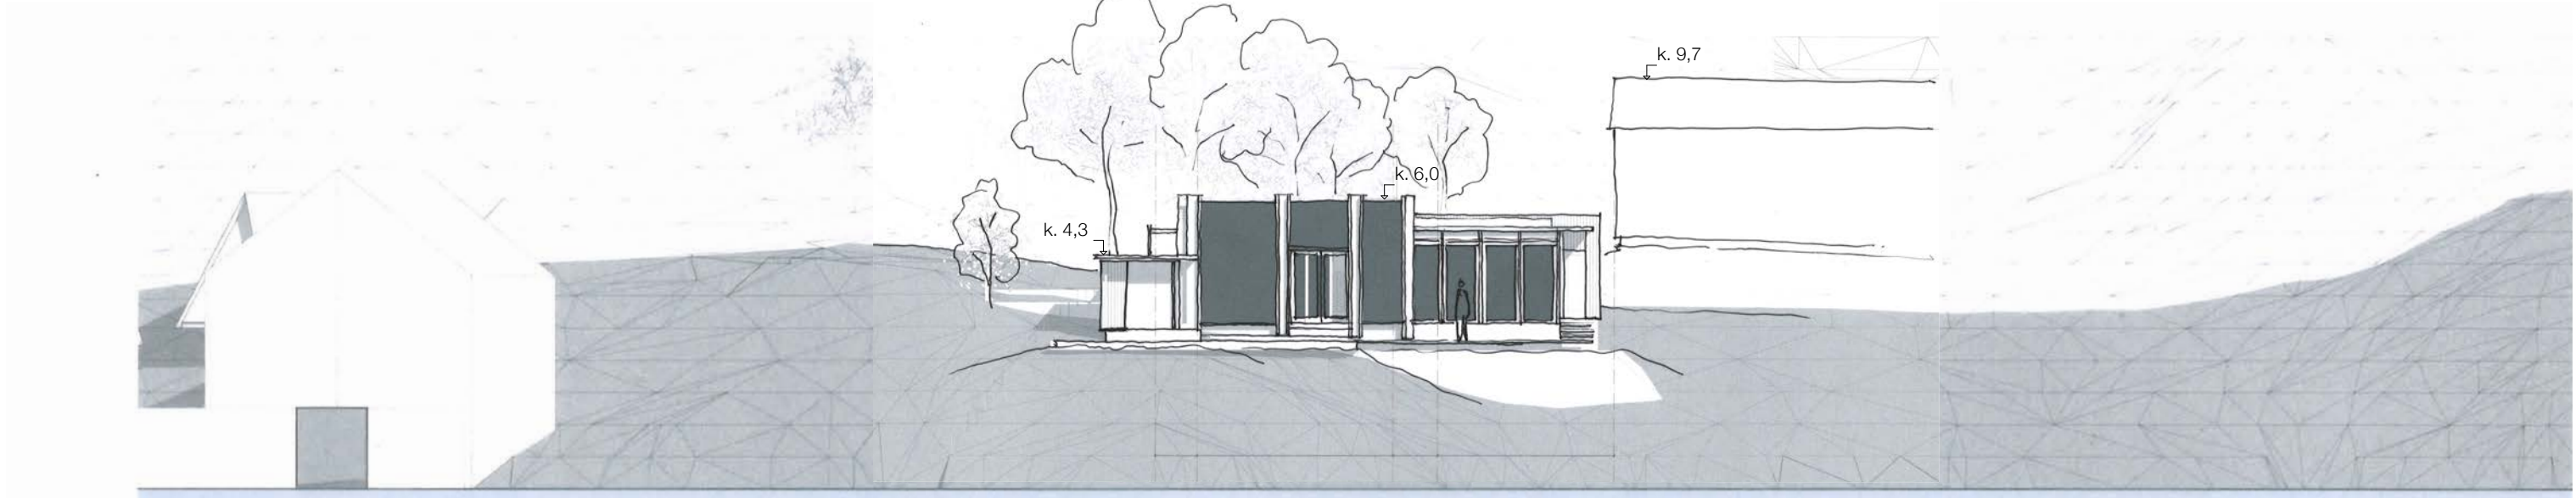

FASADE SØR

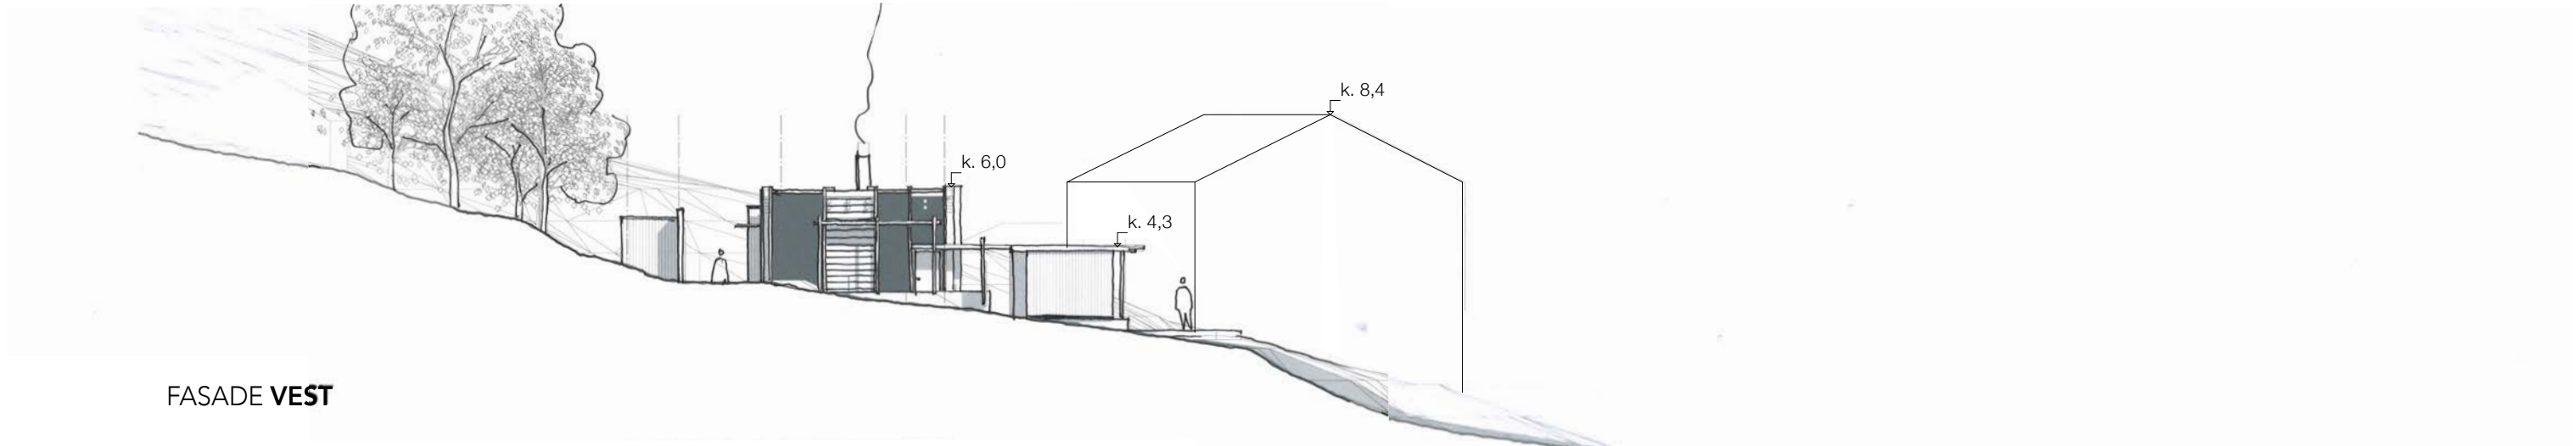

FASADE VEST



fūr arkitekter
www.fur.no post@fur.no 73 60 50 12

Prosjekt	Dato:	Målestokk:	Knr. - Gnr. / Bnr.:	Sign.	Kontr.:
GRISEHUSET, STOKKØYA	2020-12-18	1:200 / A3	5058-90/39	AGG	ØN
Fase:	Tegningsnr.:	Tegning:			
SKISSEPROSJEKT	A84-00	FASADER, GRISEHUSET			