



SITUASJONSKART


Eiendom:	Grn: 60	Pln: 134	Pln: 0	Str: 0
	Adresse:			
Hj.laver/Fester:				



ÅRJORD
KOMMUNE

Dato: 08.08.2021

Målestokk
1:500

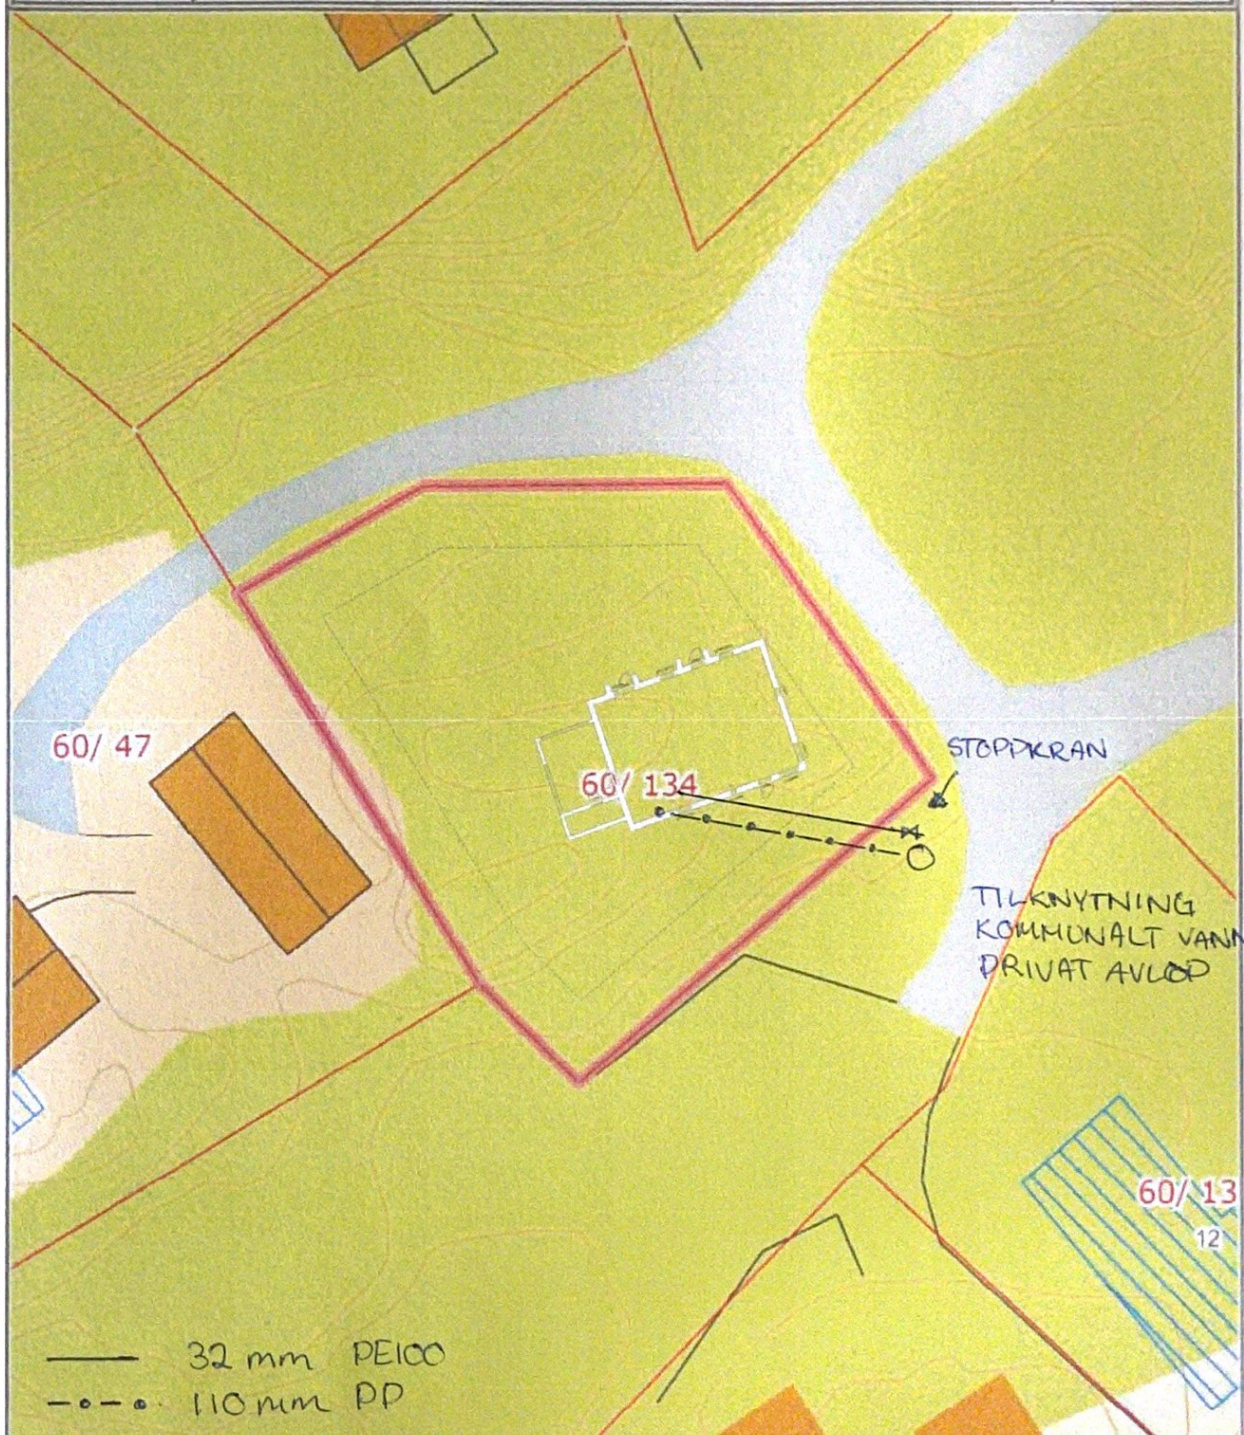

Det tas forbehold om at det kan forekomme feil på kartet, bl.a. gjelder dette eiendomsgrænser, ledninger/kabler, nummerering osv. Det anbefales derfor å utføre egen sjekk av forholdene på stedet før arbeid.