


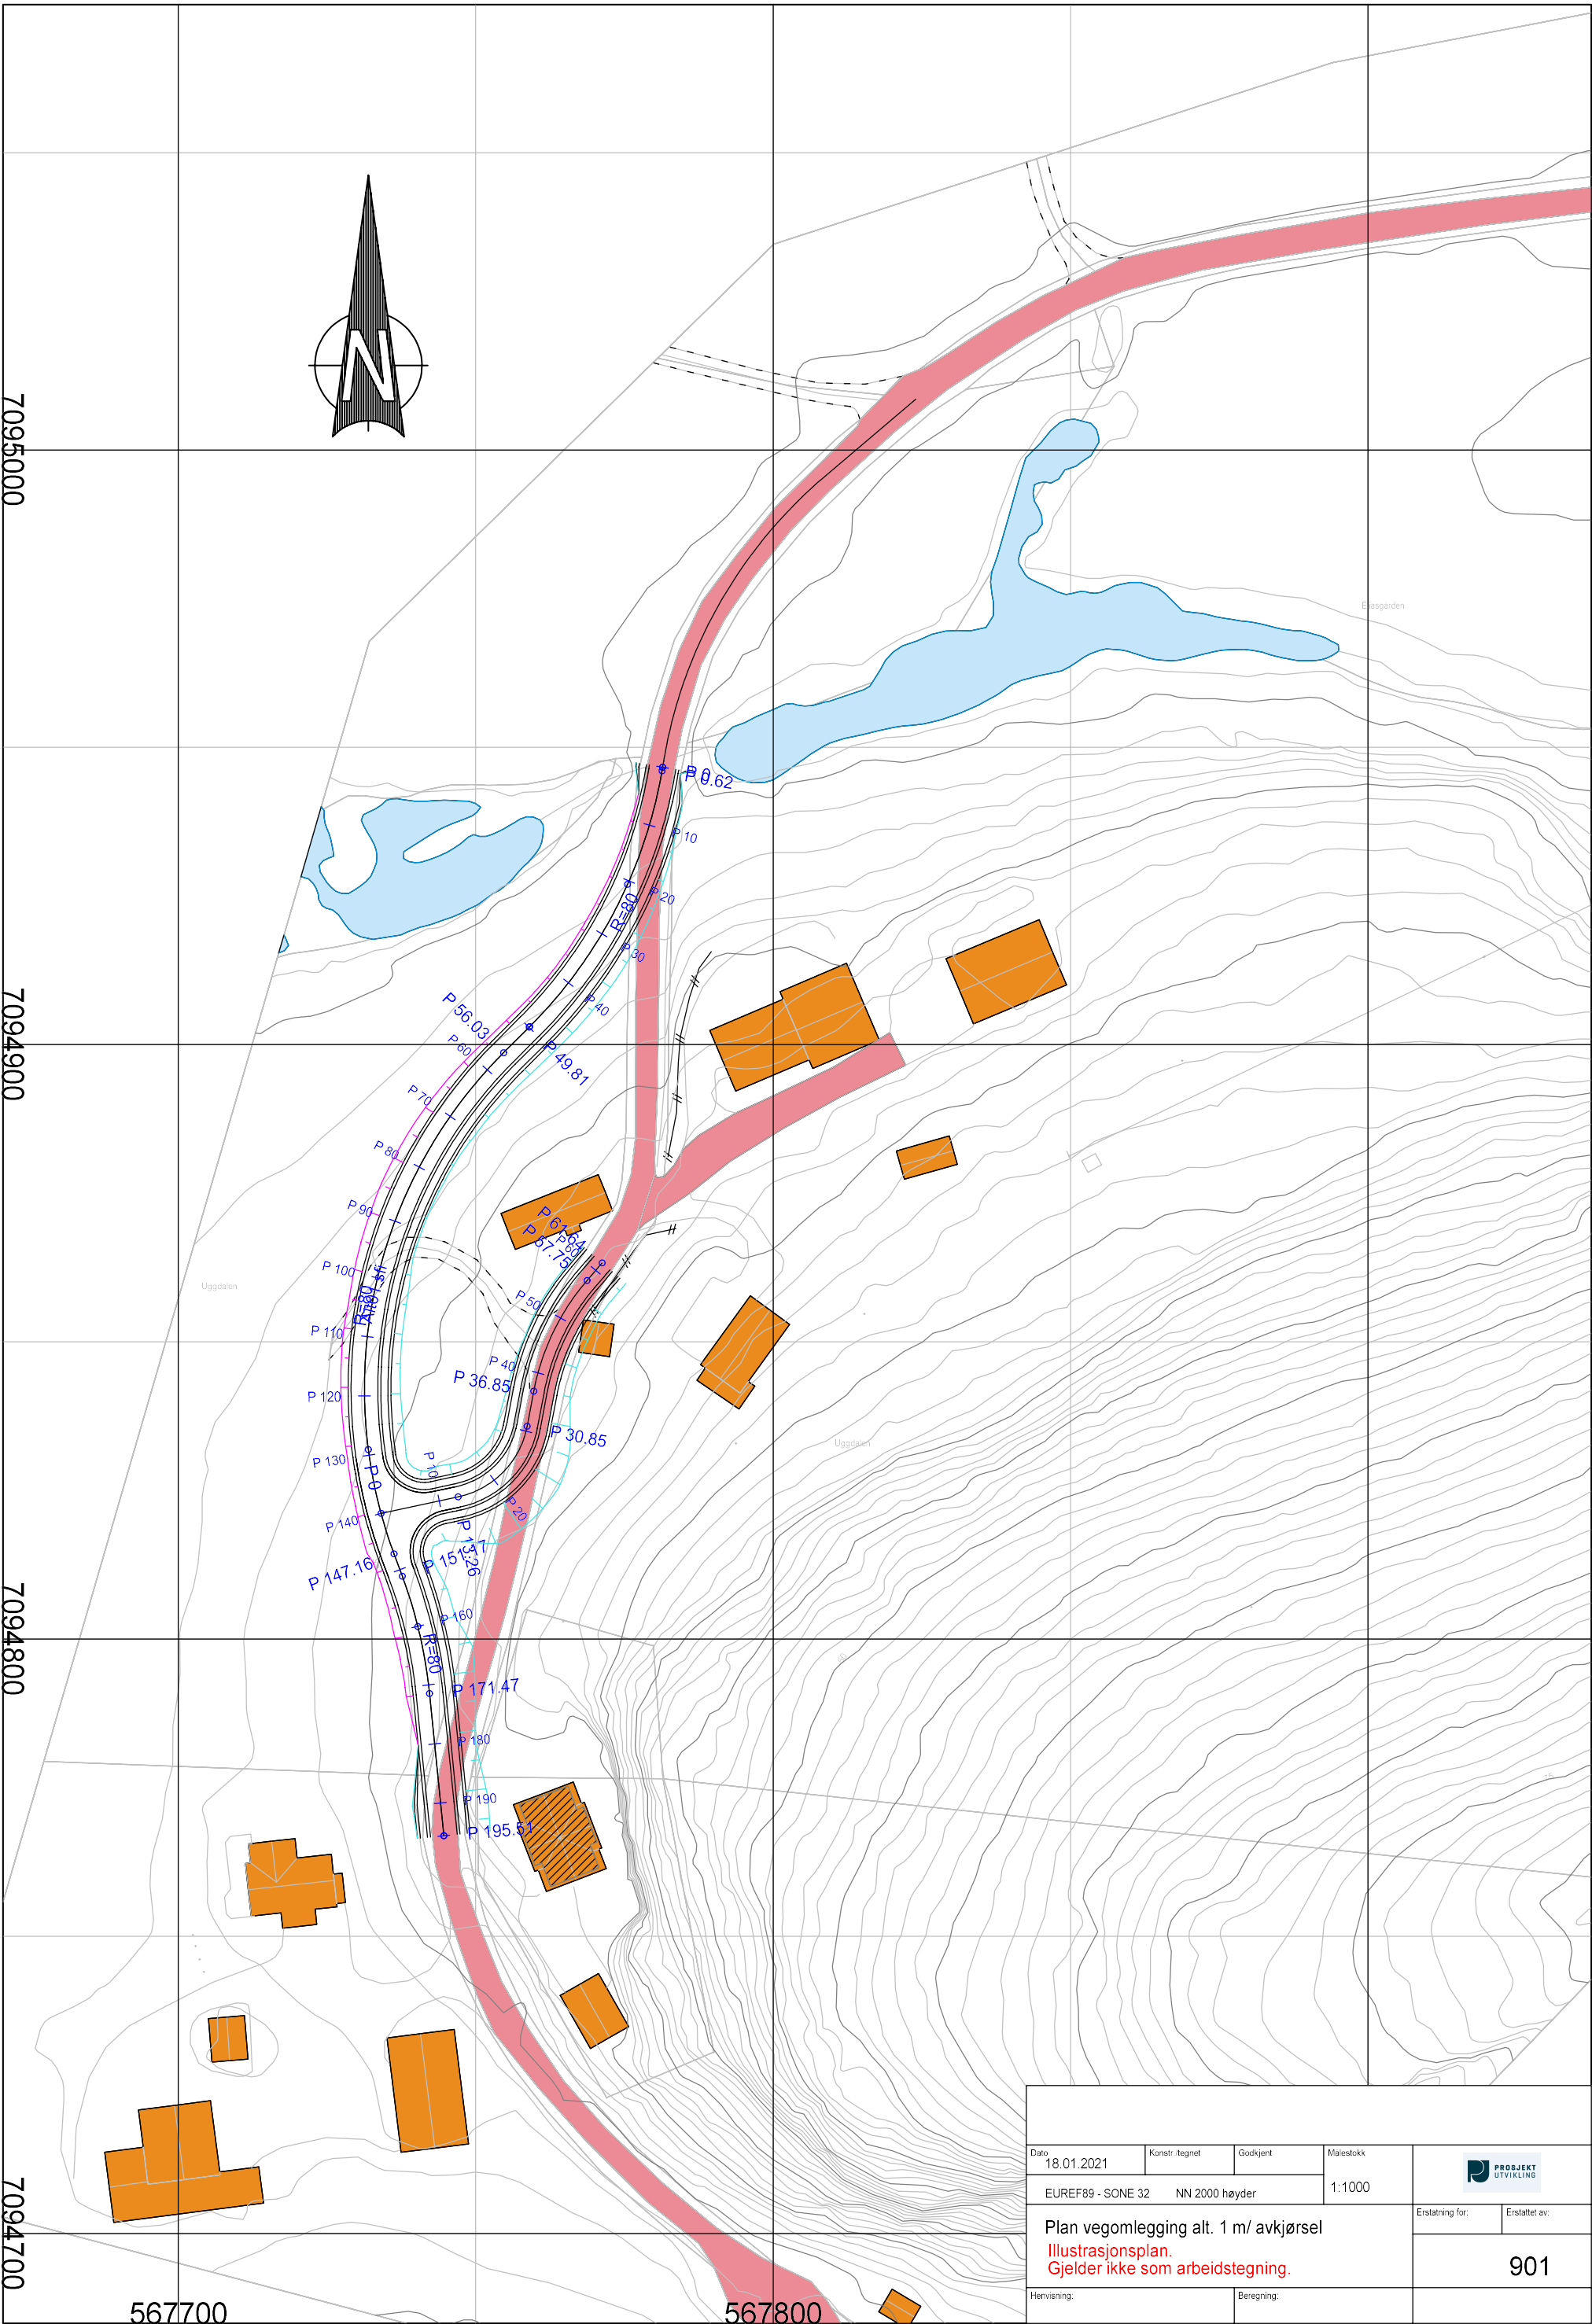

Dato	18.01.2021	Konstr./tegnet	Godkjent	Målestokk		
EUREF89 - SONE 32 NN 2000 høyder				1:1000		
Plan vegomlegging alt. 1 m/ avkjørsel Illustrasjonsplan. Gjelder ikke som arbeidstegning.					Erstatning for:	Erstattet av:
					901	
Henvisning:			Beregning:			