







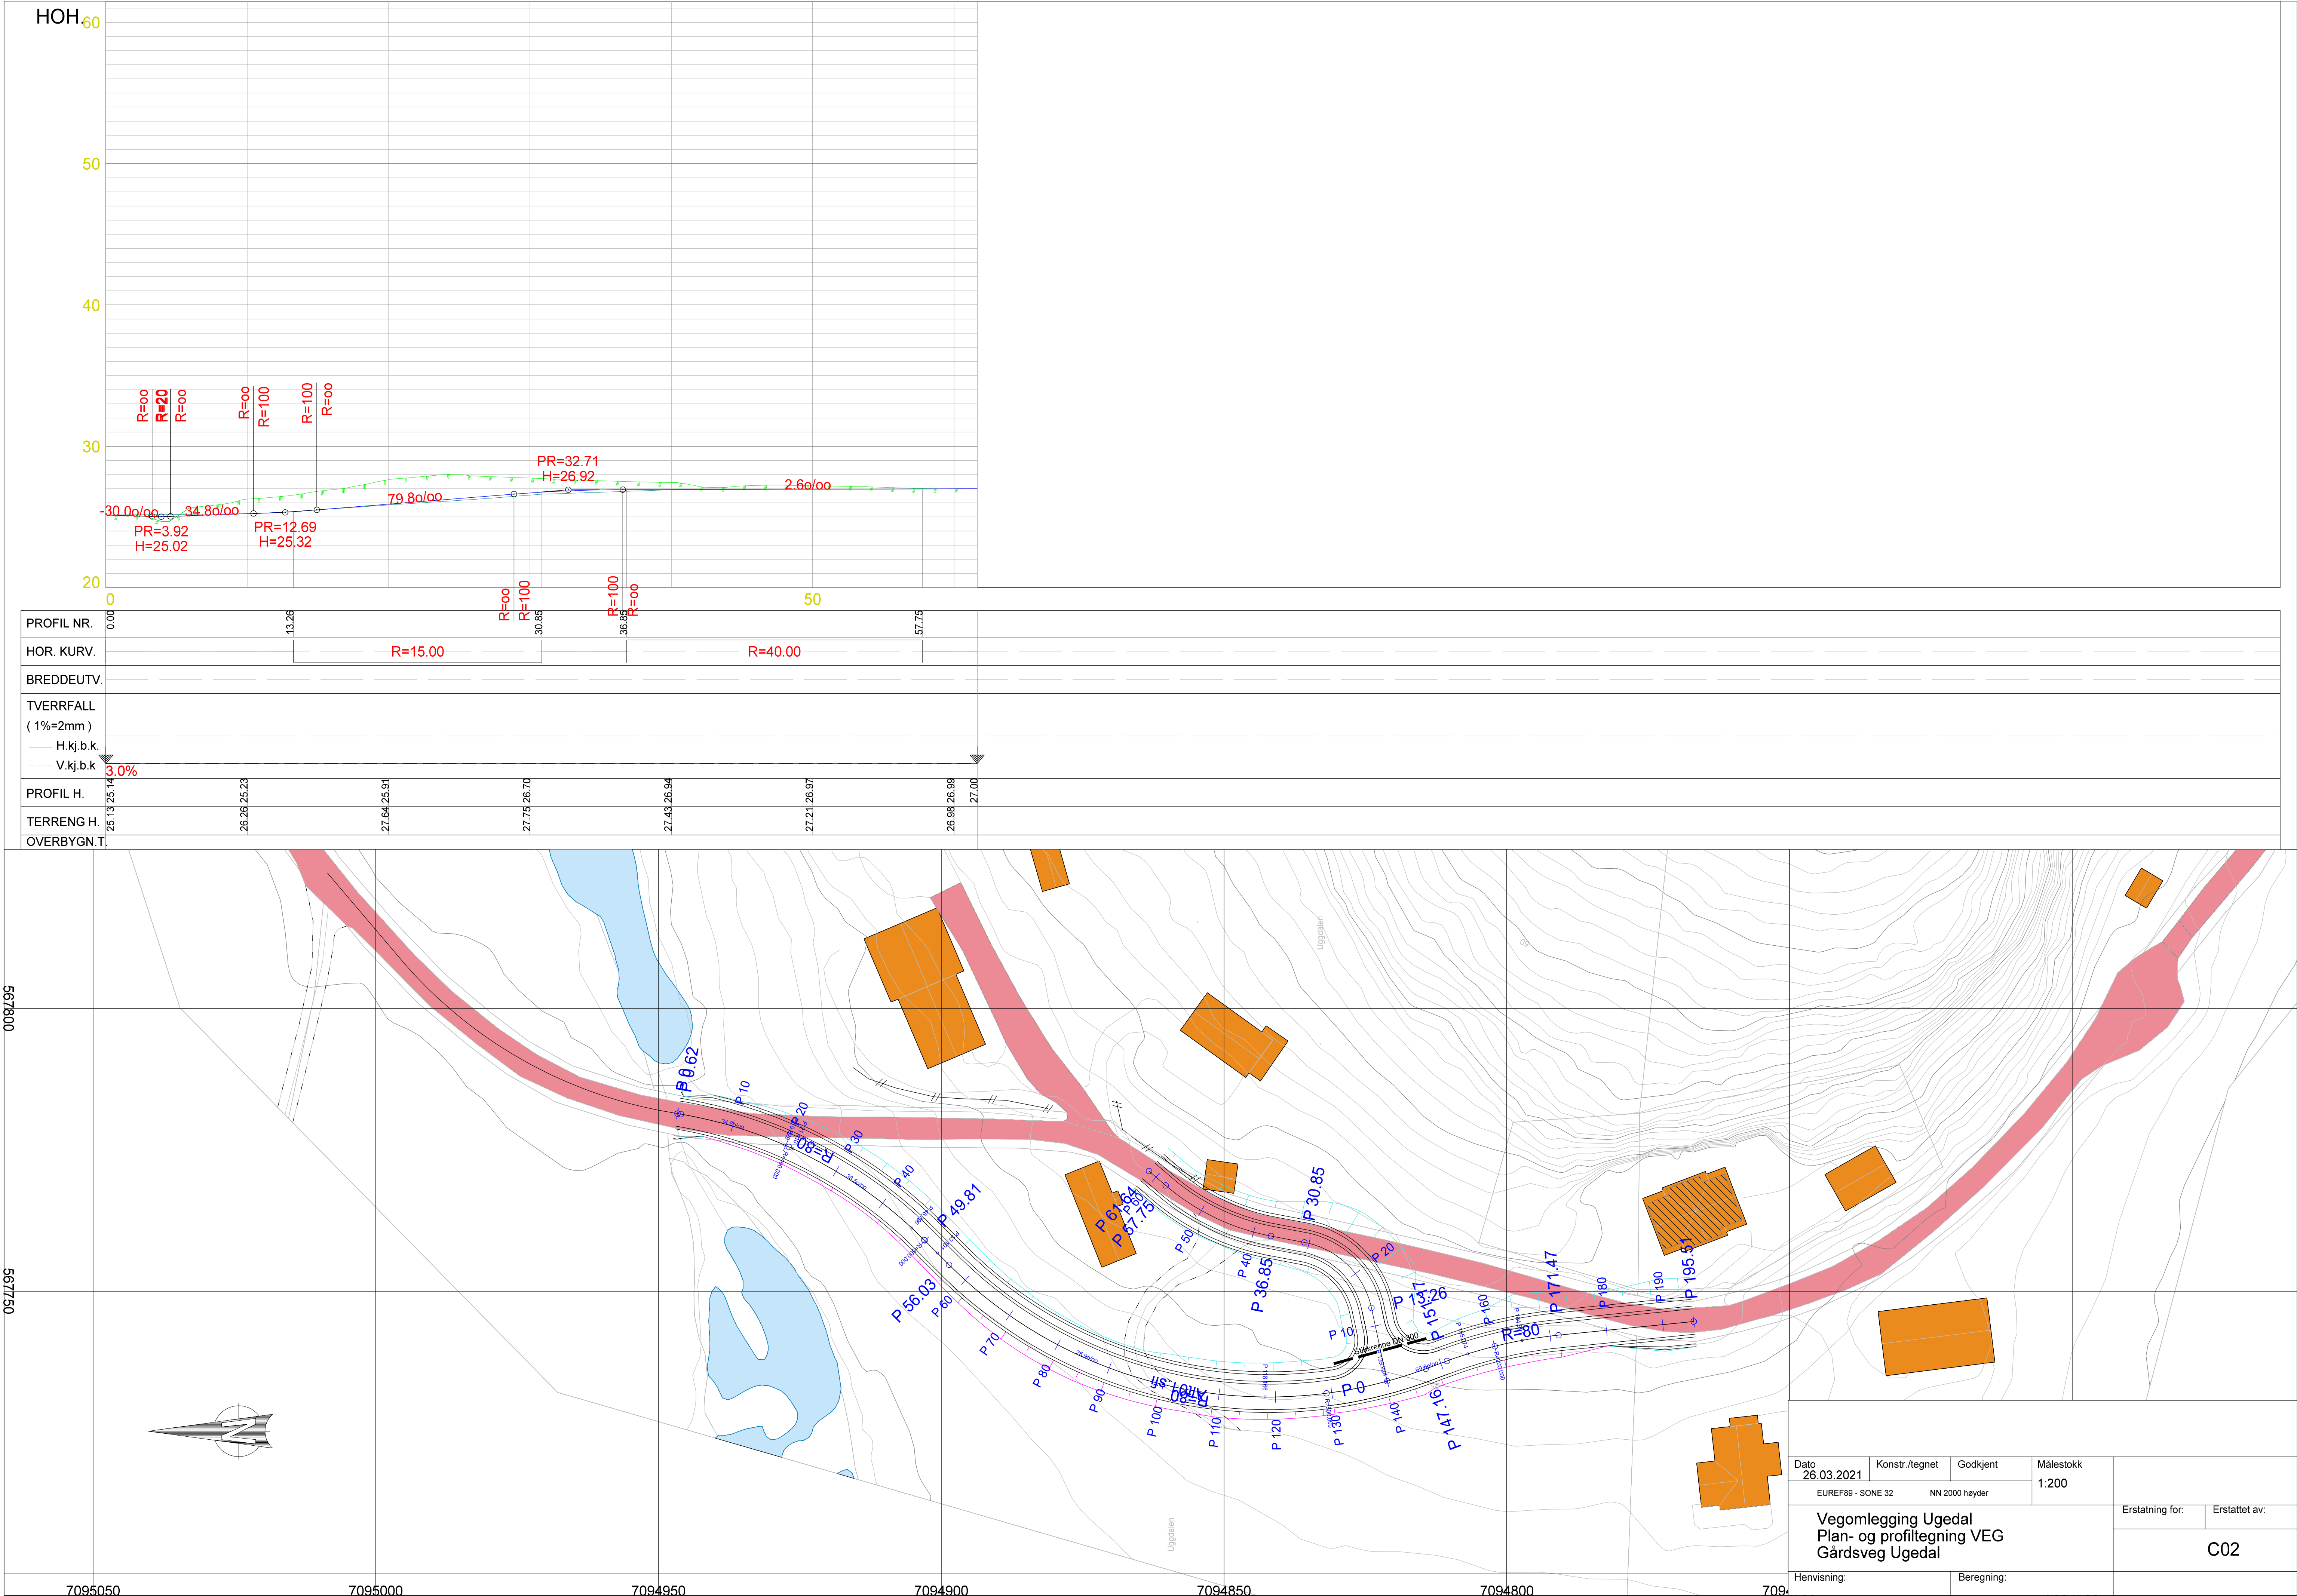


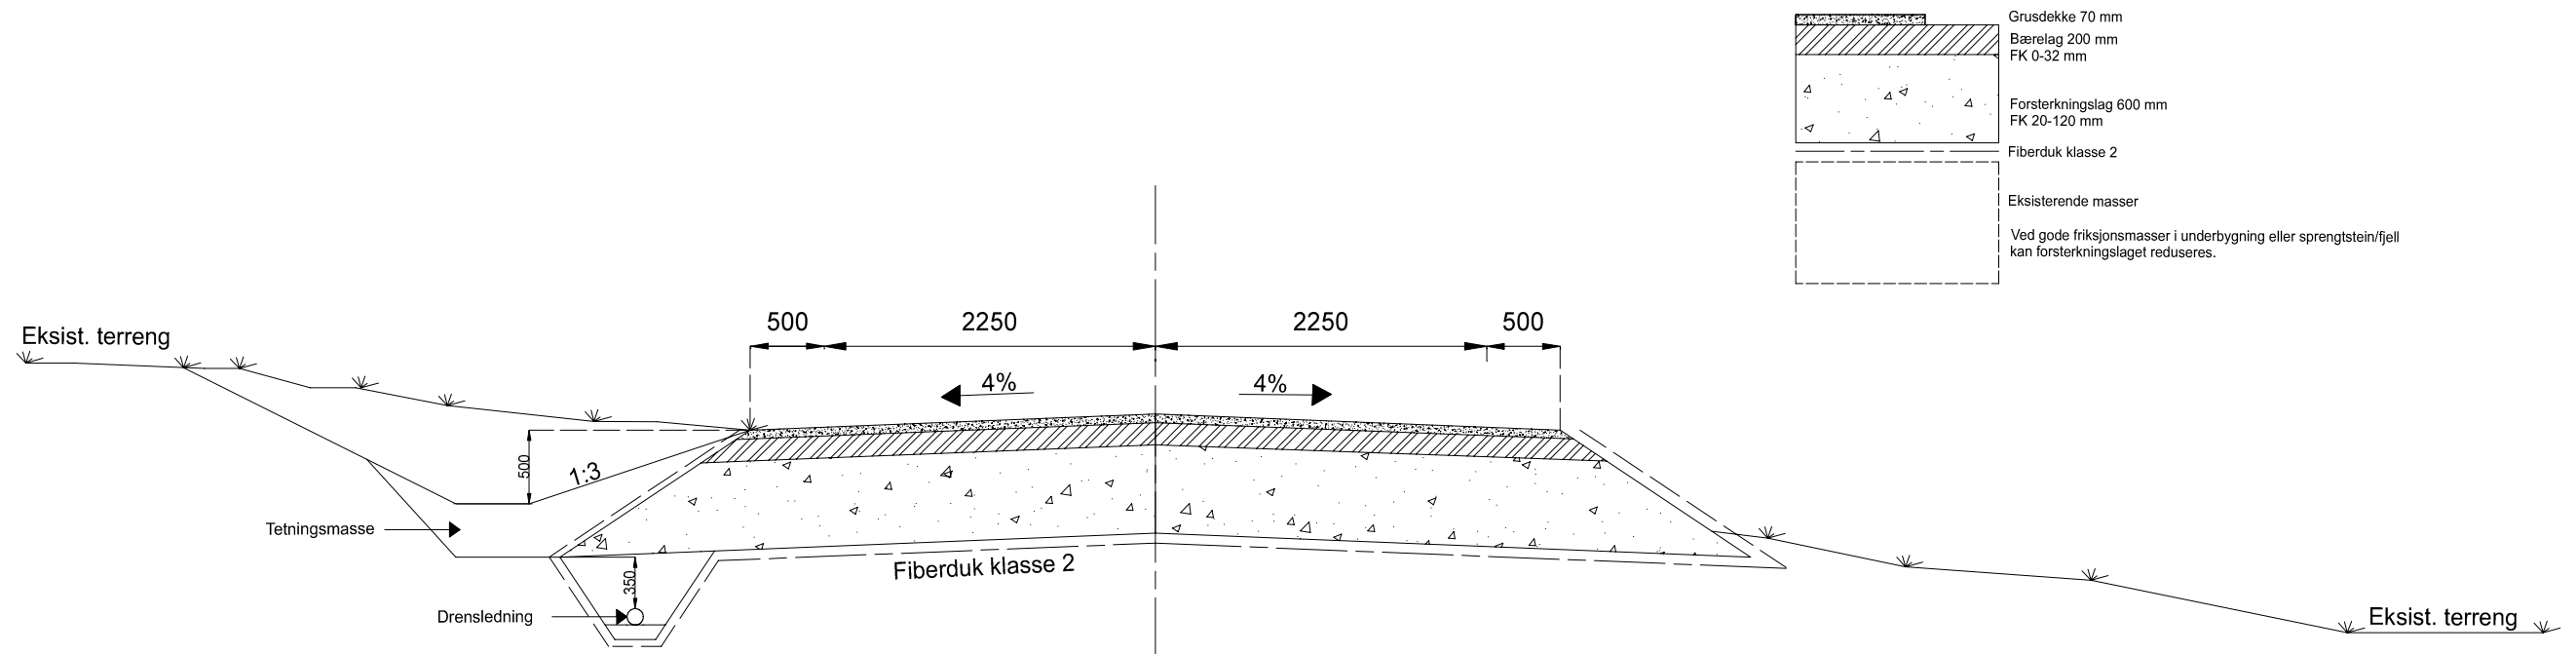





Dato 26.03.2021	Konstr./tegnet MB	Godkjent	Målestokk 1:50 (A3)		
EUREF89 - SONE 32		NN 2000 høyder			
Vegomlegging Ugedal Normalprofil VEG				Erstatning for:	Erstattet av:
				F01	
Henvisning:		Beregning:			

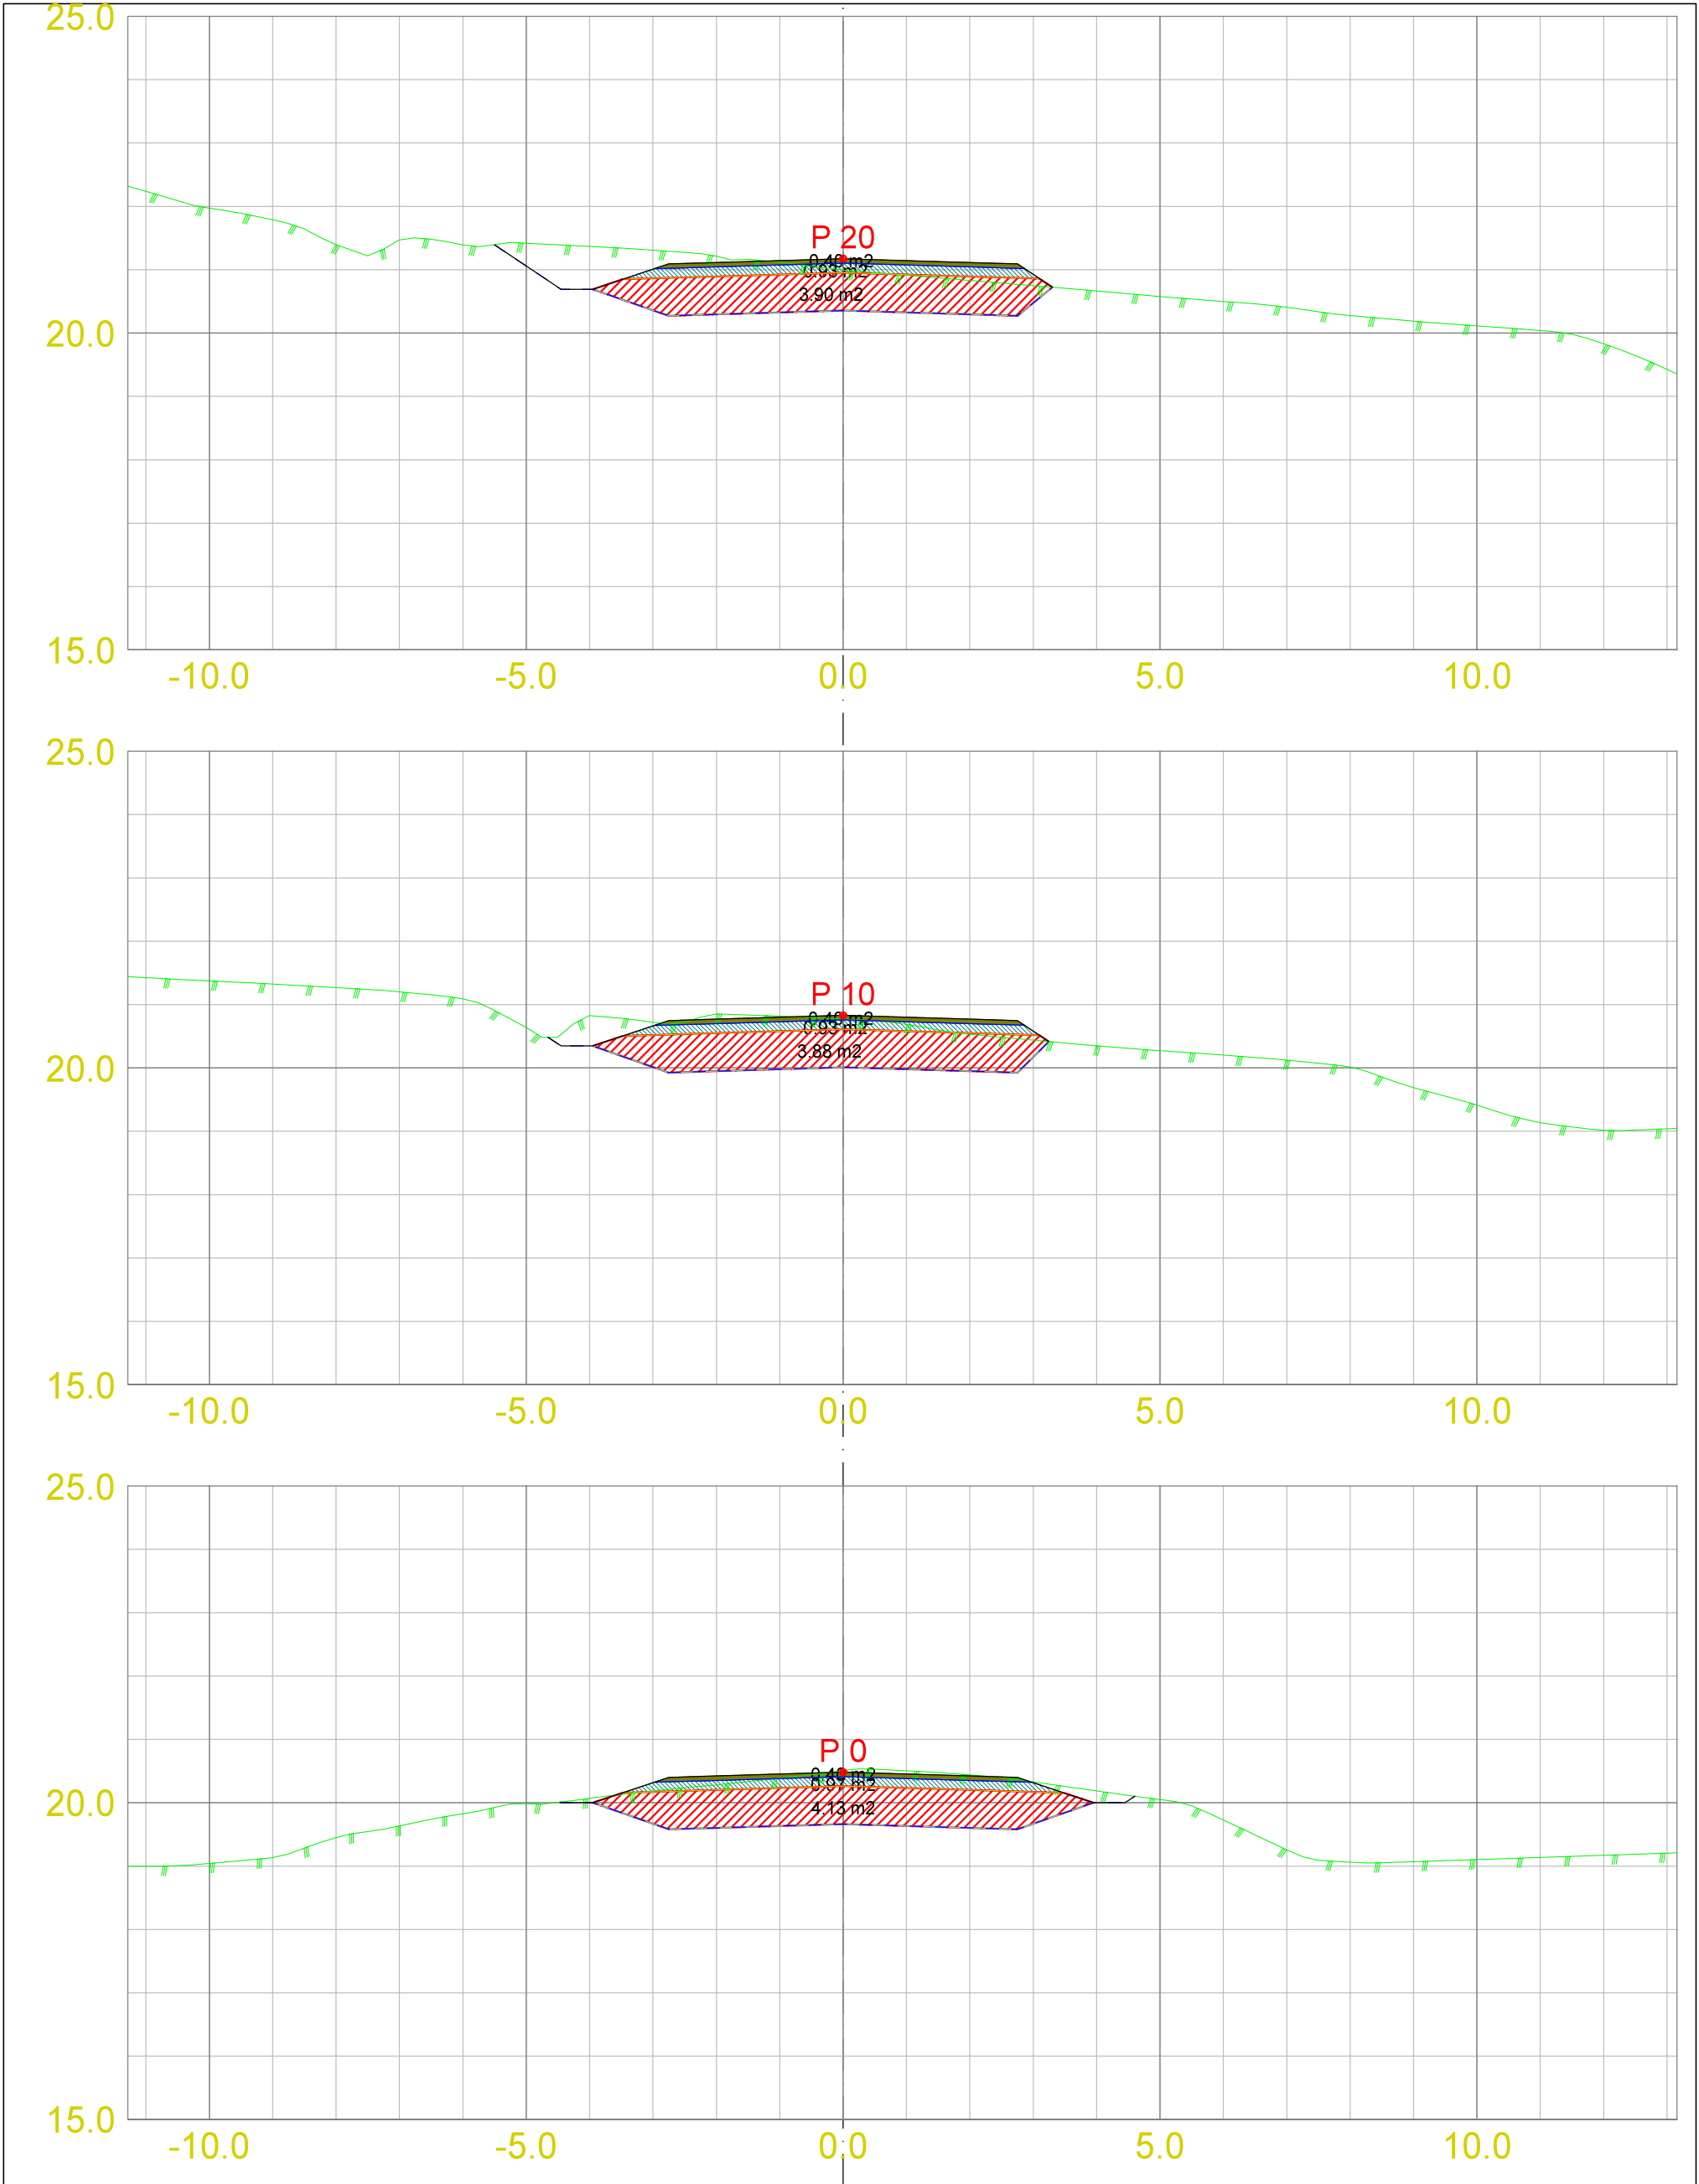


Dato 25.03.2021	Konstr./tegnet	Godkjent	Målestokk		
EUREF89 - SONE 32		NN 2000 høyder			1:100
Vegomlegging Ugedal Tverrprofiler				Ersatning for:	Ersattlet av:
				U01	
Henvisning:		Beregning:			

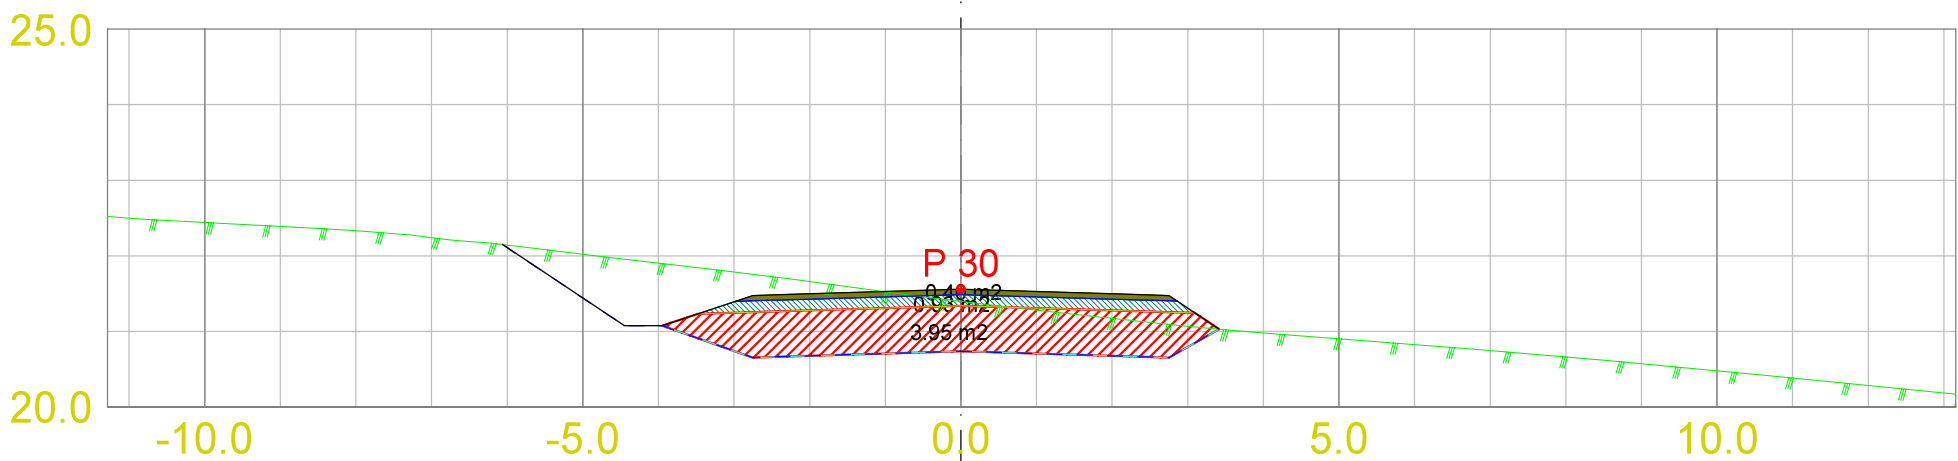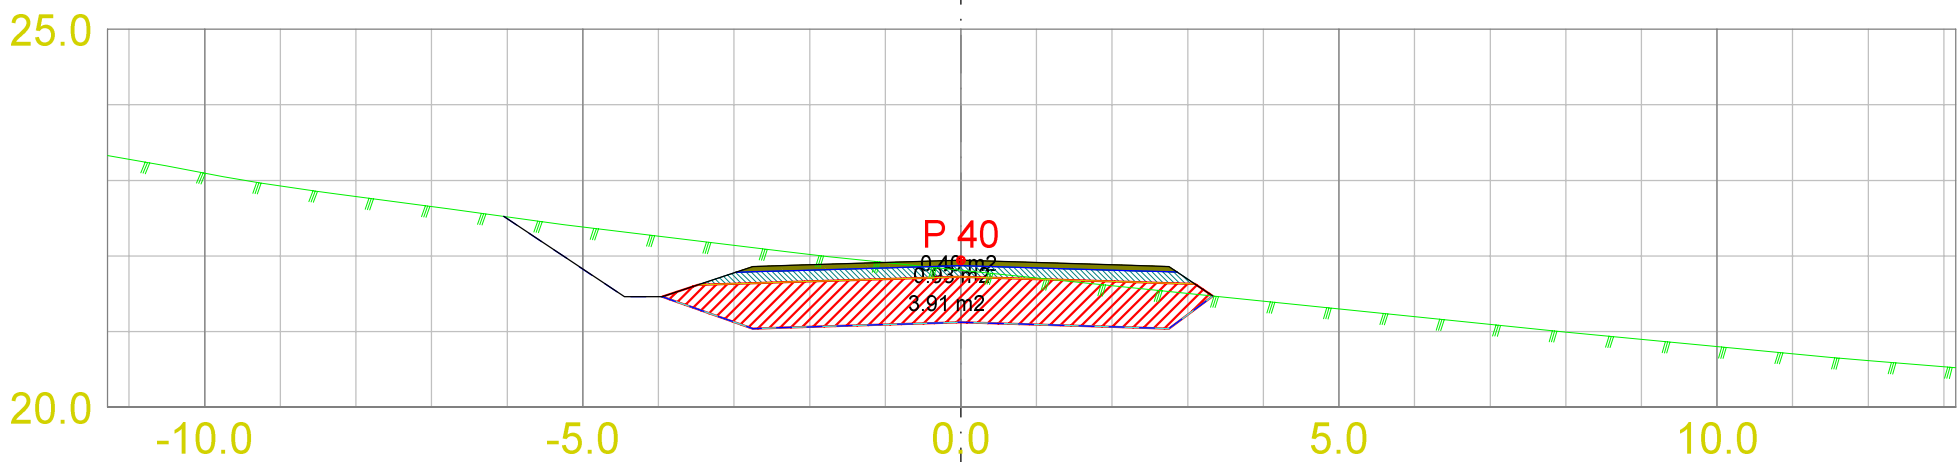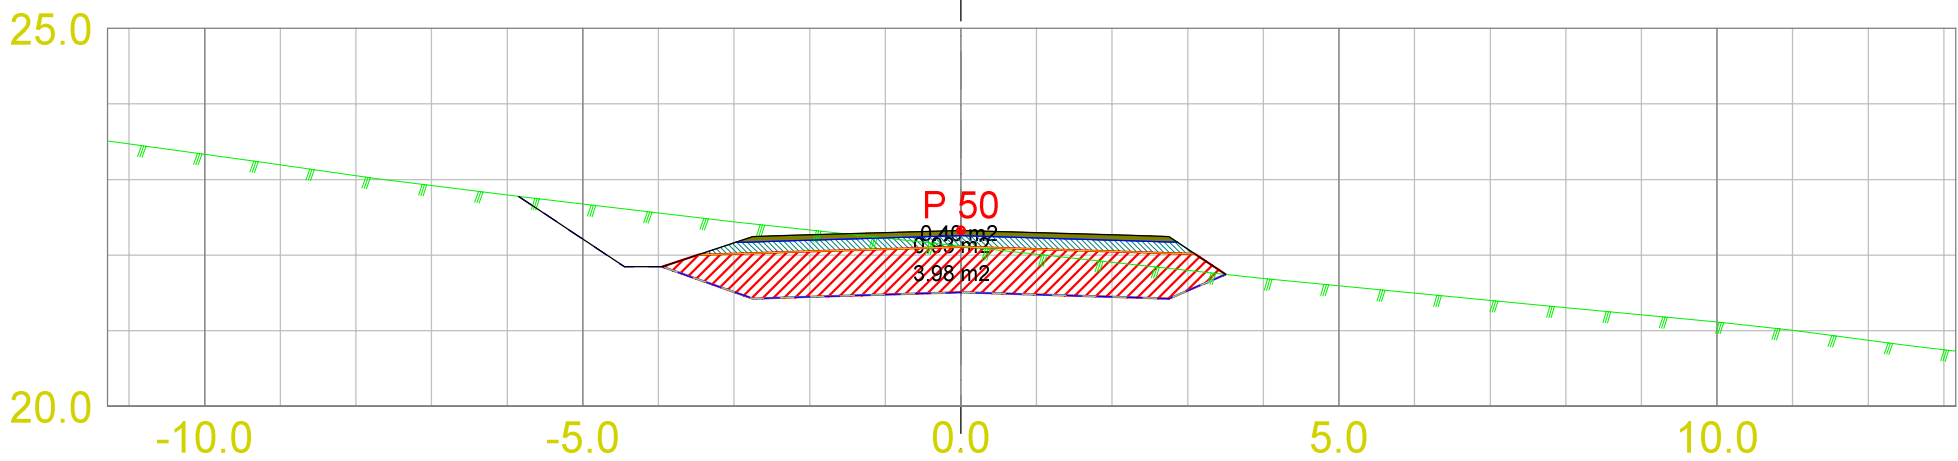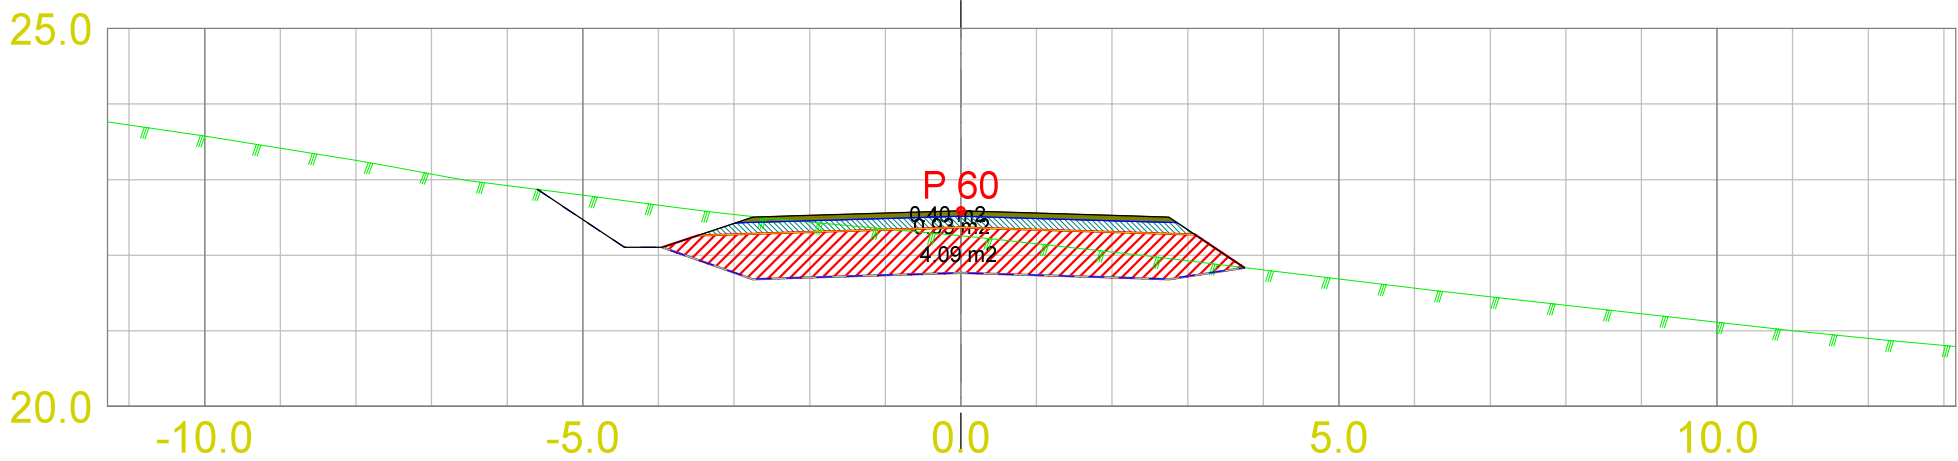

Dato 25.03.2021		Konstr./tegnet	Godkjent	Målestokk 1:100		
EUREF89 - SONE 32			NN 2000 høyder			
Vegomlegging Ugedal Tverrprofiler					Ersattning for:	Ersattlet av:
					U01	
Henvisning:			Beregning:			

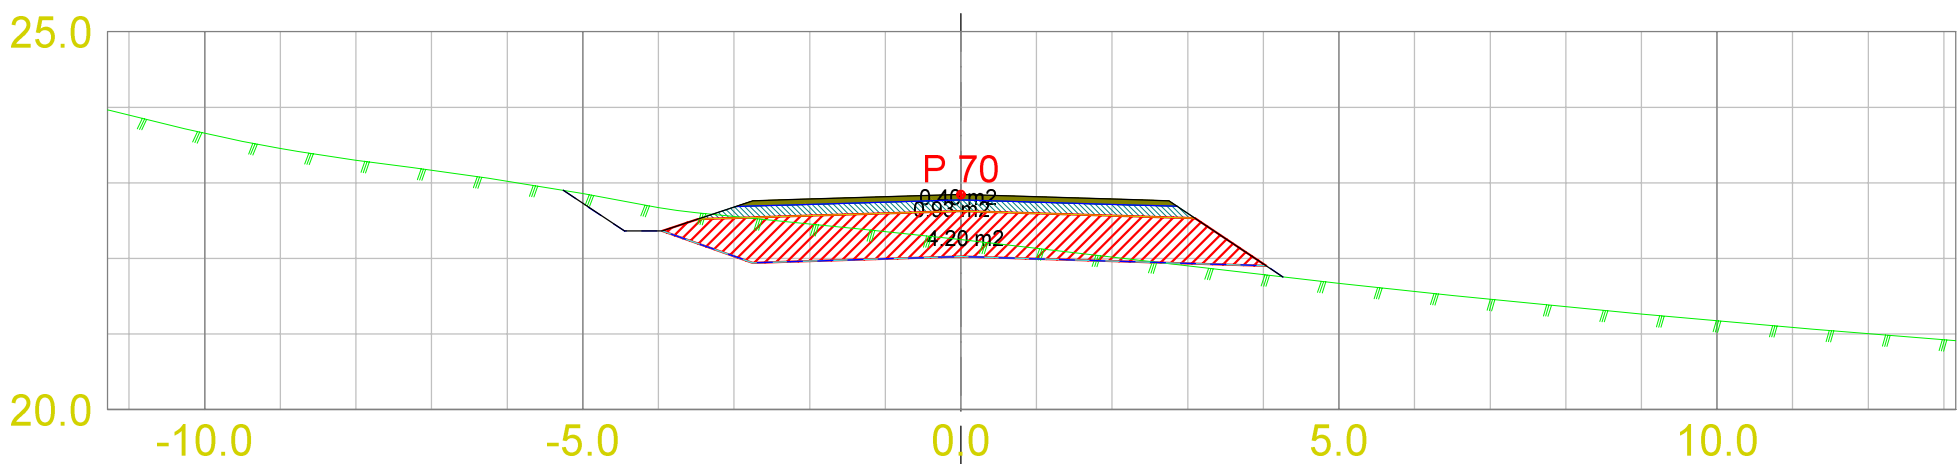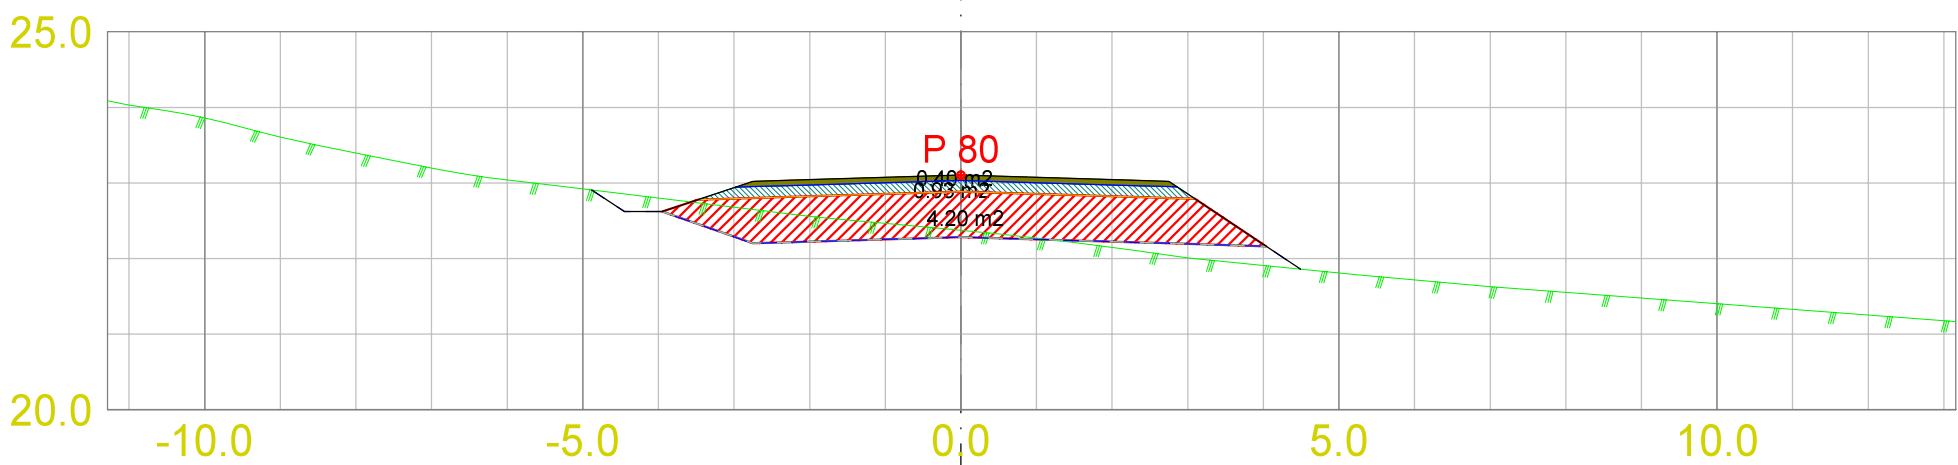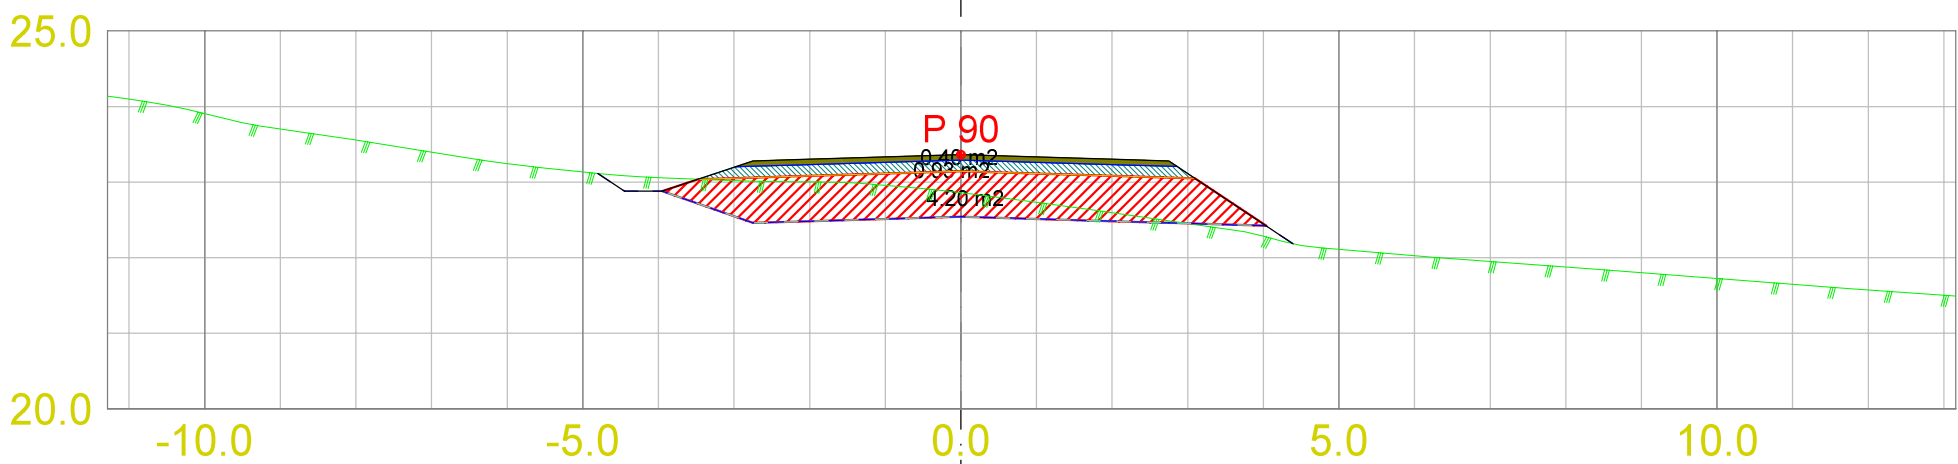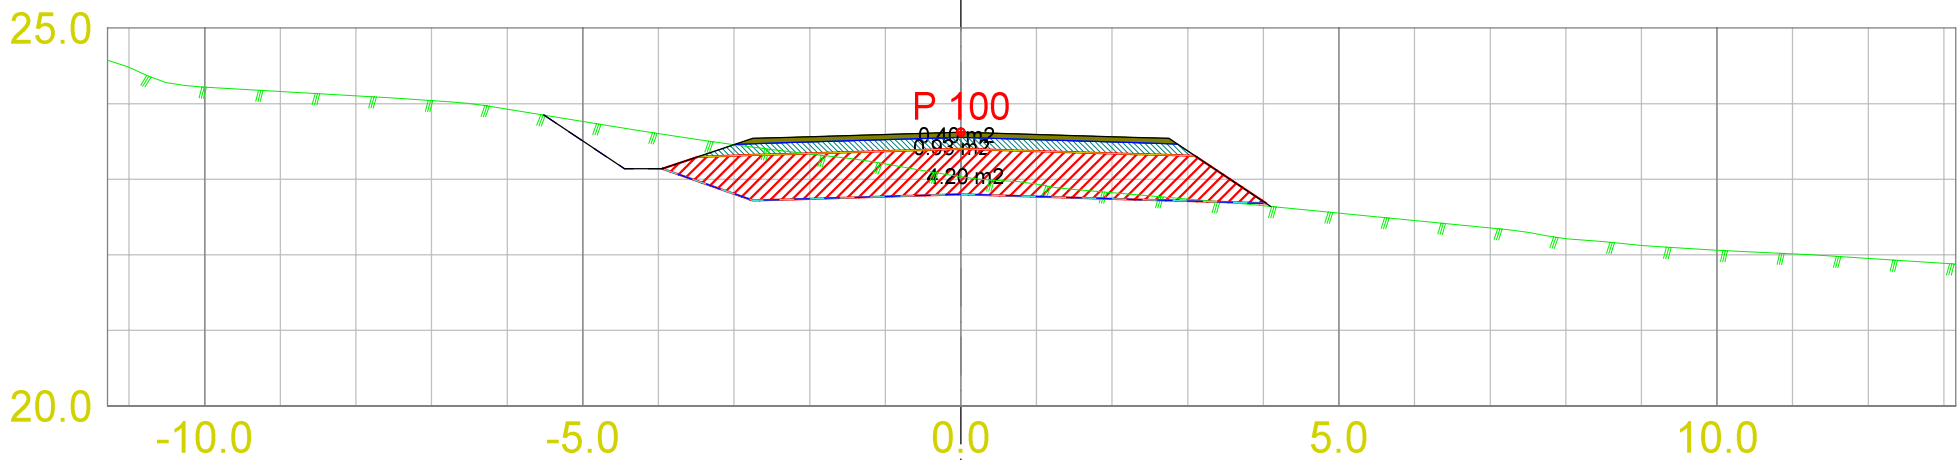



Dato 25.03.2021		Konstr./tegnet	Godkjent	Målestokk 1:100		
EUREF89 - SONE 32			NN 2000 høyder			
Vegomlegging Ugedal Tverrprofiler					Ersattning for:	Ersattlet av:
					U01	
Henvisning:			Beregning:			

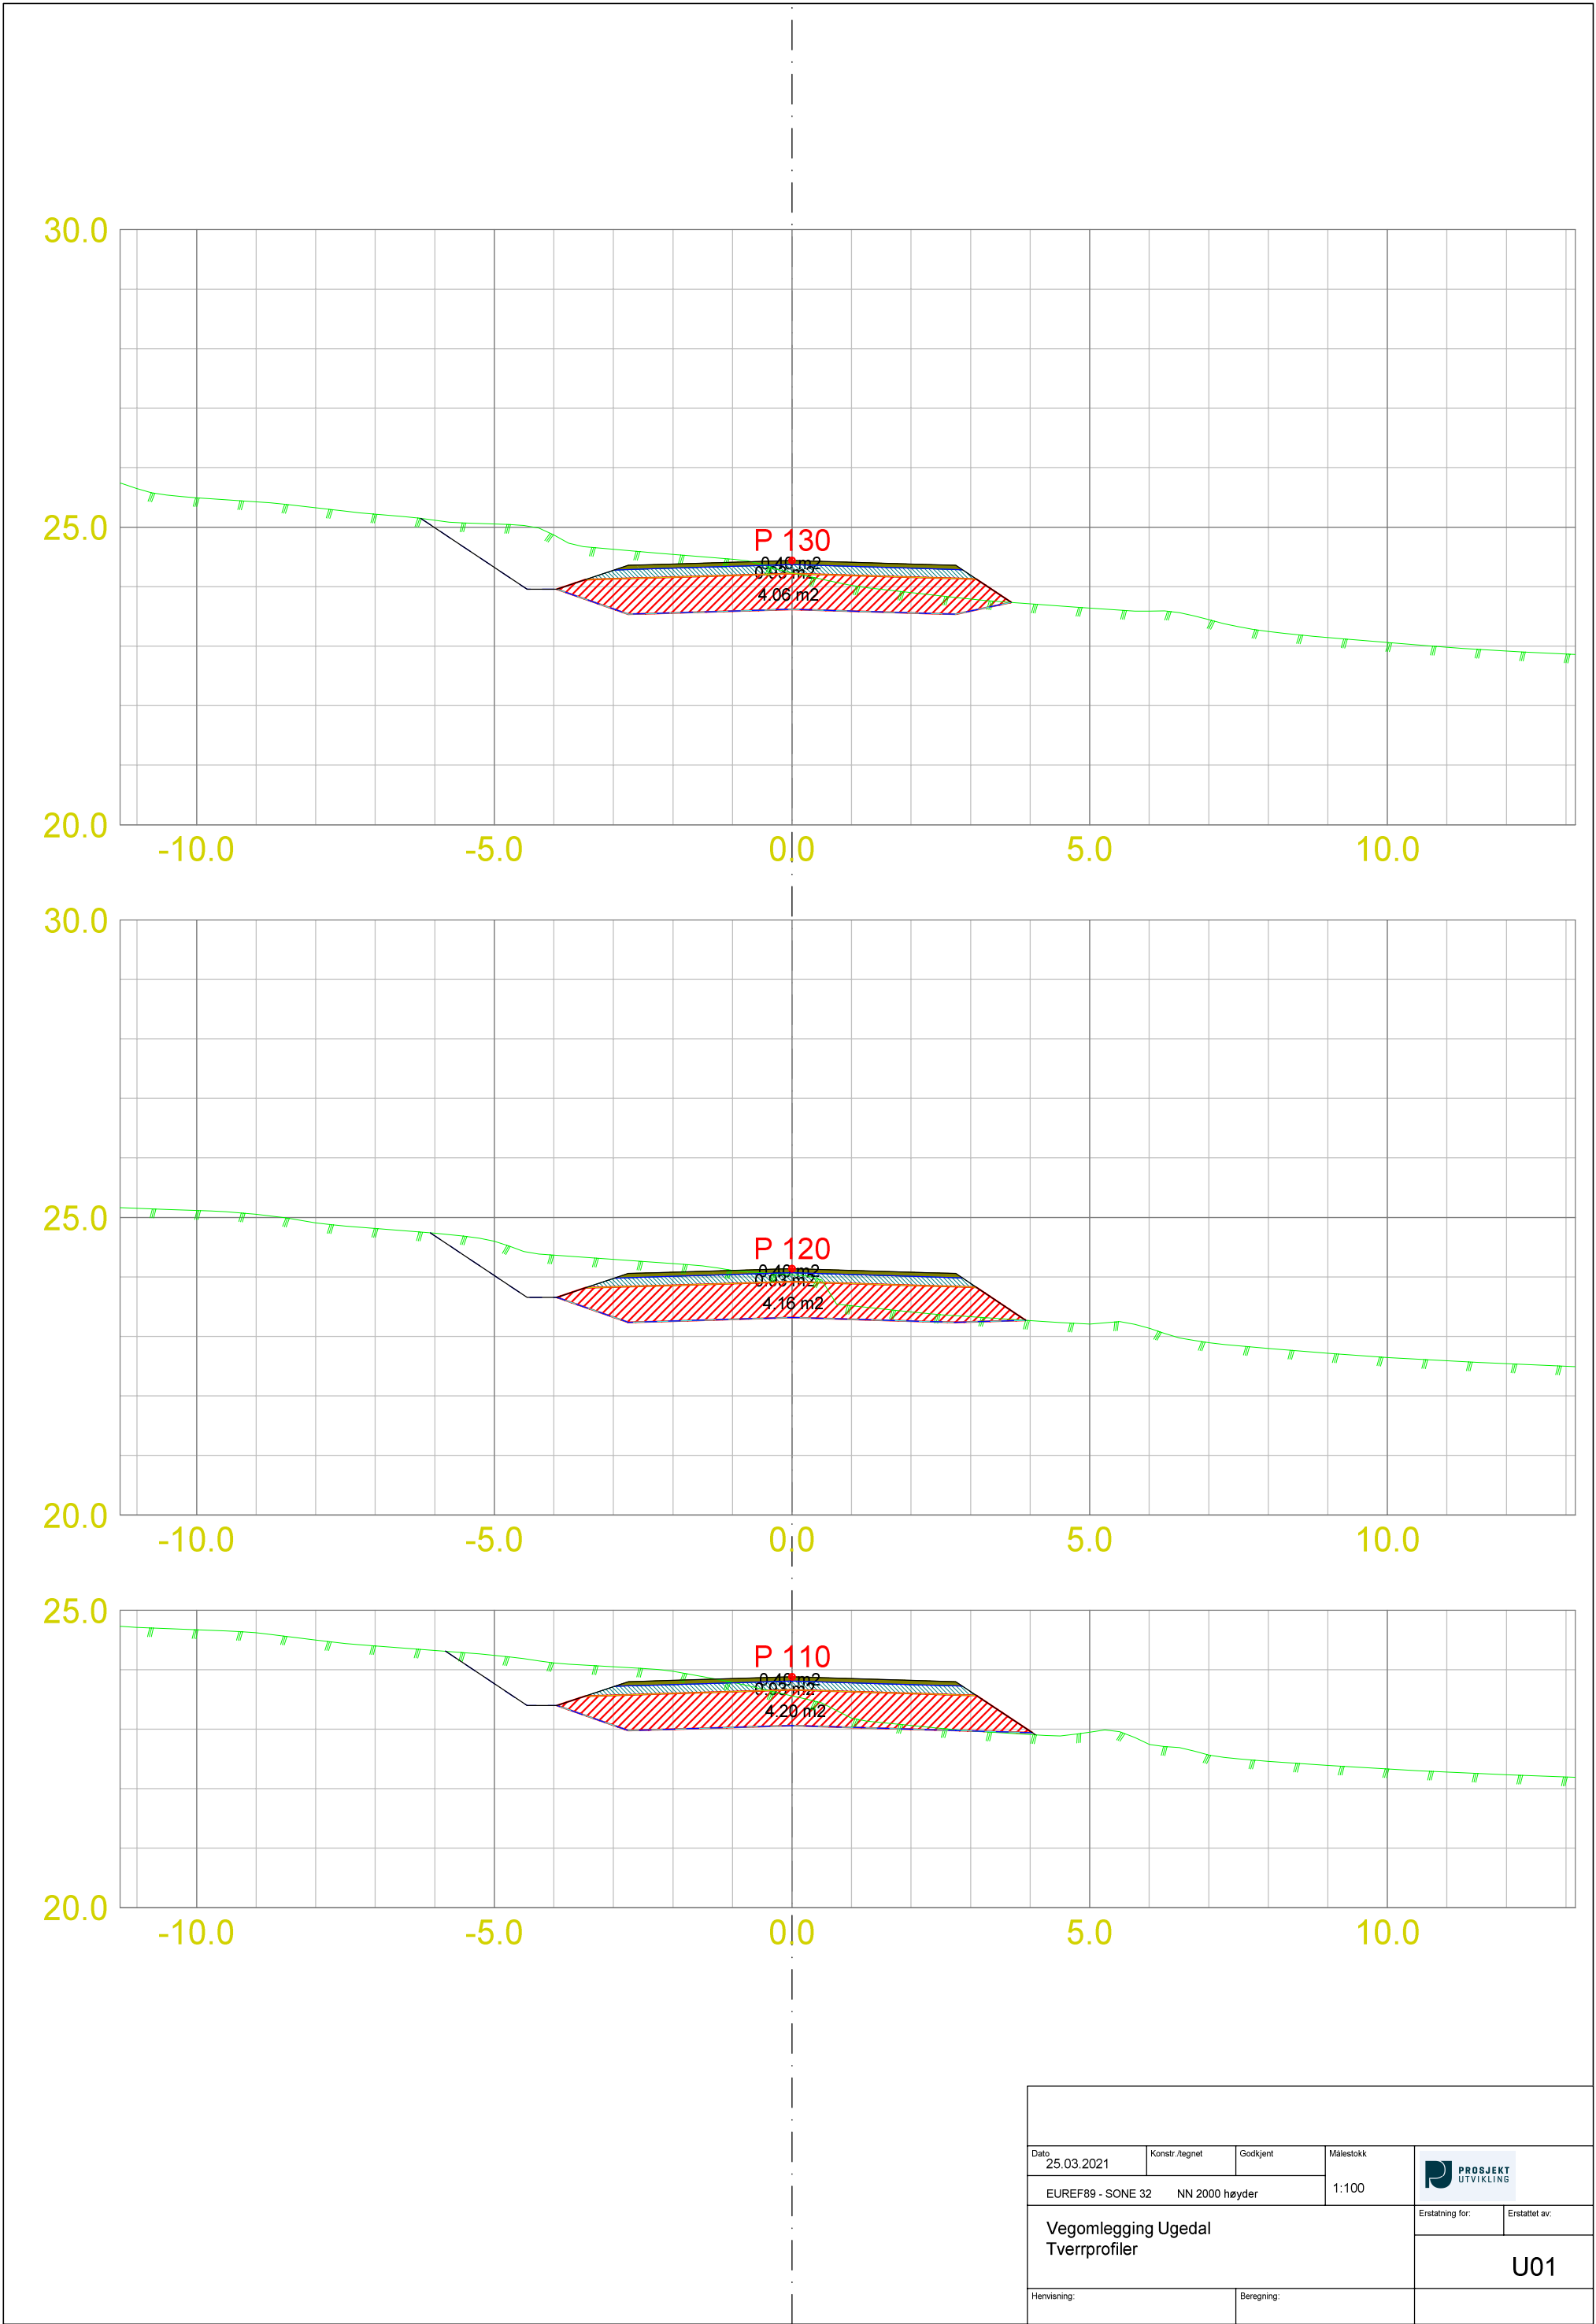

Dato: 25.03.2021	Konstr./tegnet	Godkjent	Målestokk	 PROSJEKT UTVIKLING	
EUREF89 - SONE 32 NN 2000 høyder			1:100		
Vegomlegging Ugedal Tverrprofiler				Ersättning for:	Ersattett av:
				U01	
Henvisning:		Beregning:			



Dato	25.03.2021	Konstr./tegnet	Godkjent	Målestokk		
EUREF89 - SONE 32			NN 2000 høyder	1:100		
Vegomlegging Ugedal Tverrprofiler					Ersättning for:	Ersattett av:
					U01	
Henvisning:			Beregning:			

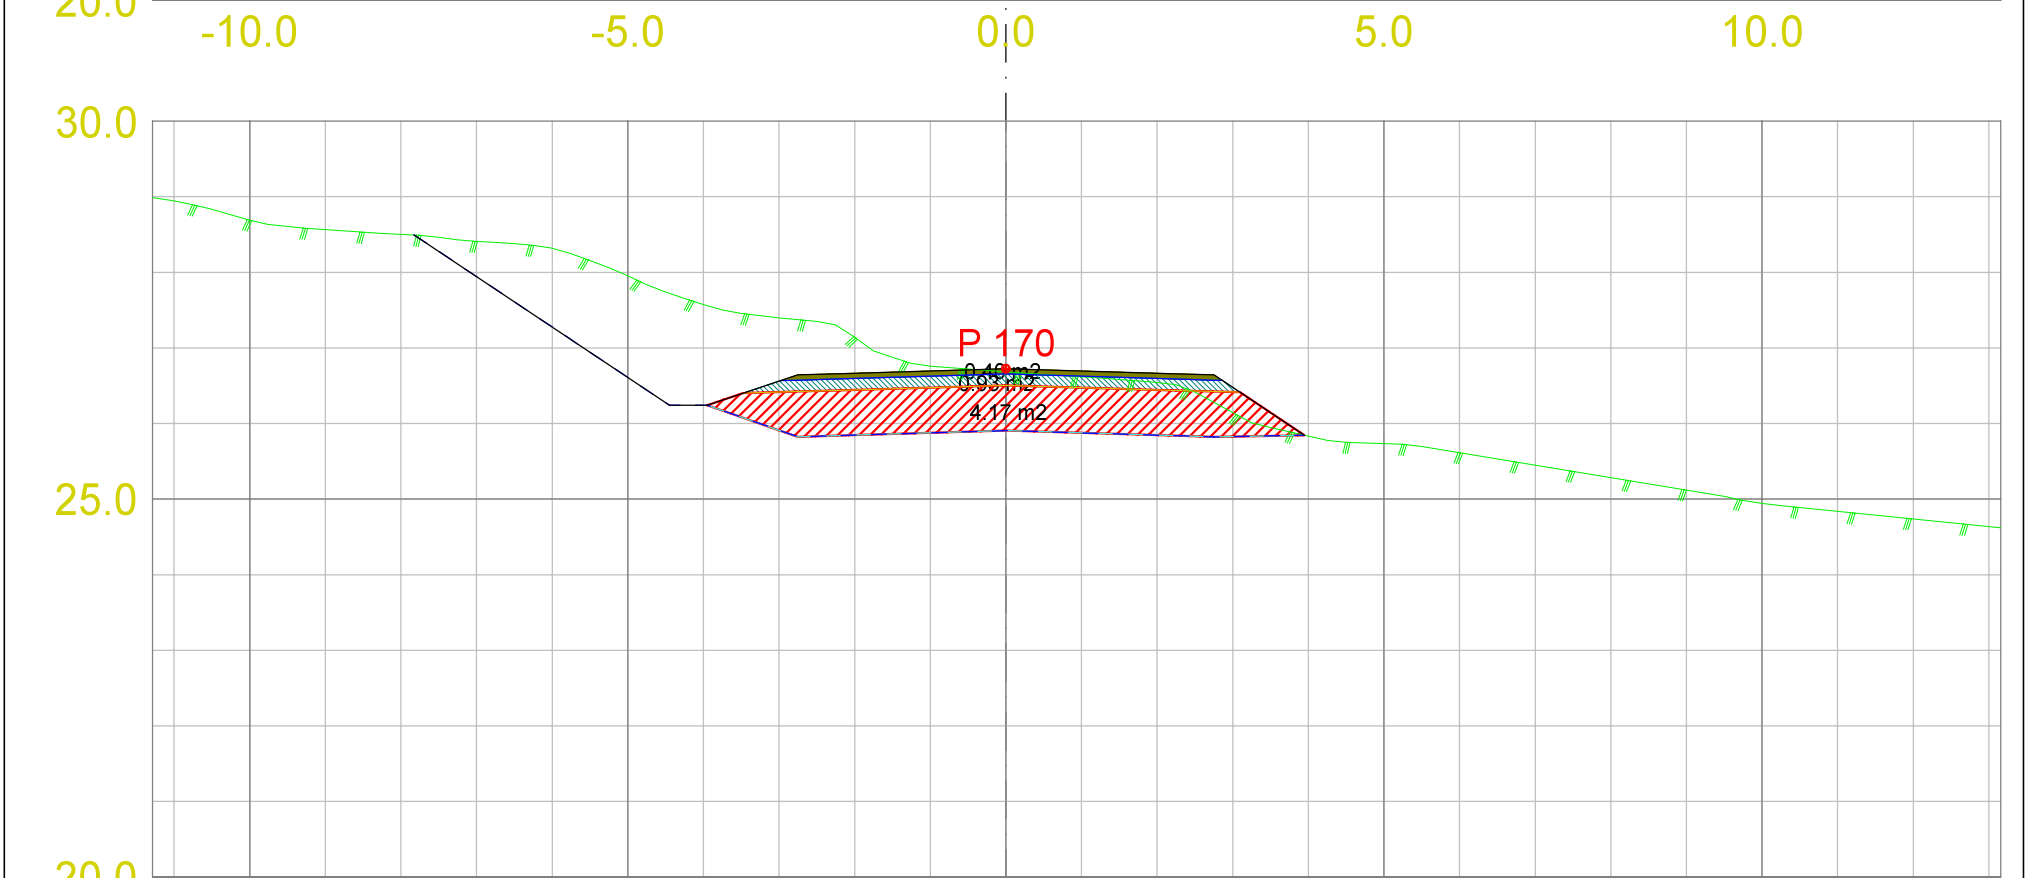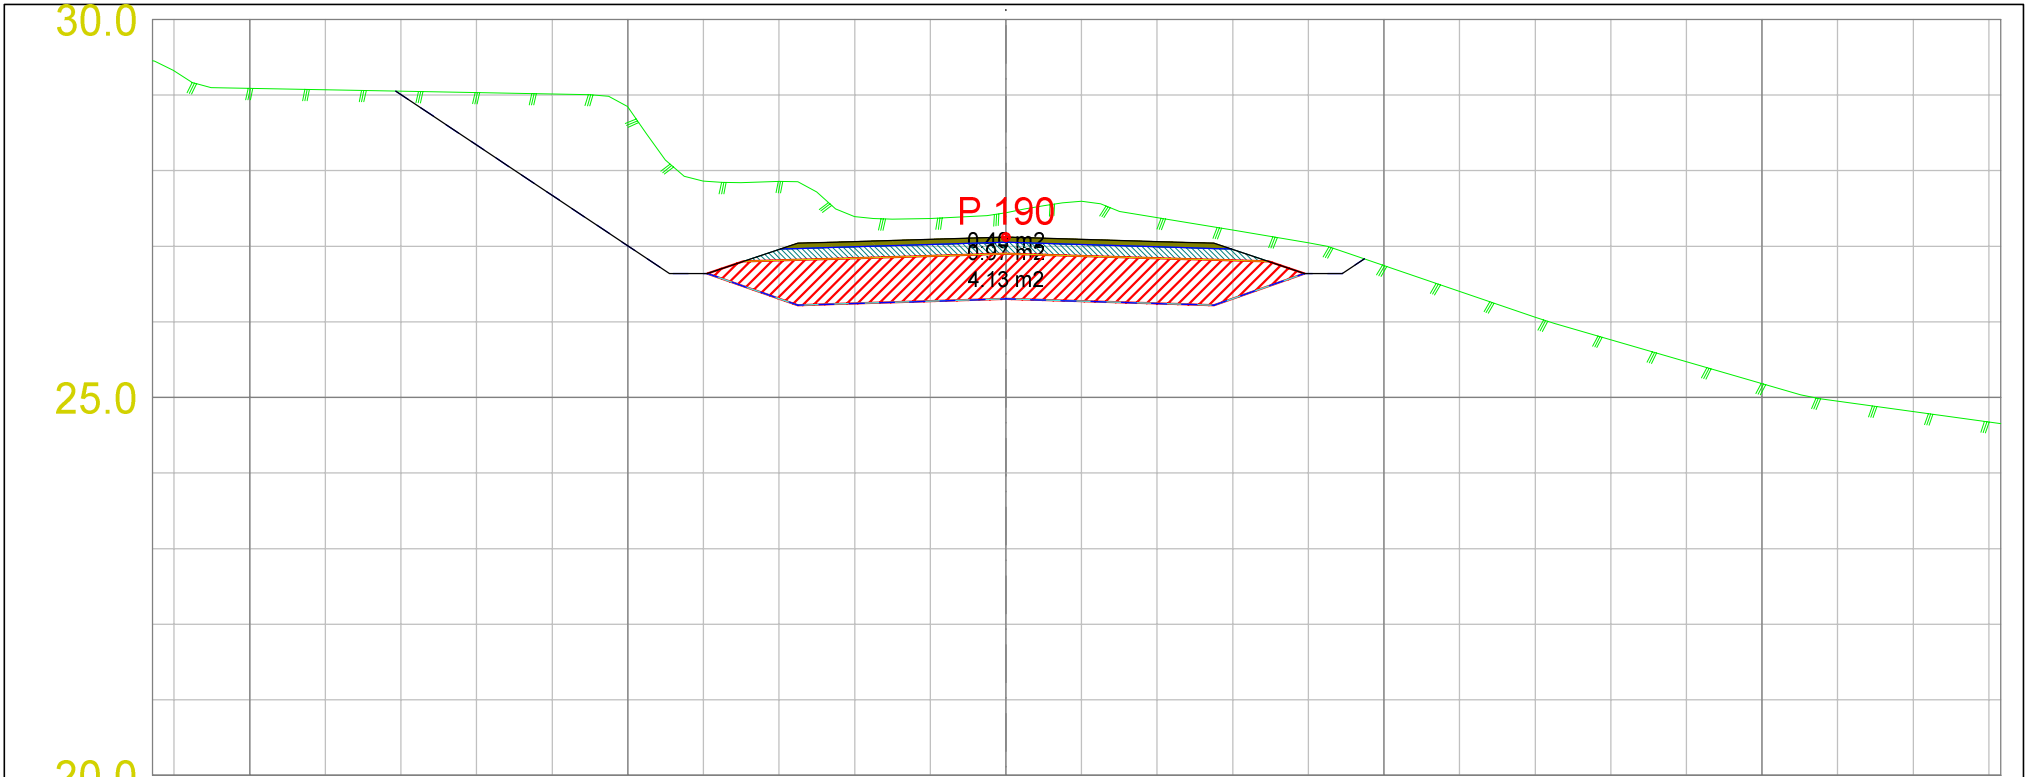

Dato	25.03.2021	Konstr./tegnet	Godkjent	Målestokk		
EUREF89 - SONE 32			NN 2000 høyder	1:100		
Vegomlegging Ugedal Tverrprofiler					Ersättning for:	Ersattat av:
					U01	
Henvisning:			Beregning:			