

07 APR. 2021

ÅFJORD KOMMUNE

**SITUASJONSKART**

Eiendom:

Gnr: 64

Bnr: 48

Fnr: 0

Snr: 0

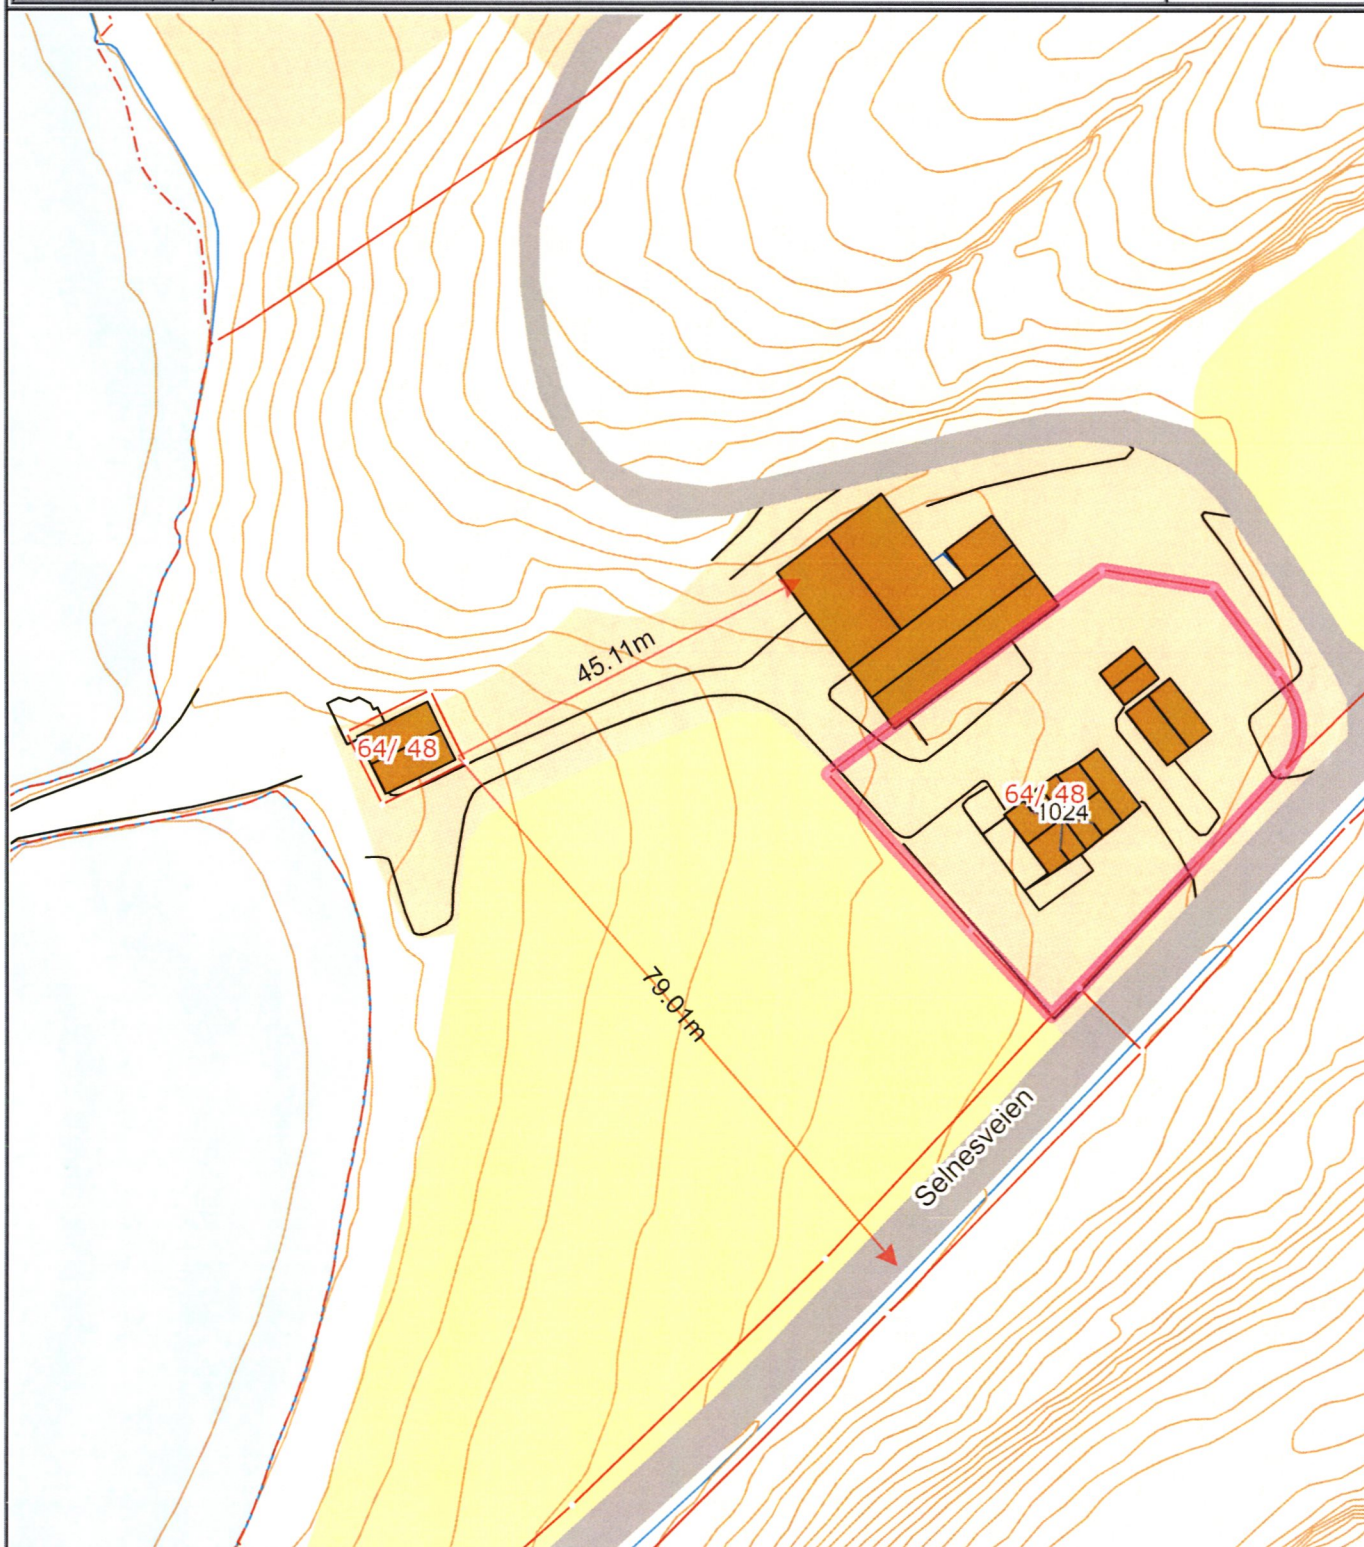
Adresse: Selnesveien 1024, Åfjord

Hj.haver/Fester:

Tore Alstad

**ÅFJORD
KOMMUNE**

Dato: 2/4-2021 Sign:

Målestokk
1:1000

Det tas forbehold om at det kan forekomme feil på kartet, bla. gjelder dette eiendomsgrenser, ledninger/kabler, kummer m.m. som i forbindelse med prosjektering/anleggsarbeid må undersøkes nærmere.