


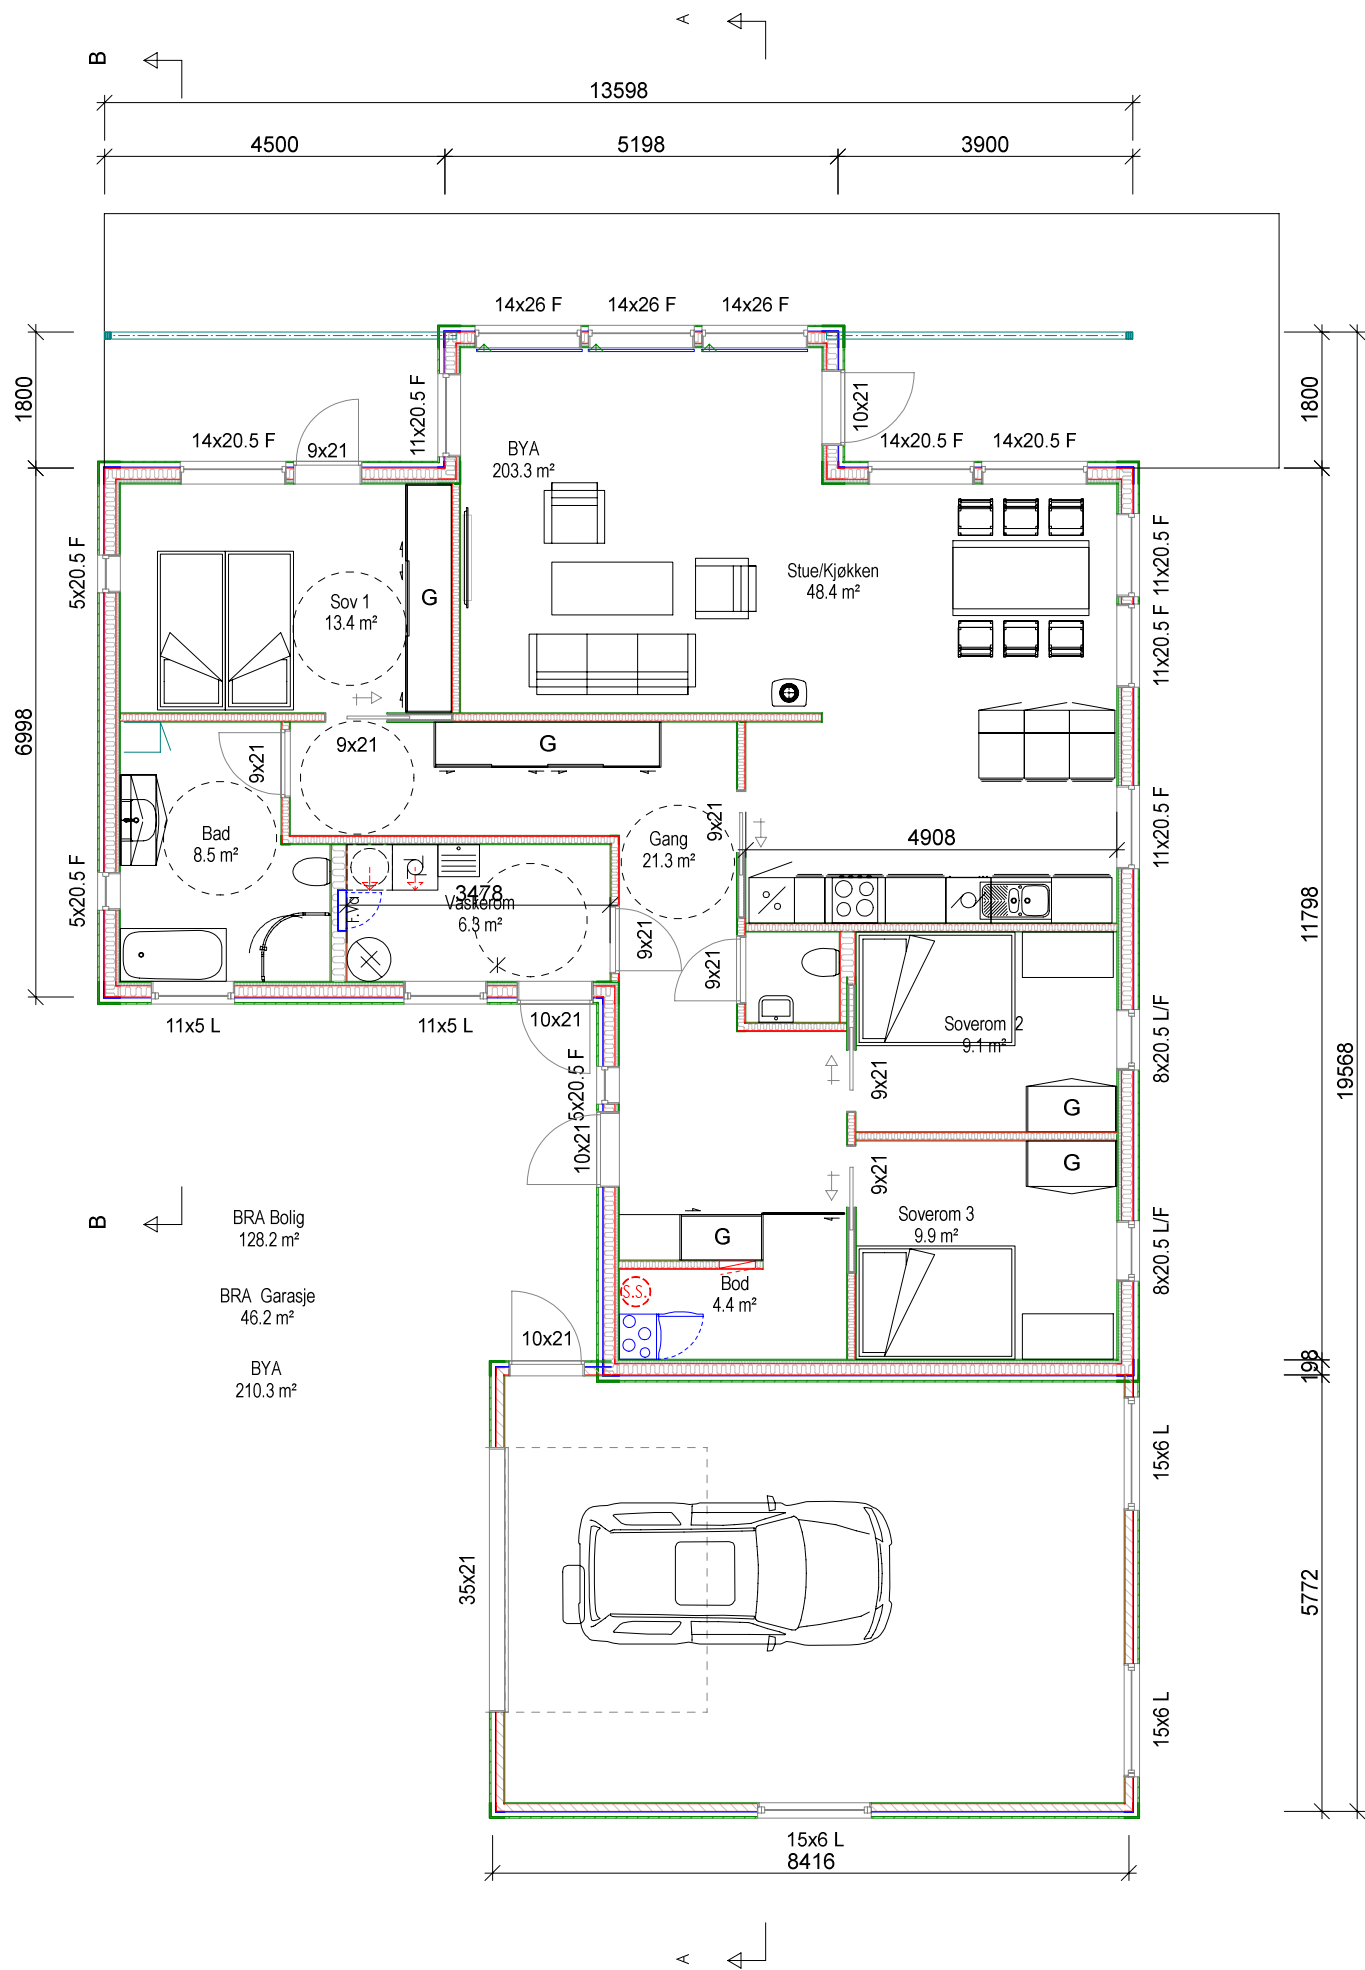

- | | | | |
|---|------------|------------|--------------------------------------|
| 6 | 19.08.2020 | KM | Endret størrelse garasje/vindu bad |
| 5 | 03.08.2020 | KM | Endret vaskerom og kjøkken |
| 4 | 02.07.2020 | KM | Endret bad |
| 3 | 01.07.2020 | Kim Møller | Endringer Ines |
| 2 | 28.05.2020 | KM | Flat himling kjøkken/196mm yttervegg |
| 1 | 20.05.2020 | KM | Div |

**Fosen-
Hytta**

Sjøvegen 10, 7170 Åfjord
www.fosen-hytta.no Tlf: 932 86 740

Tiltakshaver: **Gisle Kvernland**

Byggeplass: **Strand**

Kommune: _____

Gnr: _____ Bnr: _____ Mål: 1 : 100

Plan og snitt

© Tegningen er beskyttet i.h.t. lov om opphavsrett.

DATA DESIGN SYSTEM
A MEMPHIS GROUP COMPANY

Dato: **20.03.2020**

Tegn: **KM**

Prosjekt nr.: _____

Tegn.nr: **501**

Ny1