


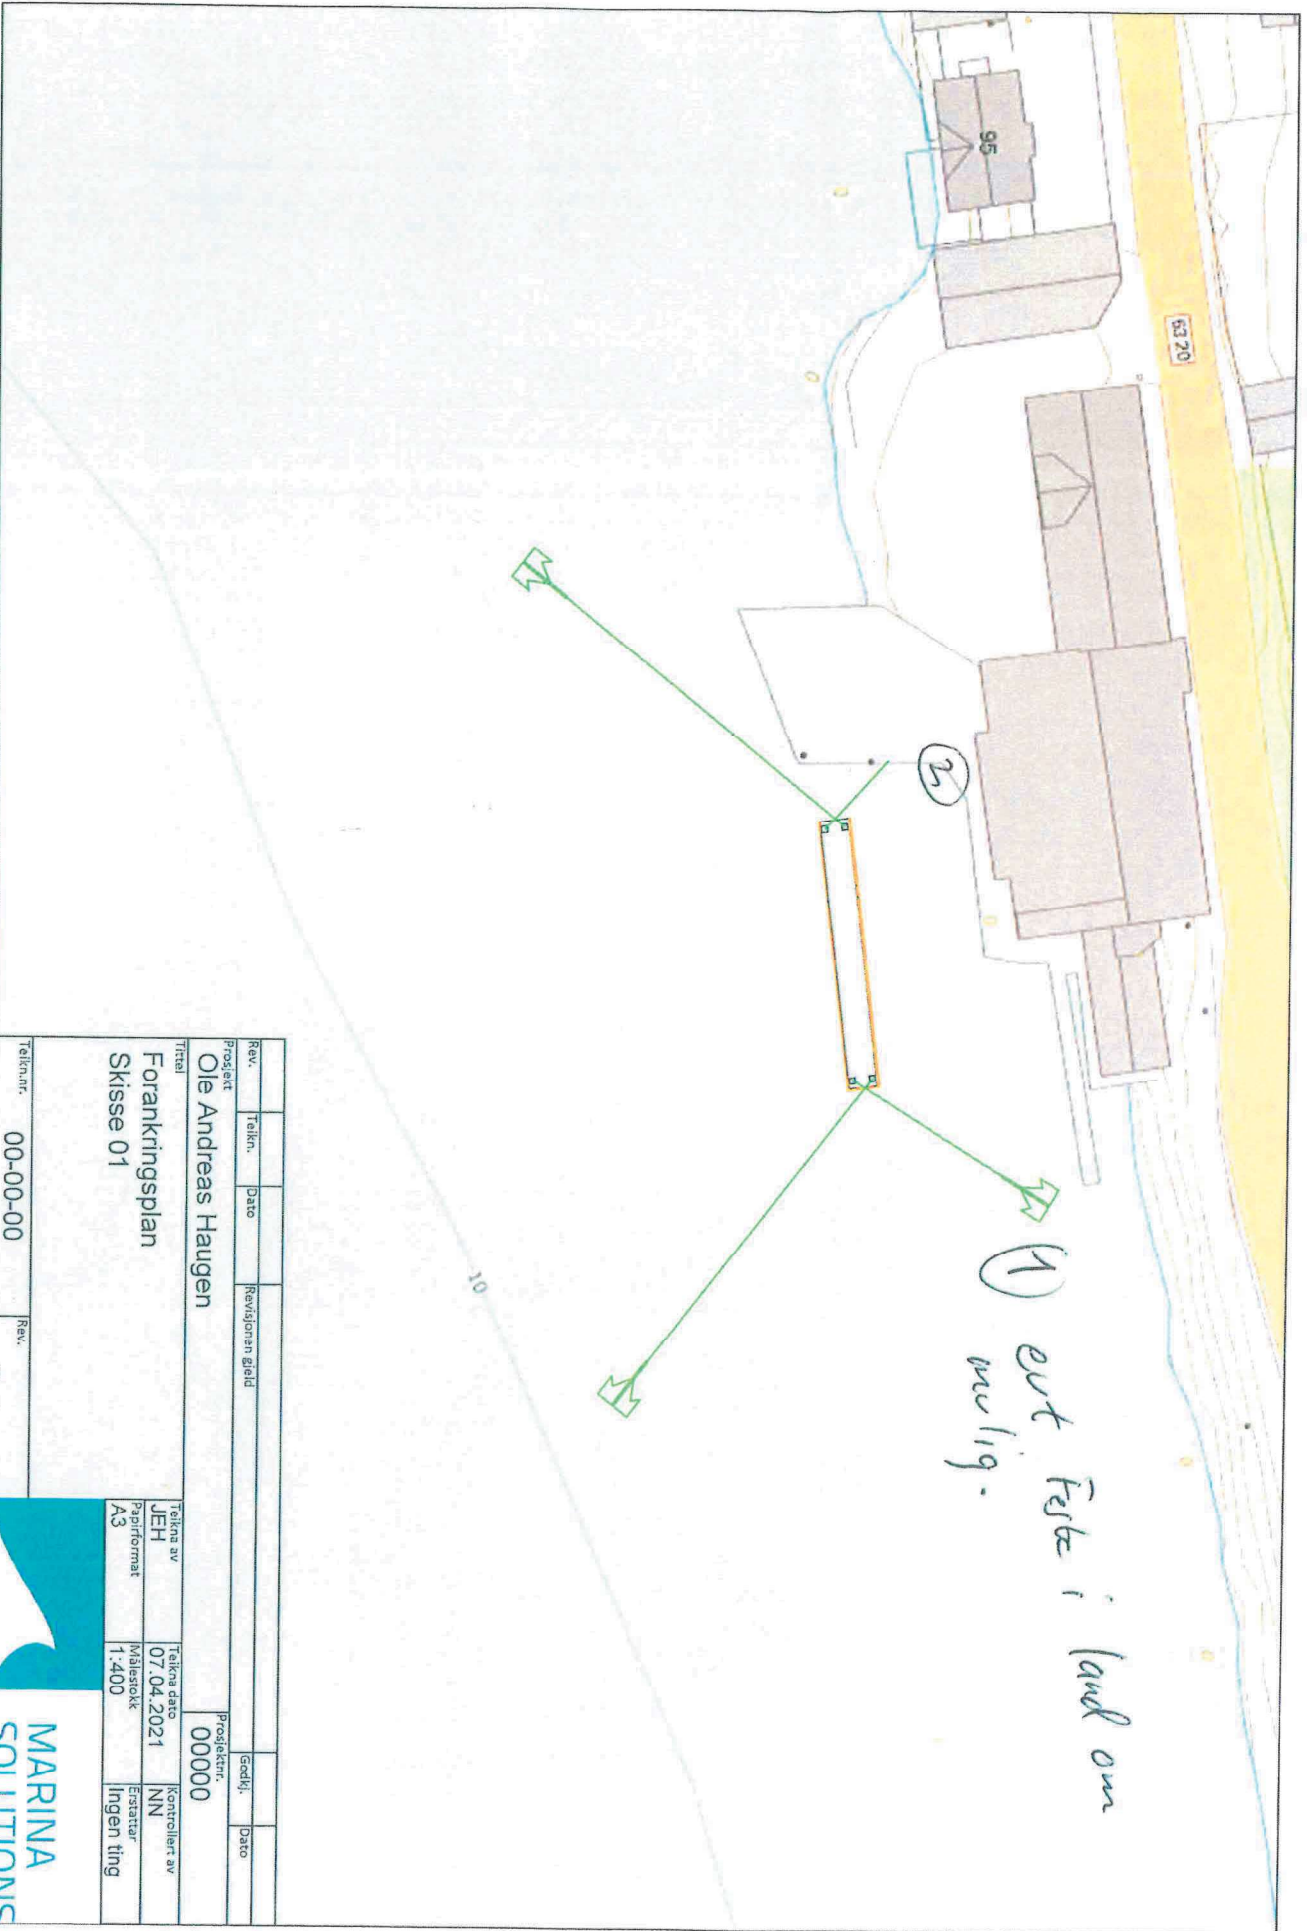

Rev.	Tekn.	Dato	Revisjonen gjelder	Godkj.	Dato
Prosjekt					
Ole Andreas Haugen					
Tittel					
Forankringsplan					
Skisse 01					
Tegnet av			Prosjekt nr.		
JEH			00000		
Papirformat			Tegndato		
A3			07.04.2021		
			Målestokk		
			1:400		
			Kontrollert av		
			NN		
			Erstatet		
			Ingen ting		
Tegnr.		Rev.			
00-00-00					