



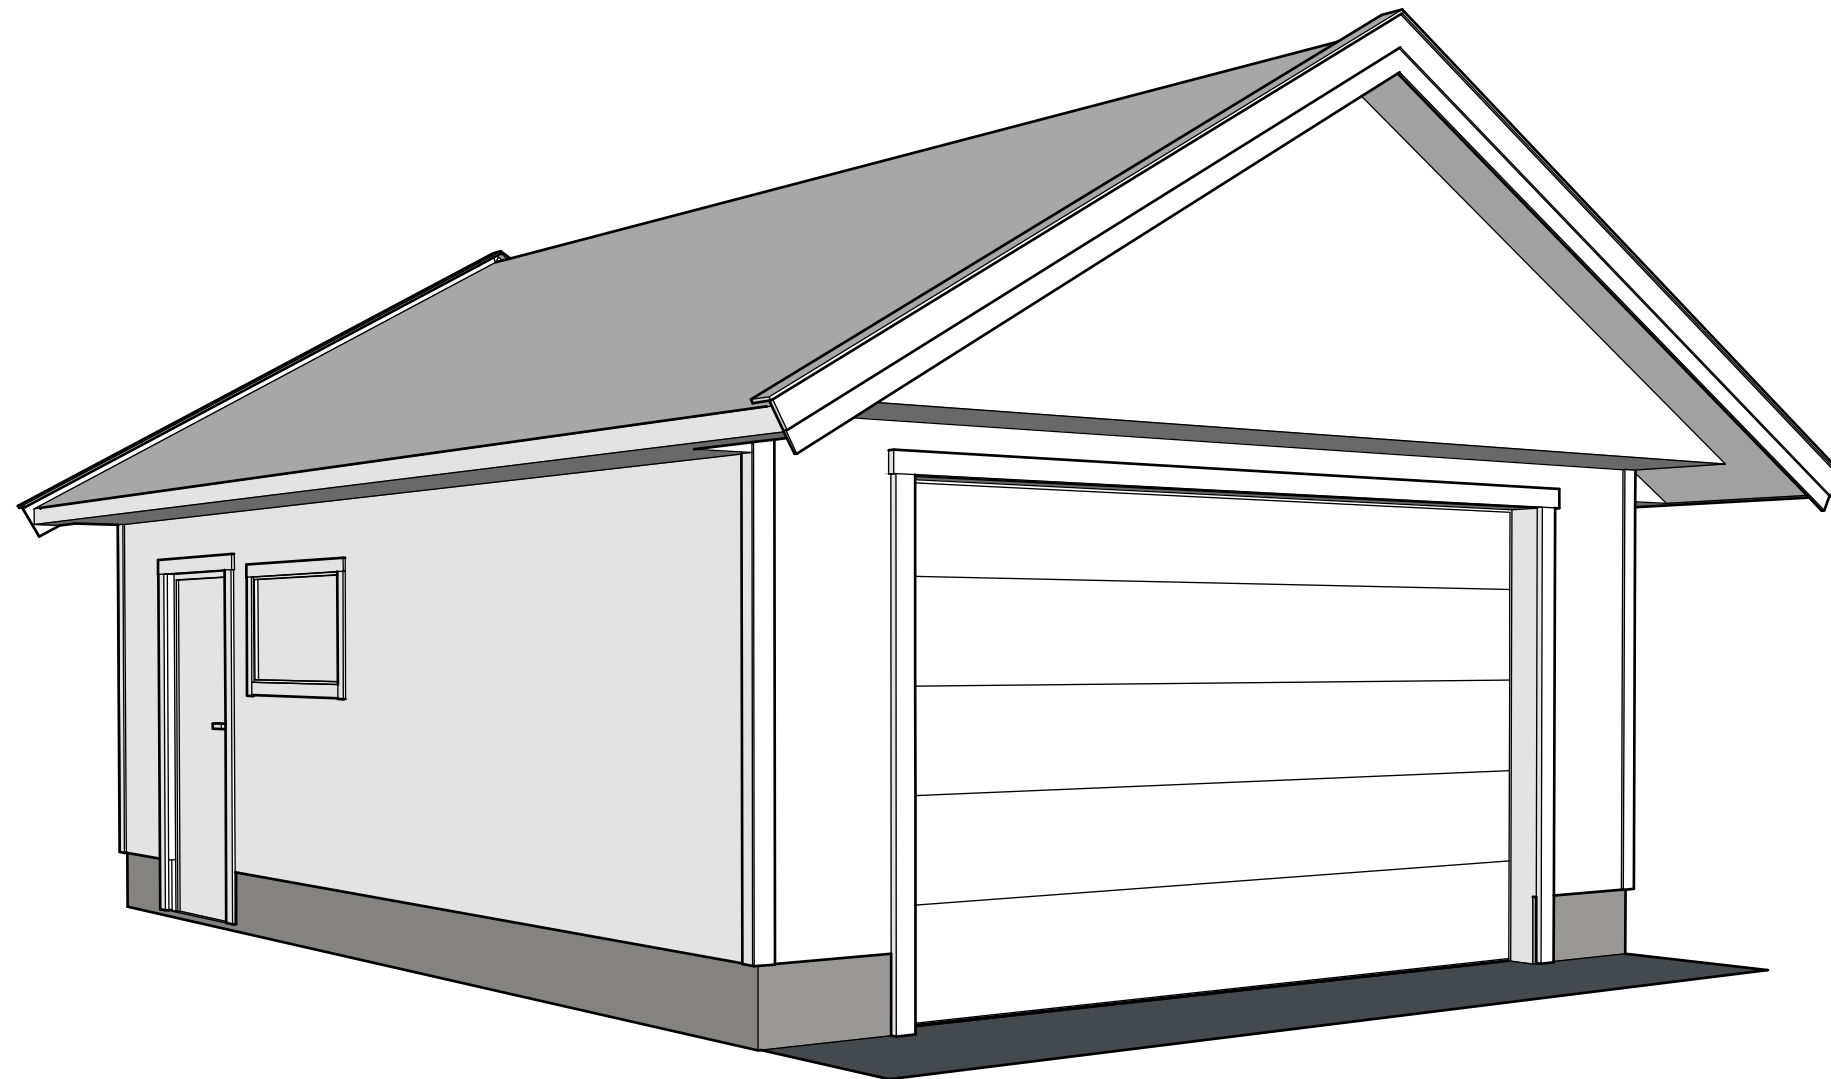


Gnr/Bnr: 64/77 Åfjord kommune
GARASJE

Øyvind Sporstøl

april 13, 2021

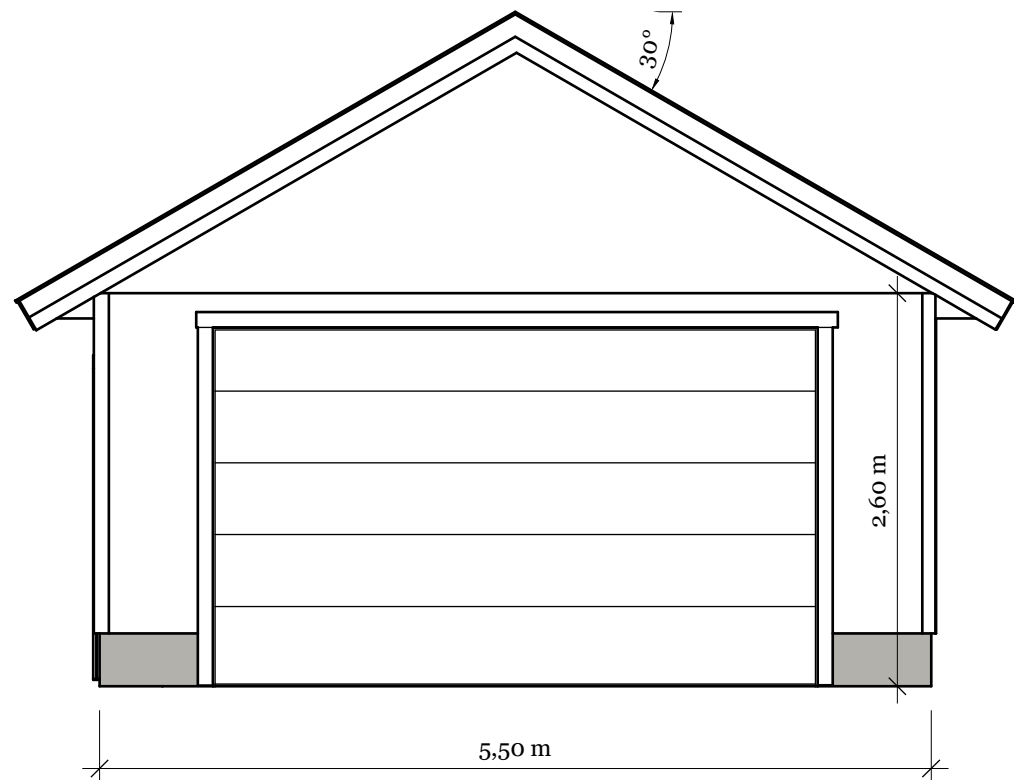

FASADE NORDØST

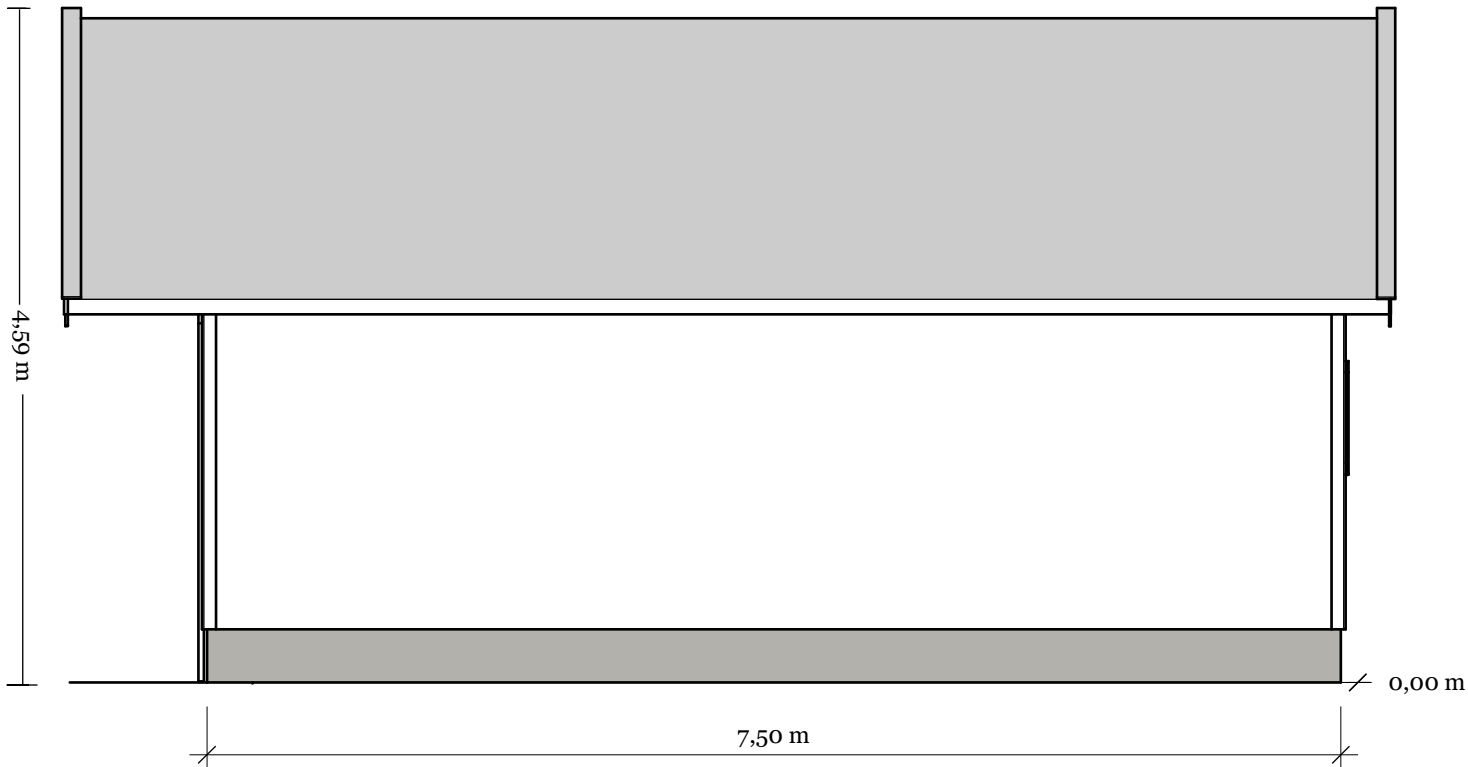


FASADE SØRØST

Gnr/Bnr: 64/77
GARASJE FASADE NORDØST OG SØRØST


Øvre Flatlia 44

Øyvind Sporstøl

A3/1:50		
	MM/DD/YY	REMARKS
1	04 /12 /21	ØS
2	--/--/--	...
3	--/--/--	...
4	--/--/--	...
5	--/--/--	...

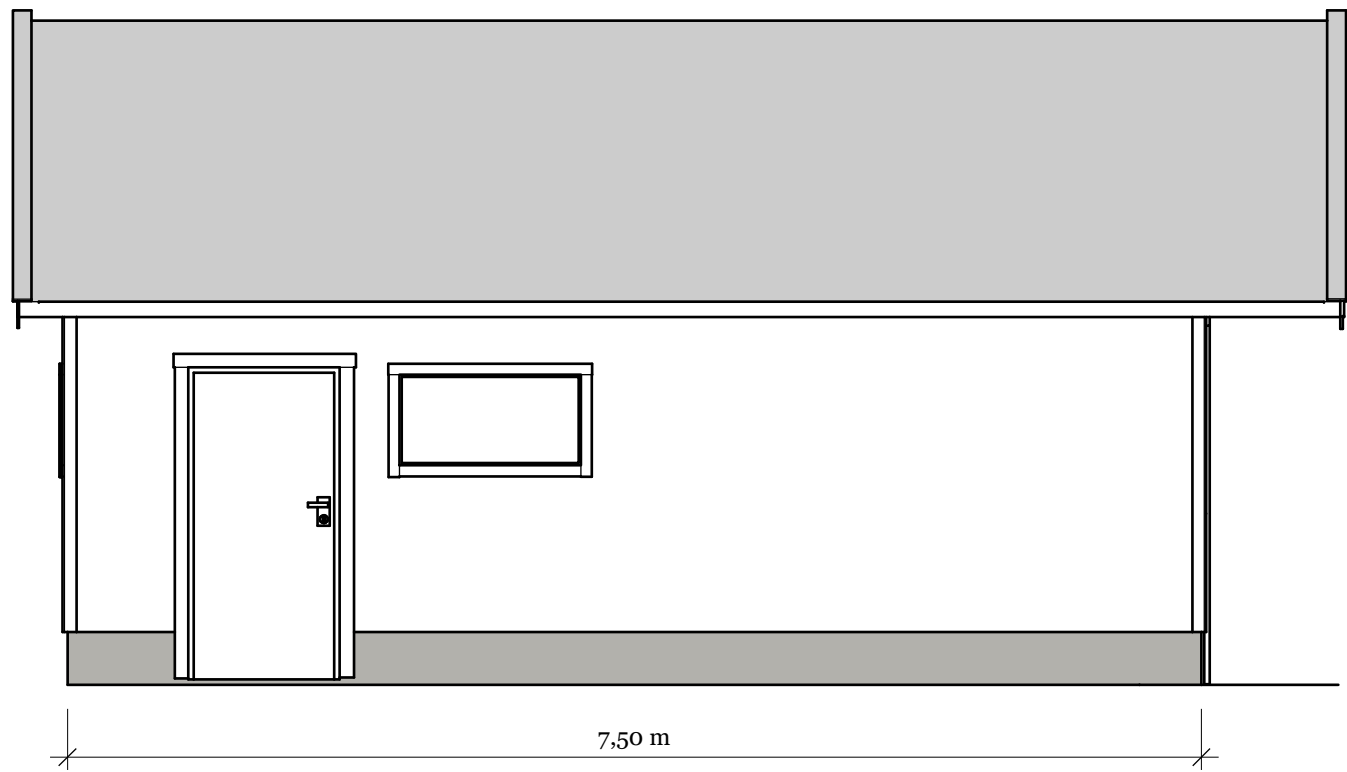

FASADE SØRVEST

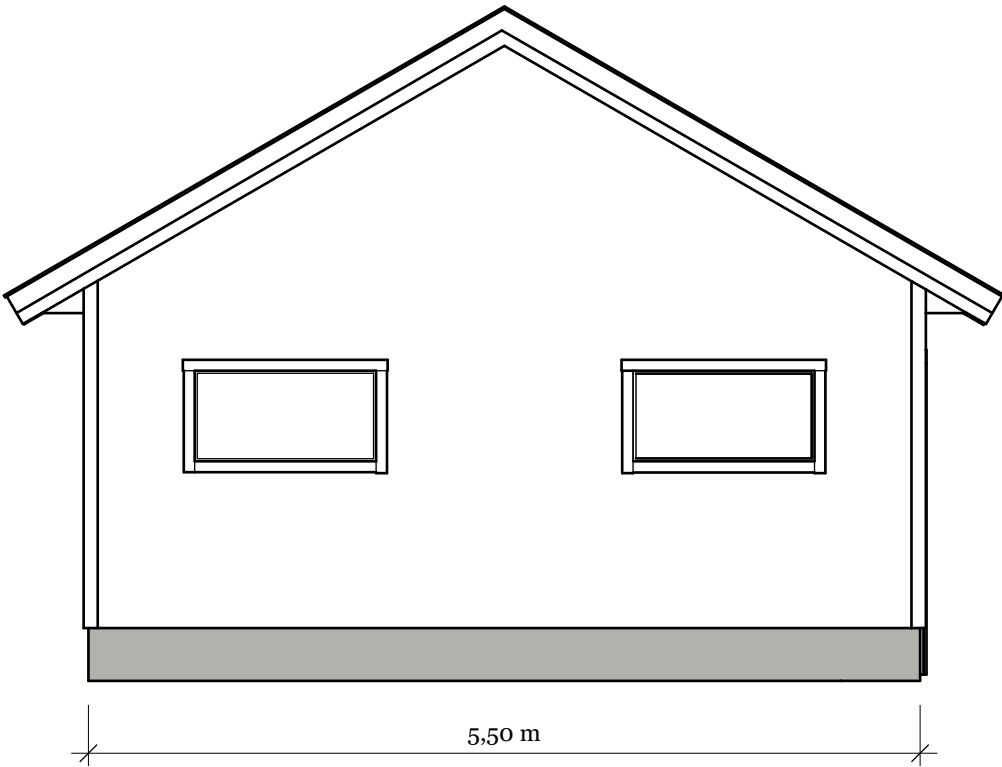


FASADE NORDØST

Gnr/Bnr: 64/77
GARASJE FASADE SØRVEST OG NORDVEST

Øvre Flatlia 44

Øyvind Sporstøl

A3/1:50		
	MM/DD/YY	REMARKS
1	04 /12 /21	ØS
2	--/--/--	...
3	--/--/--	...
4	--/--/--	...
5	--/--/--	...

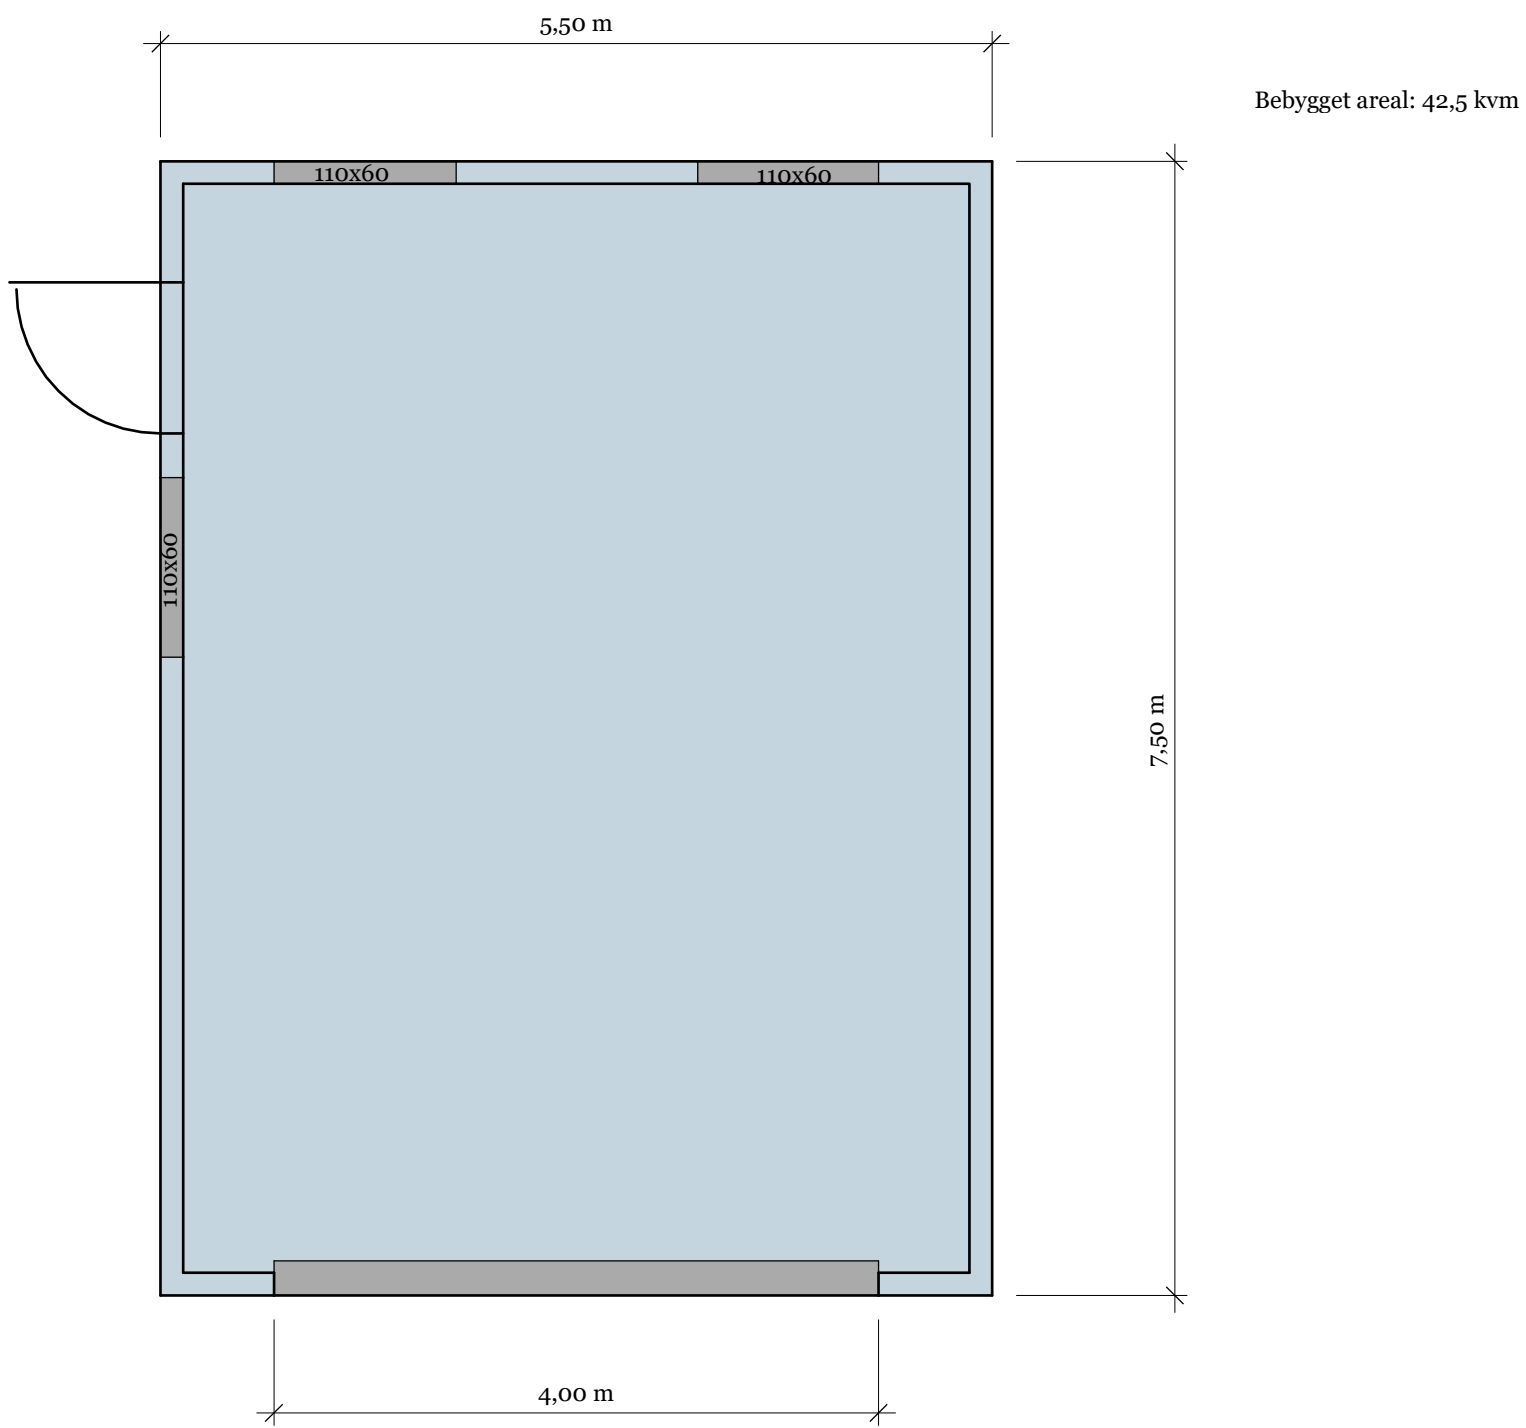

Gnr/Bnr: 64/77 Åfjord kommune
GARASJE PLAN

Øvre Flatlia 44

Øyvind Sporstøl

A3/1:50		
	MM/DD/YY	REMARKS
1	04 /12 /21	ØS
2	--/--/--	...
3	--/--/--	...
4	--/--/--	...
5	--/--/--	...