SITUASJONSKART

Eiendom:	Gnr: 64	Bnr: 77	Fnr: 0	Snr: 0
	Adresse:			
Hj.haver/Fester:				

ÅFJORD KOMMUNE

Dato: 16/5-2019 Sign:

Målestokk 1:500

1:100

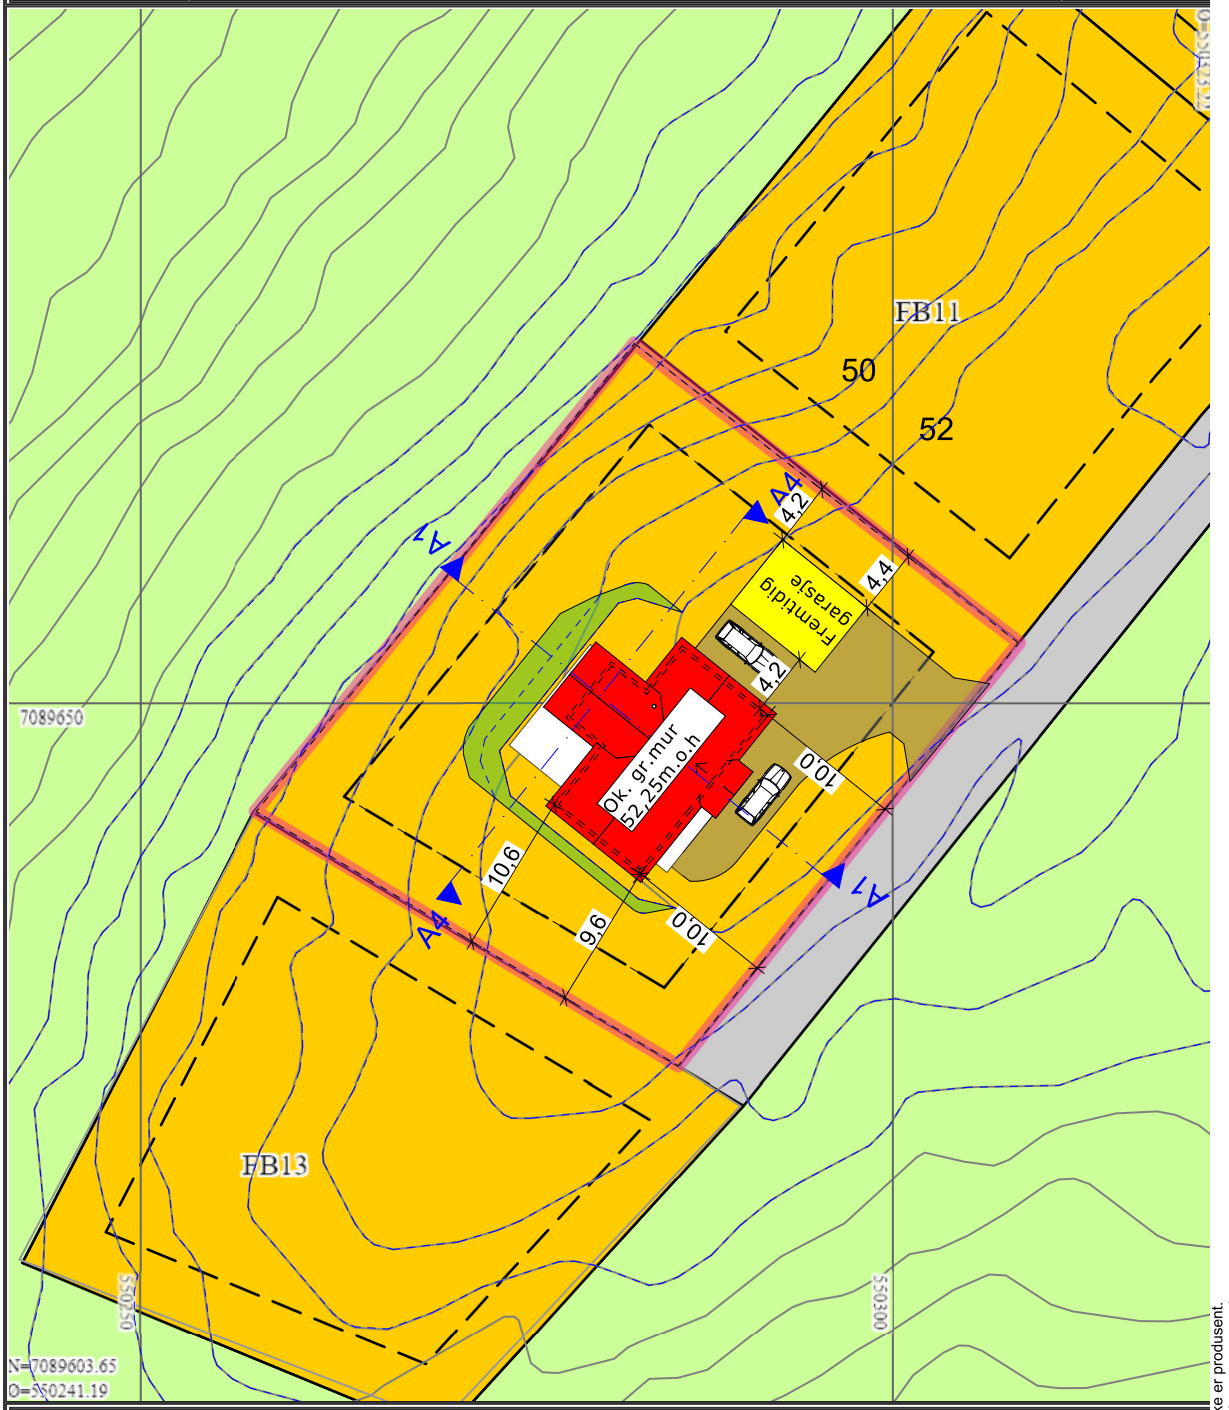

Det tas forbehold om at det kan forekomme feil på kartet, bla. gjelder dette eiendomsgrenser, ledninger/kabler, kummer m.m. som i forbindelse med prosjektering/anleggsarbeid må undersøkes nærmere.

Disse tegningen prosjekter hvor Nordlyshytter AS ikke er produsent. Det kan forekomme mindre avvik på innvendige mål.

Rev.	Dato	Rev. gjelder	Tegn.	Kontr.
A.	18.07.2019	Arbeidstegninger	KSK.	

Tegn. PG | Saksbh. | Kontr.

Gnr./bnr.:64/77
Åfjord kommune

Situasjonsplan

Dato: 18.07.2019
Tegningsnr.: A-200
Målestokk: 1:500
Fag: ARK
Rev. A
mm

Oppdragsgiver
Navn: Øyvind Sporstøl
Prosjektnr: 1940050

NORDLYS HYTTER
Østre Aker vei 17
0581 Oslo
Tlf: 22 16 35 00
www.nordlyshytter.no