


29 APR. 2021

ÅFJORD KOMMUNE

	SITUASJONSKART					
	Eiendom:	Gnr: 105	Bnr: 31	Fnr: 0		Snr: 0
		Adresse: Grøttingsveien 374, 7170 ÅFJORD				
Hj.haver/Fester:	STORHAUG BJØRN OLAV, FLINTVEGEN 26, 7509 STJØRDAL					
ÅFJORD KOMMUNE	Dato: 26/4-2021 Sign:				Målestokk 1:500	

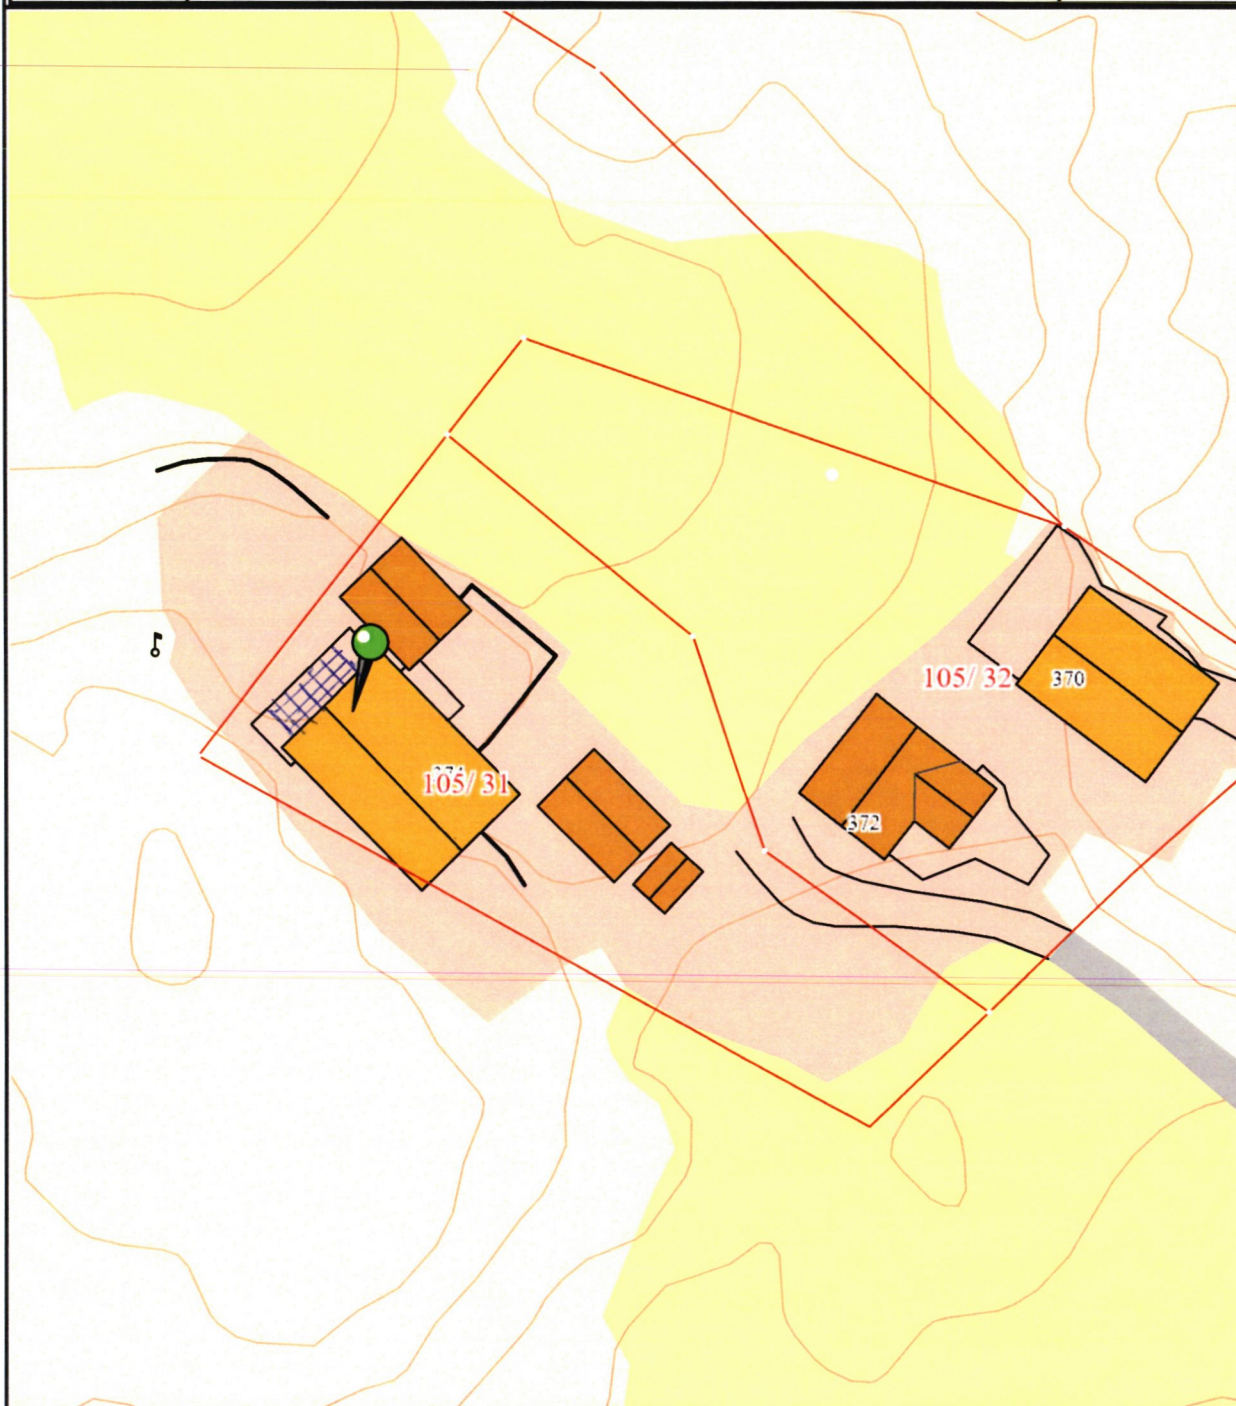

Det tas forbehold om at det kan forekomme feil på kartet, bla. gjelder dette eiendomsgrenser, ledninger/kabler, kummer m.m. som i forbindelse med prosjektering/anleggsarbeid må undersøkes nærmere.