


29 APR. 2021

ÅFJORD KOMMUNE

	SITUASJONSKART					
	Eiendom:	Gnr: 32	Bnr: 41	Fnr: 0		Snr: 0
		Adresse: Staveslia 31, 7170 ÅFJORD				
Hj.haver/Fester:	GILDE SVEIN OTTAR, STAVESLIA 31, 7170 ÅFJORD					
ÅFJORD KOMMUNE	Dato: 25/3-2021 Sign:				Målestokk 1:500	

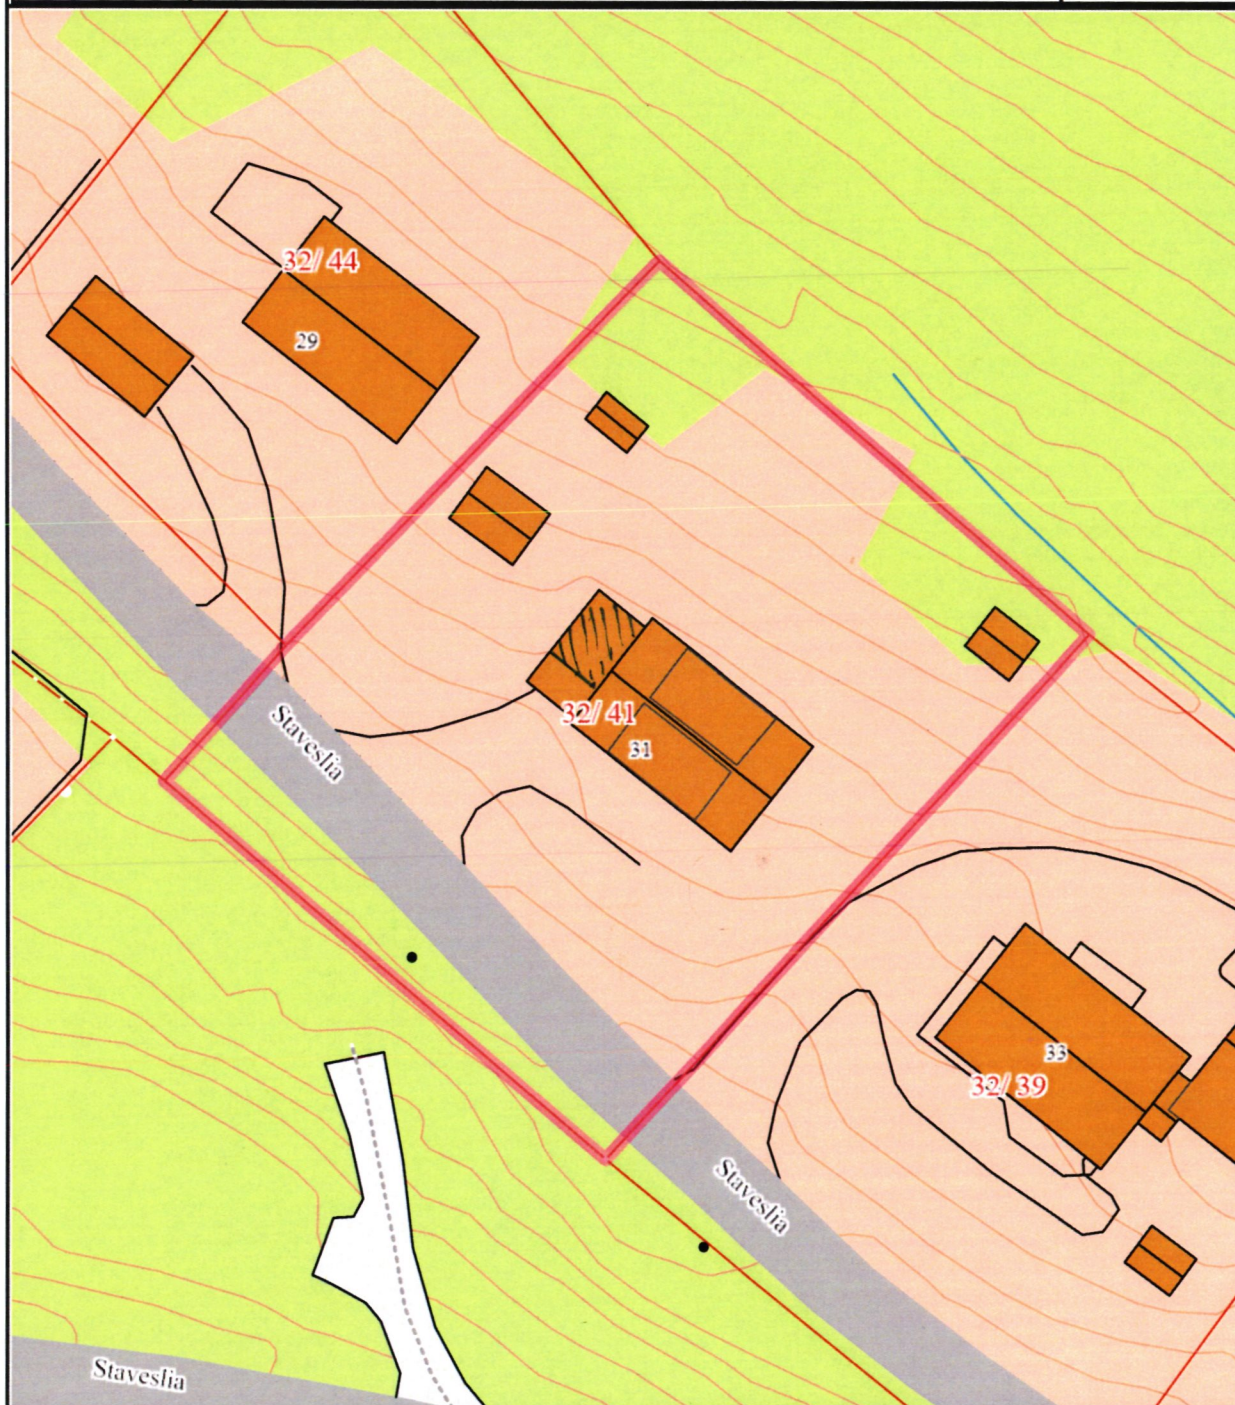

Det tas forbehold om at det kan forekomme feil på kartet, bla. gjelder dette eiendomsgrenser, ledninger/kabler, kummer m.m. som i forbindelse med prosjektering/anleggsarbeid må undersøkes nærmere.