


	SITUASJONSKART					
	Eiendom:	Gnr: 41	Bnr: 159	Fnr: 0		Snr: 0
		Adresse: Bessakersjøveien 45, 7190 BESSAKER				
Hj.haver/Fester:	Robu AS					
ROAN KOMMUNE	Dato: 25/11-2019 Sign:				Målestokk 1:500	

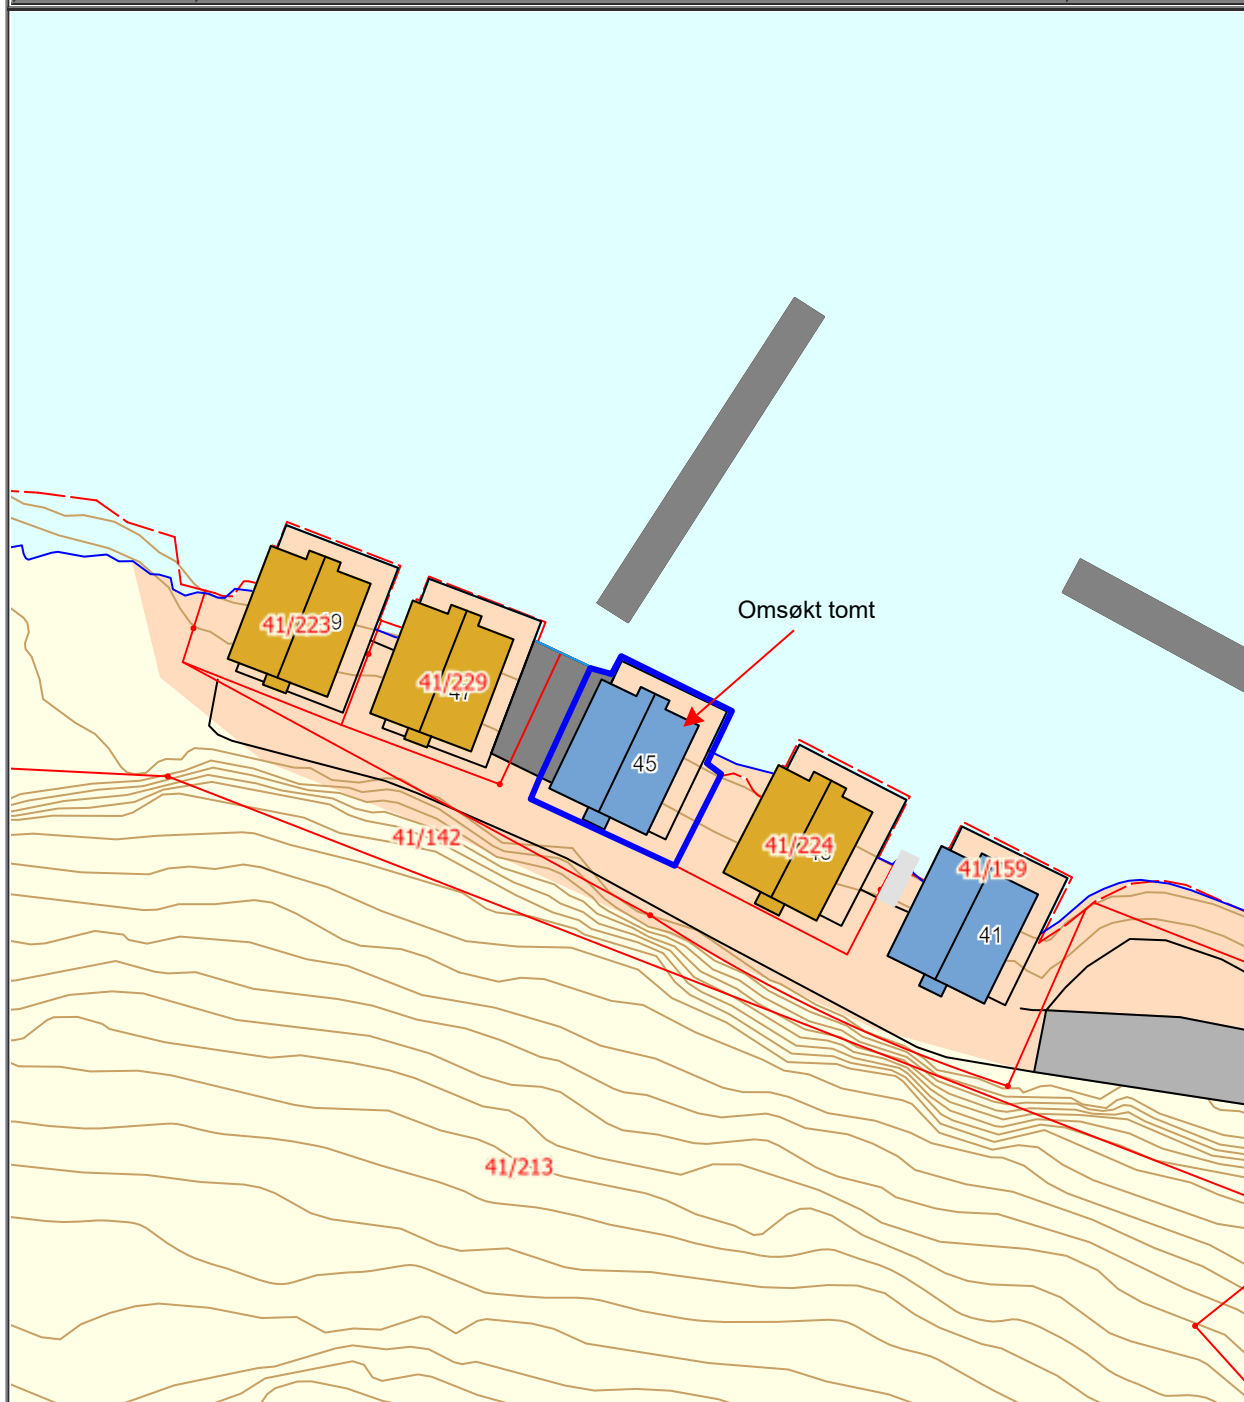

Det tas forbehold om at det kan forekomme feil på kartet, bla. gjelder dette eiendomsgrenser, ledninger/kabler, kummer m.m. som i forbindelse med prosjektering/anleggsarbeid må undersøkes nærmere.