


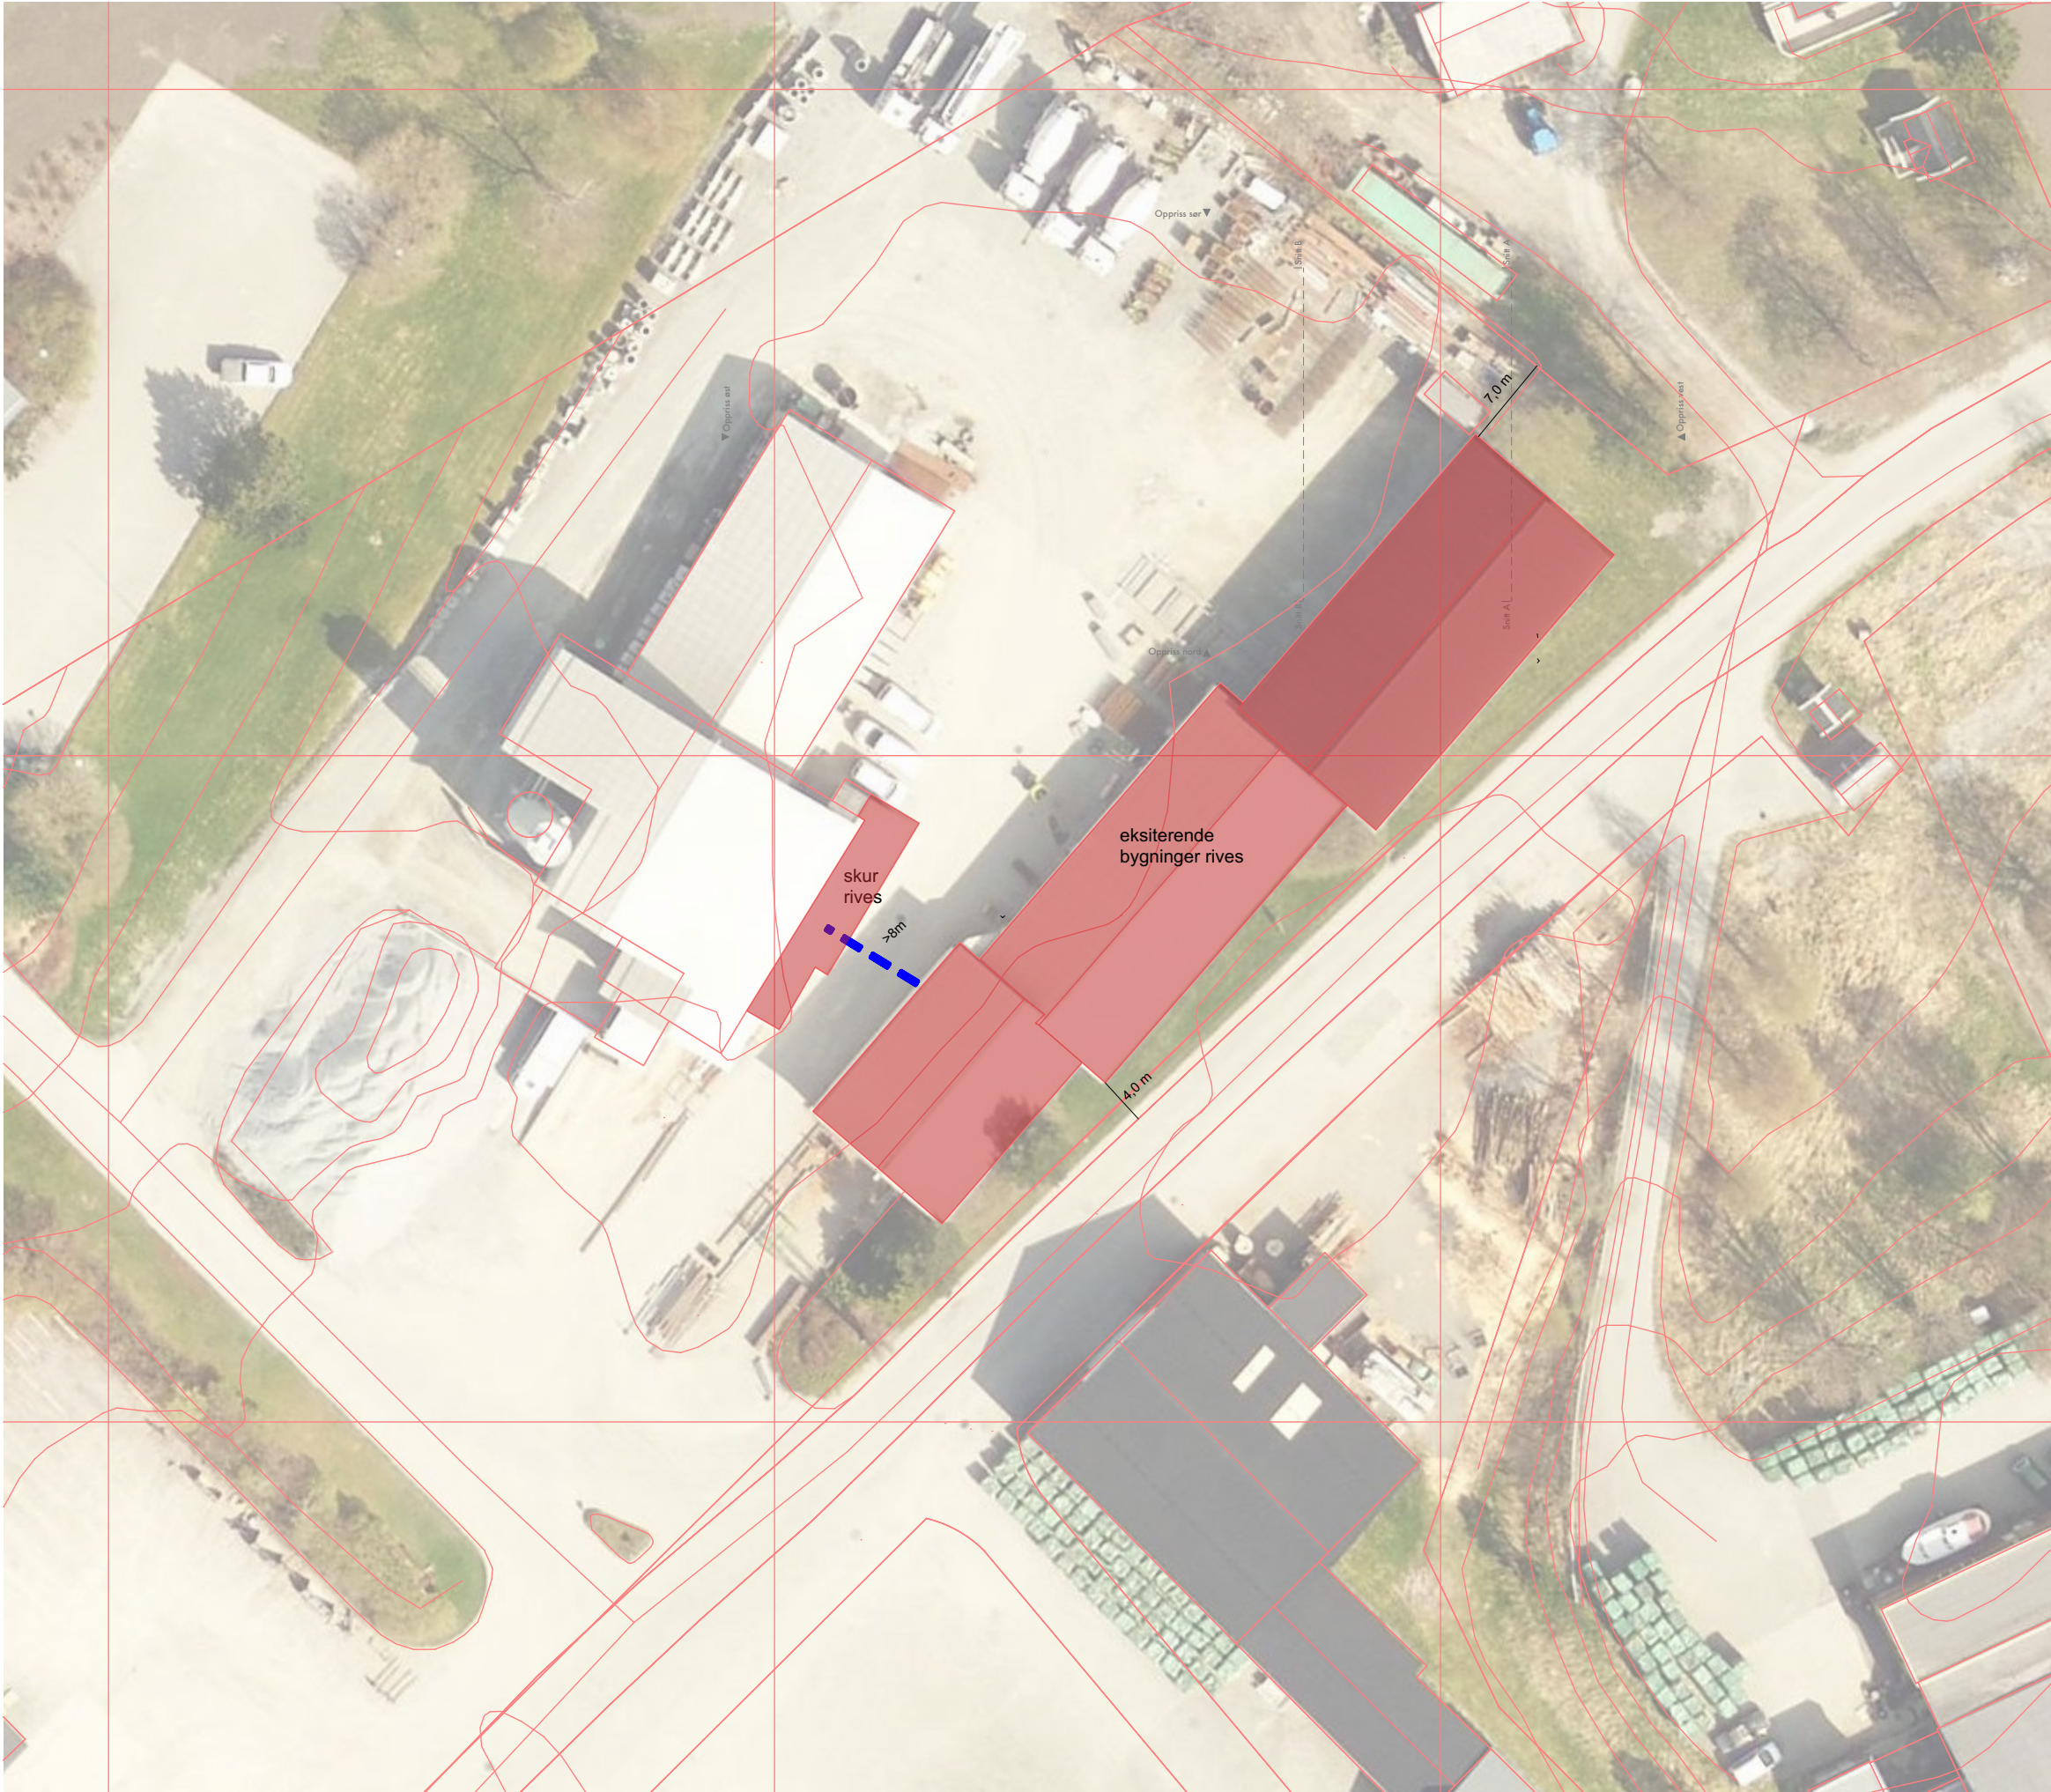

rev.	dato	revisjonen gjelder	tegnet	kontroll

Stjern Entreprenør AS

Verkstedbygning
Stål og blikk


Eksisterende situasjon

MÅL 1:500



2074 RAMMESØKNAD
05.05.2021

A01-01

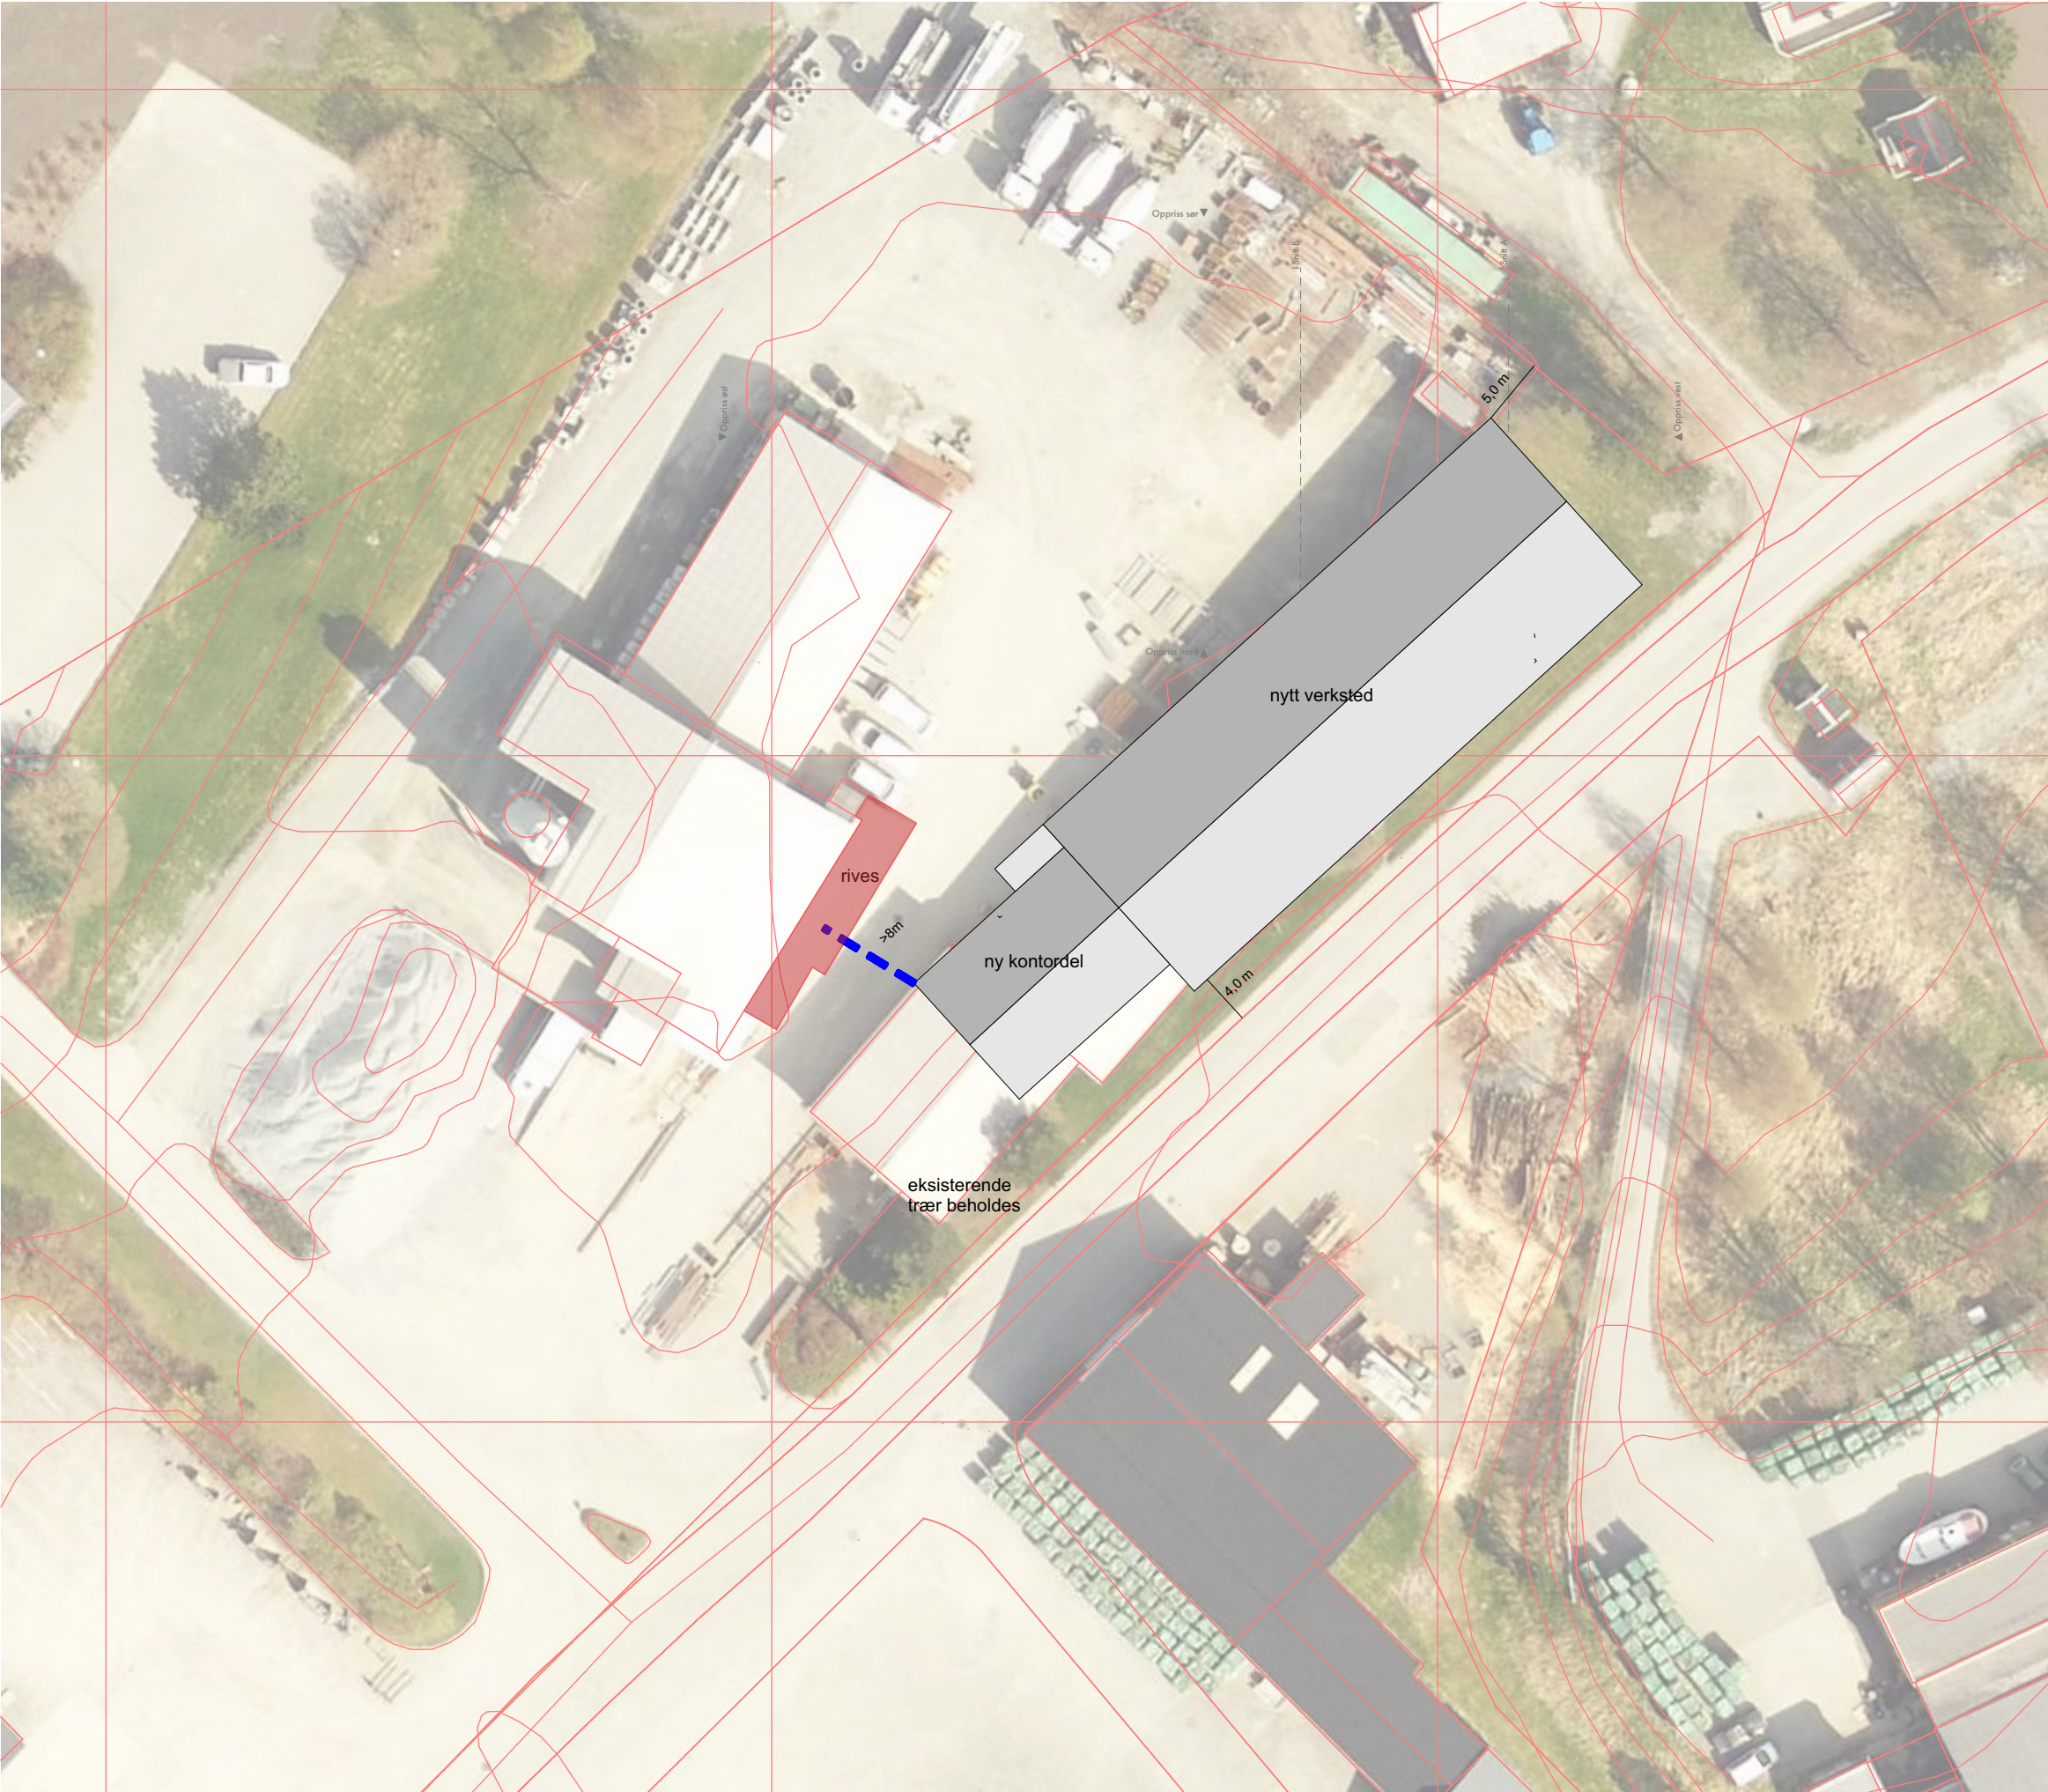

rev.	dato	revisjonen gjelder	tegnet	kontroll

Stjern Entreprenør AS

Verkstedsbygning
Stål og blikk


Situasjonskart nybygg

MÅL 1:500



2074 RAMMESØKNAD
05.05.2021

A01-02

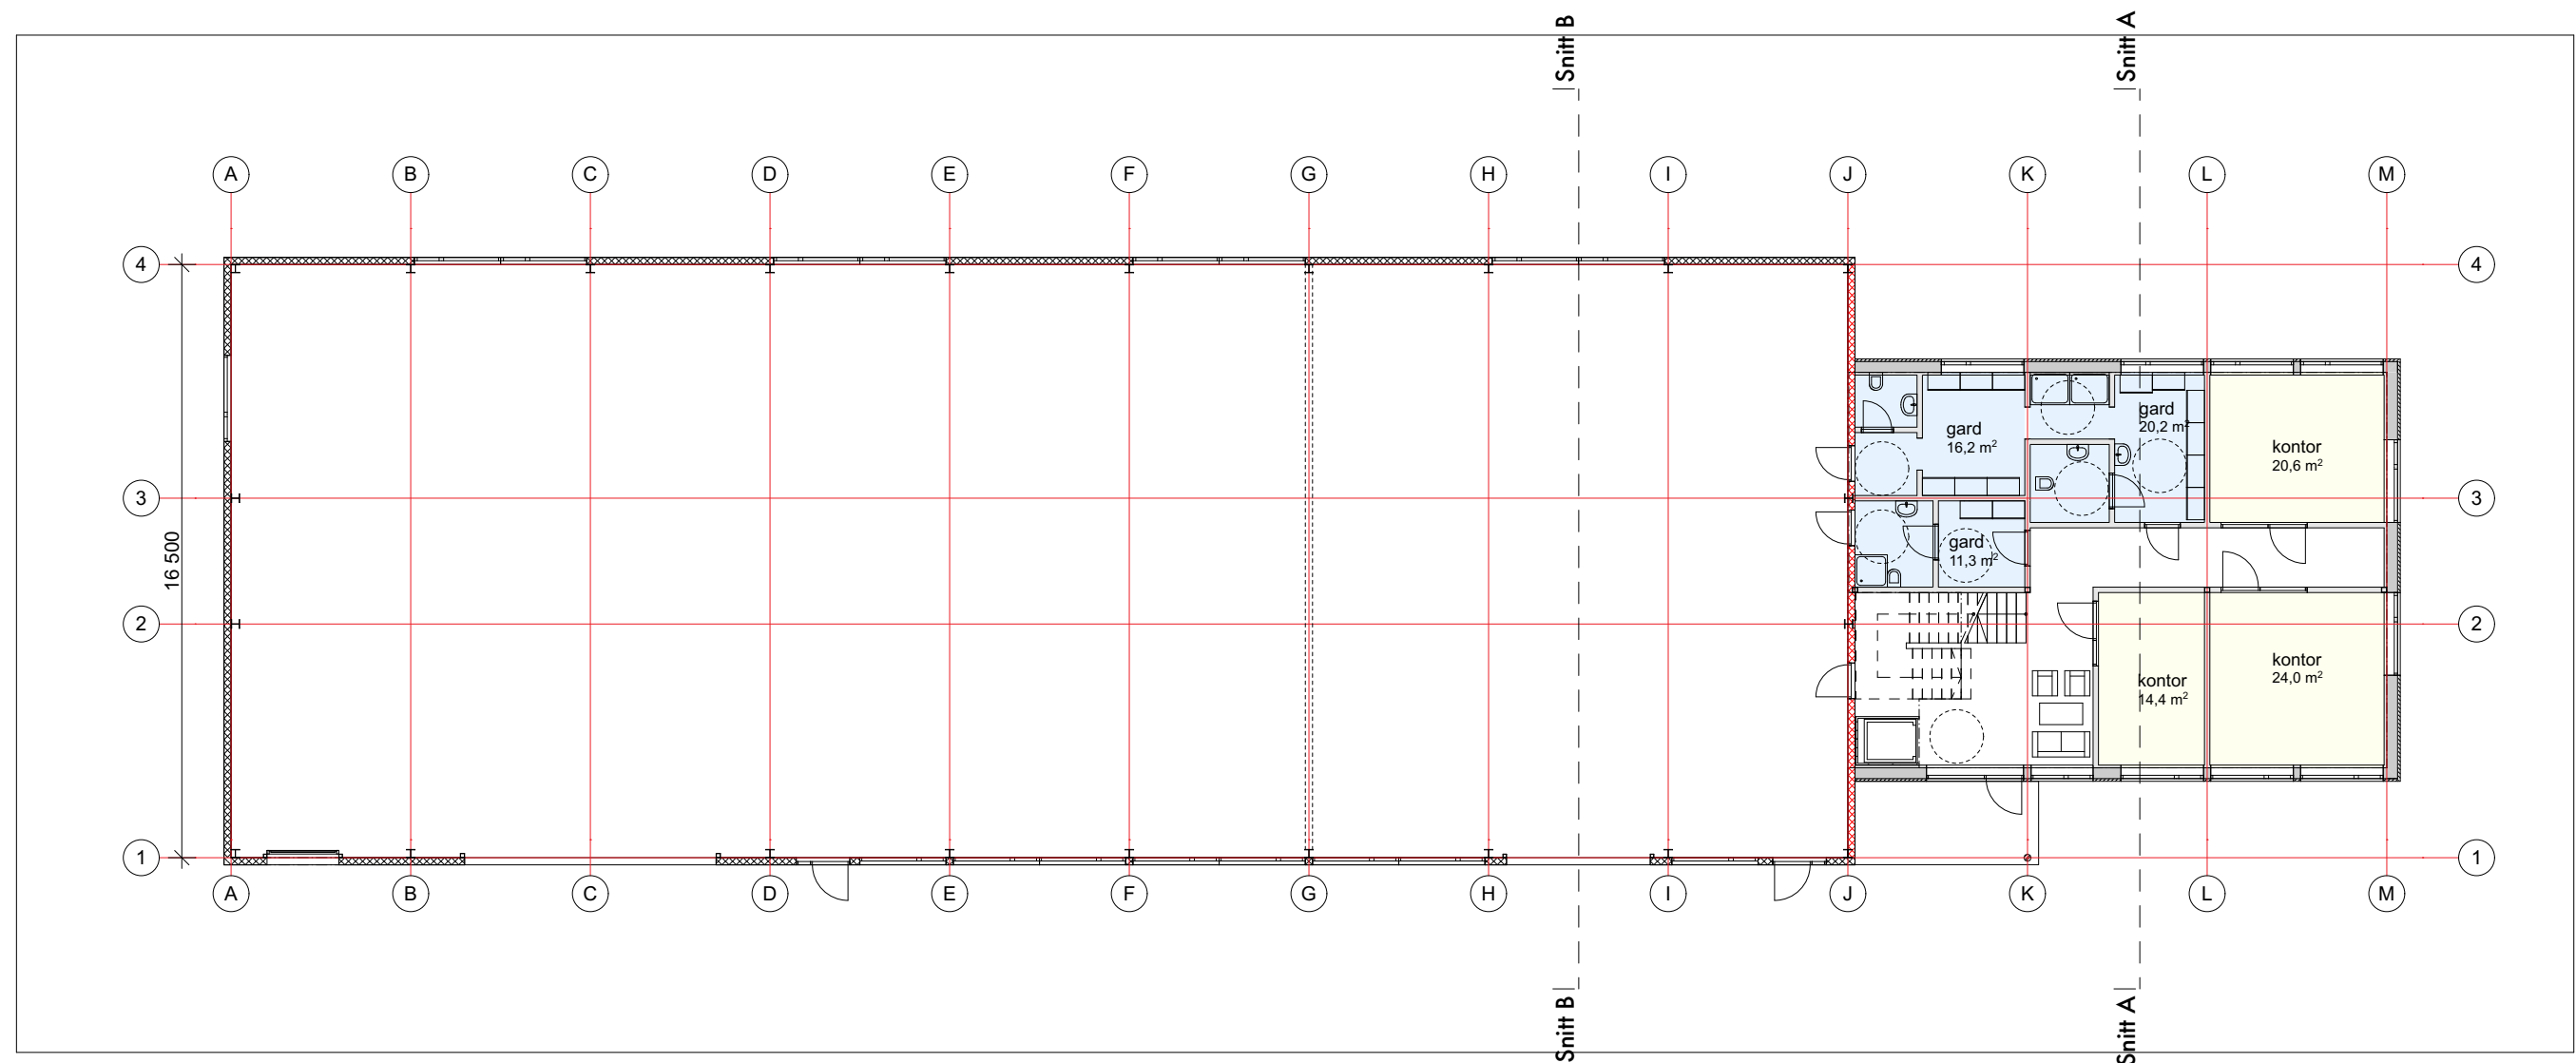

Stjern Entreprenør AS

Verkstedsbygning
Stål og blikk

PLAN 1

MÅL 1:200

0 1 2 5m





2074 RAMMESØKNAD
05.05.2021

A10-01

EGGEN ARKITEKTER AS

Havstein Vestre Gård tlf. +47 72 56 75 10 Statsråd Krohgs veg 15E 7021 Trondheim www.eggenarkitekter.no

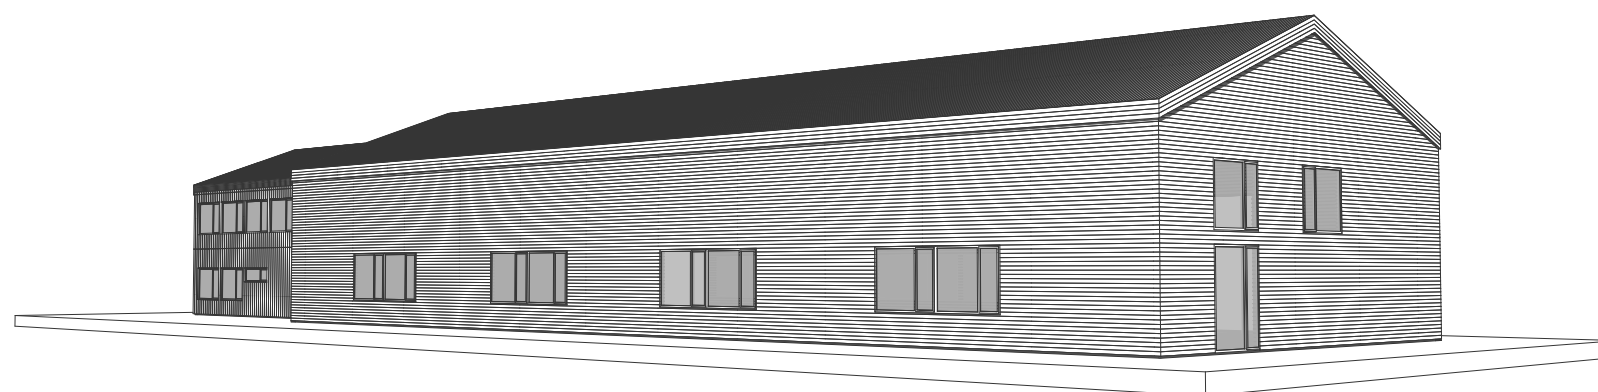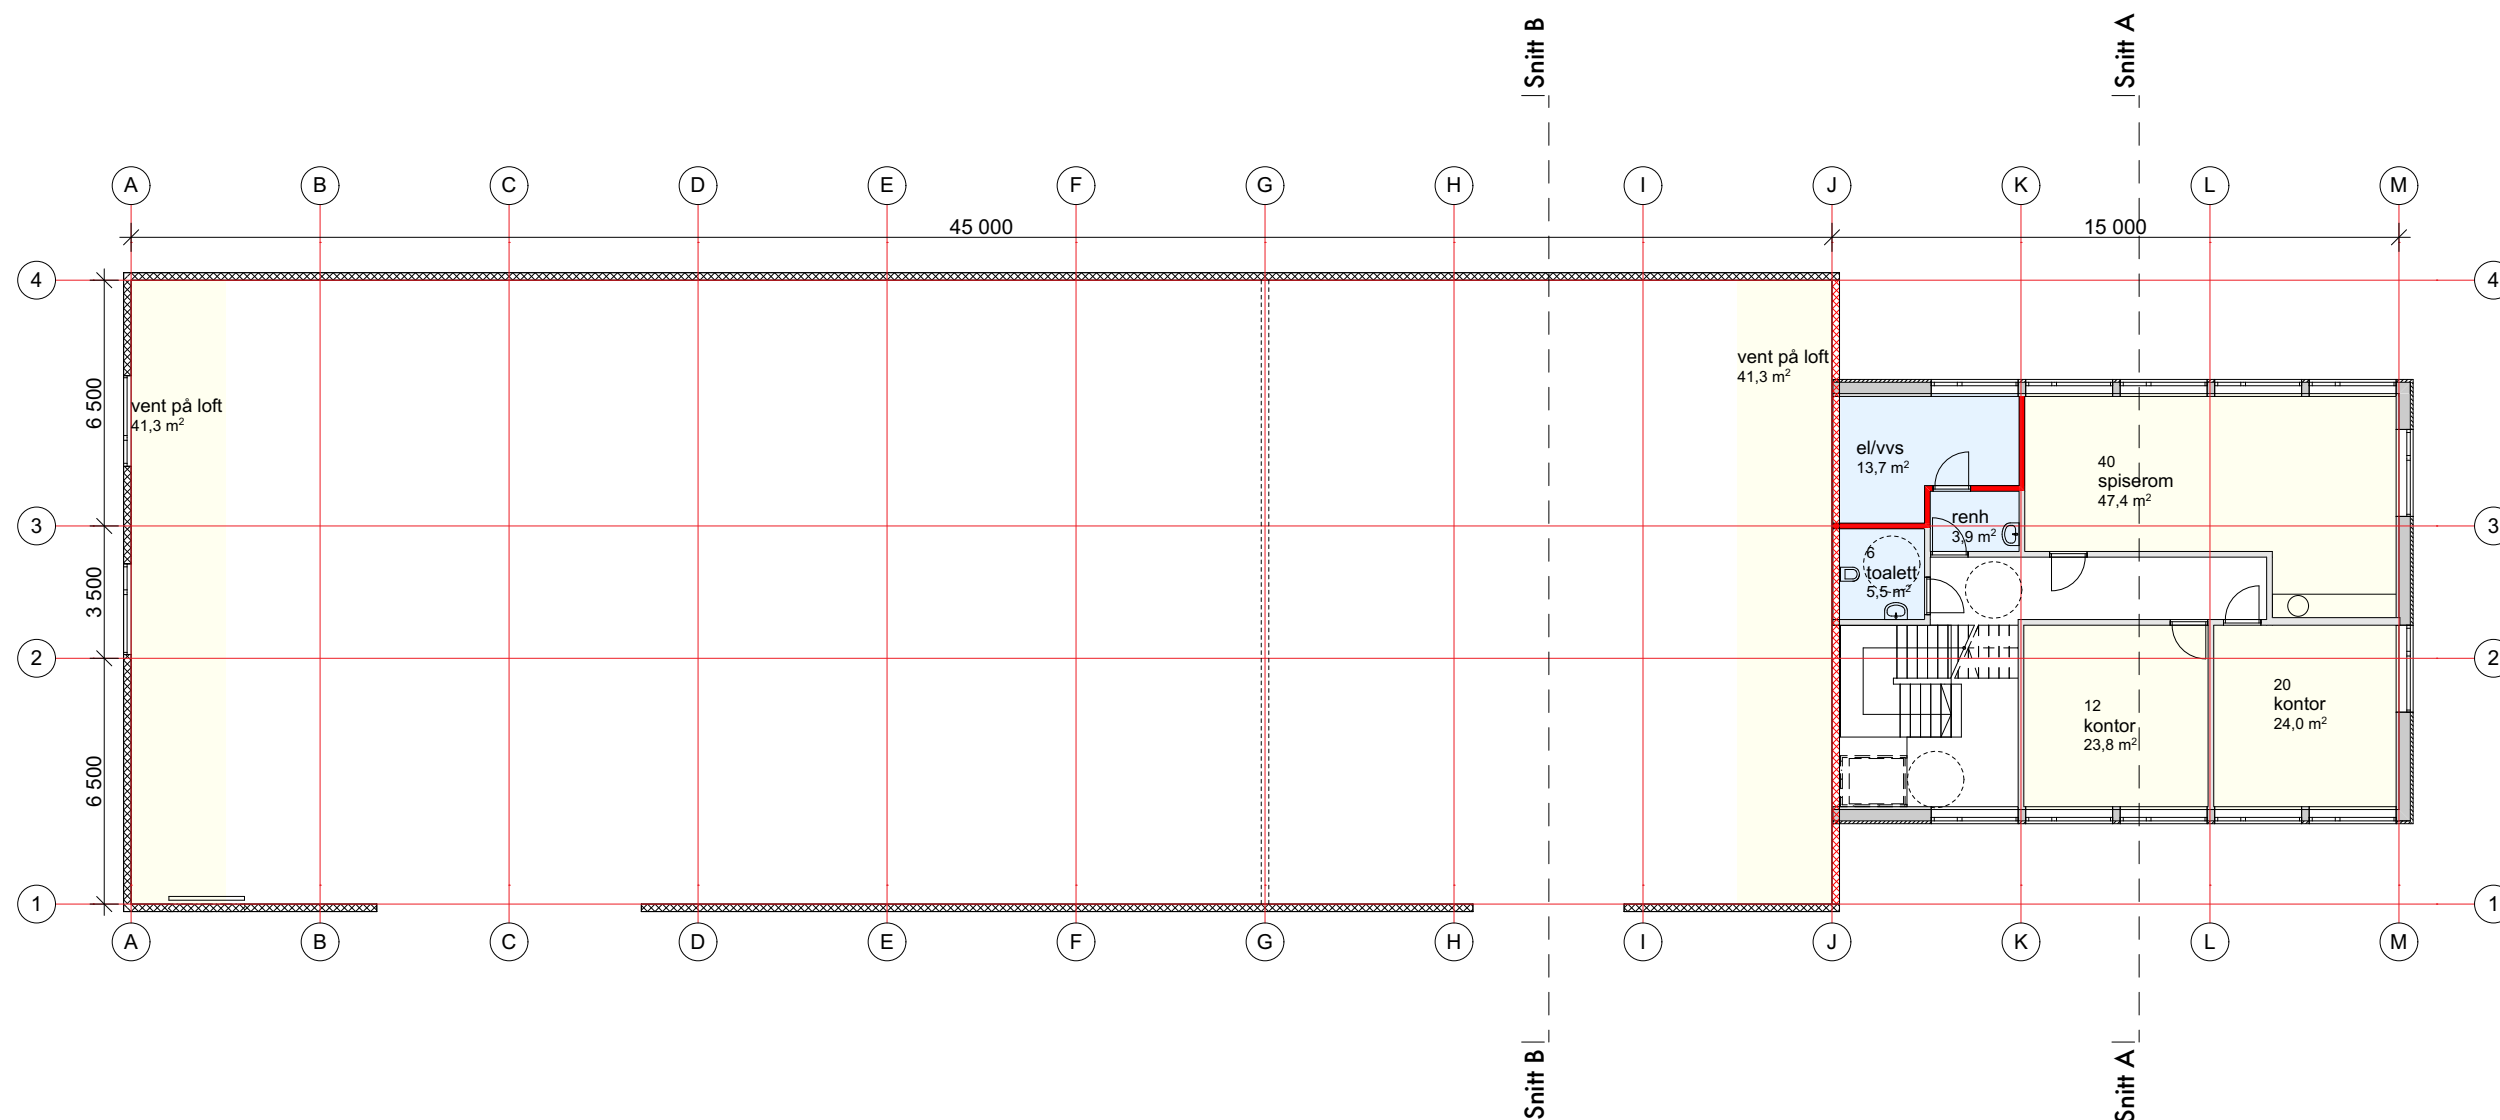

Stjern Entreprenør AS

Verkstedsbygning
Stål og blikk

PLAN 2

MÅL 1:200

0 1 2 5m


2074 RAMMESØKNAD
05.05.2021

A10-02


EGGEN ARKITEKTER AS

Havstein Vestre Gård
tlf. +47 72 56 75 10Statsråd Krohgs veg 15E
www.eggenarkitekter.no

7021 Trondheim

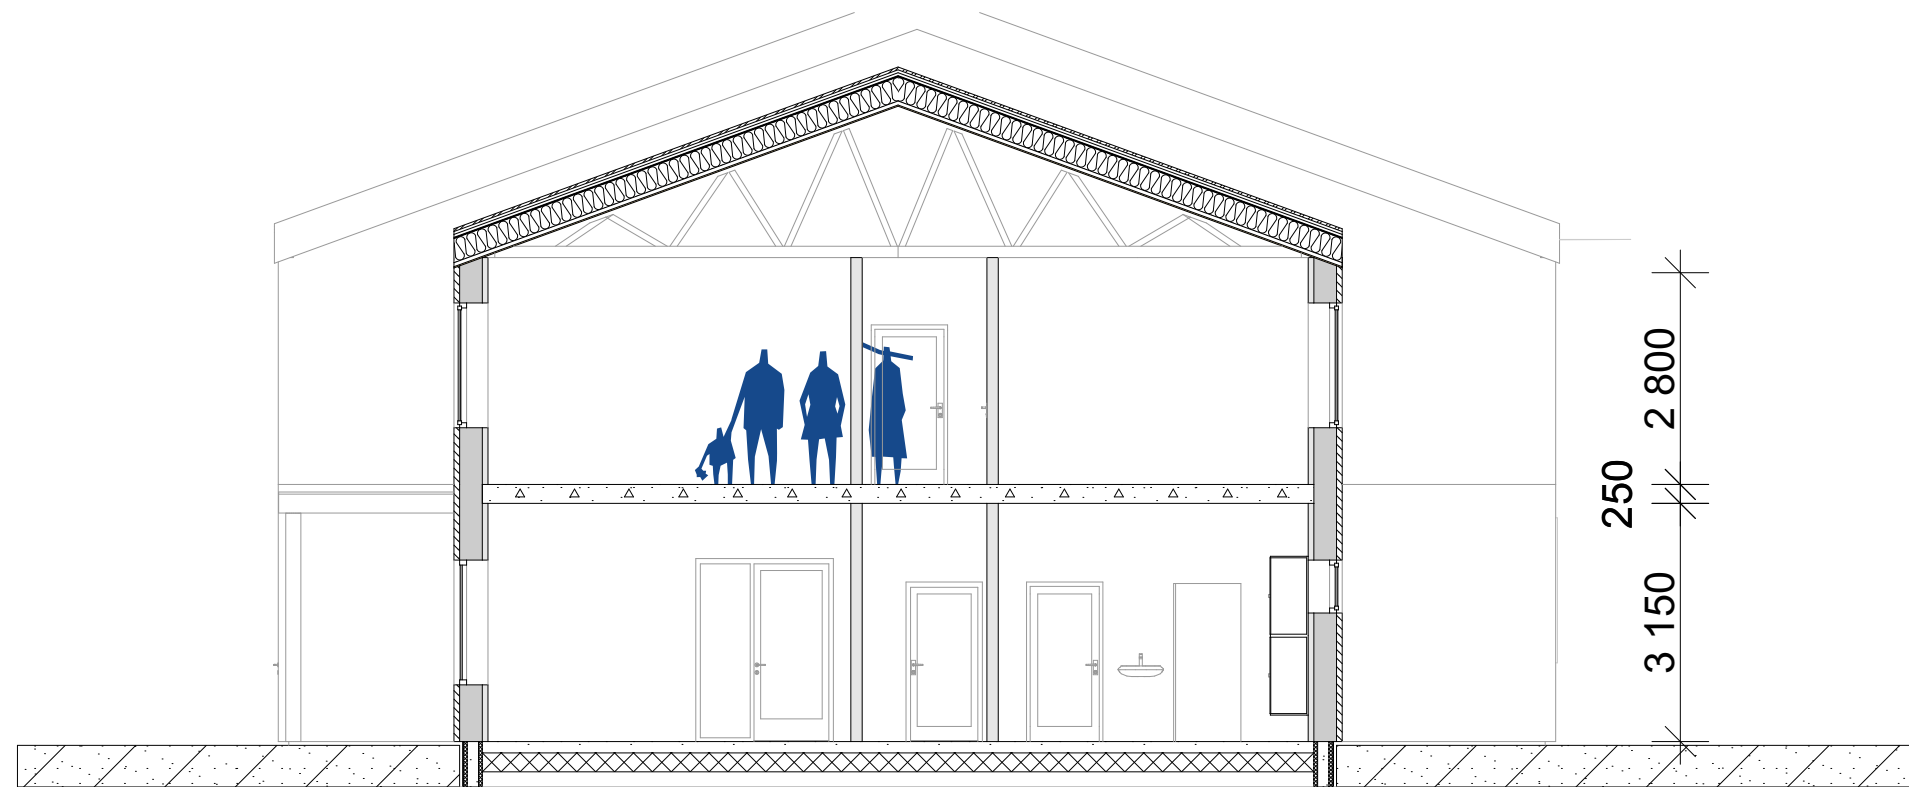

S-01 Snitt A

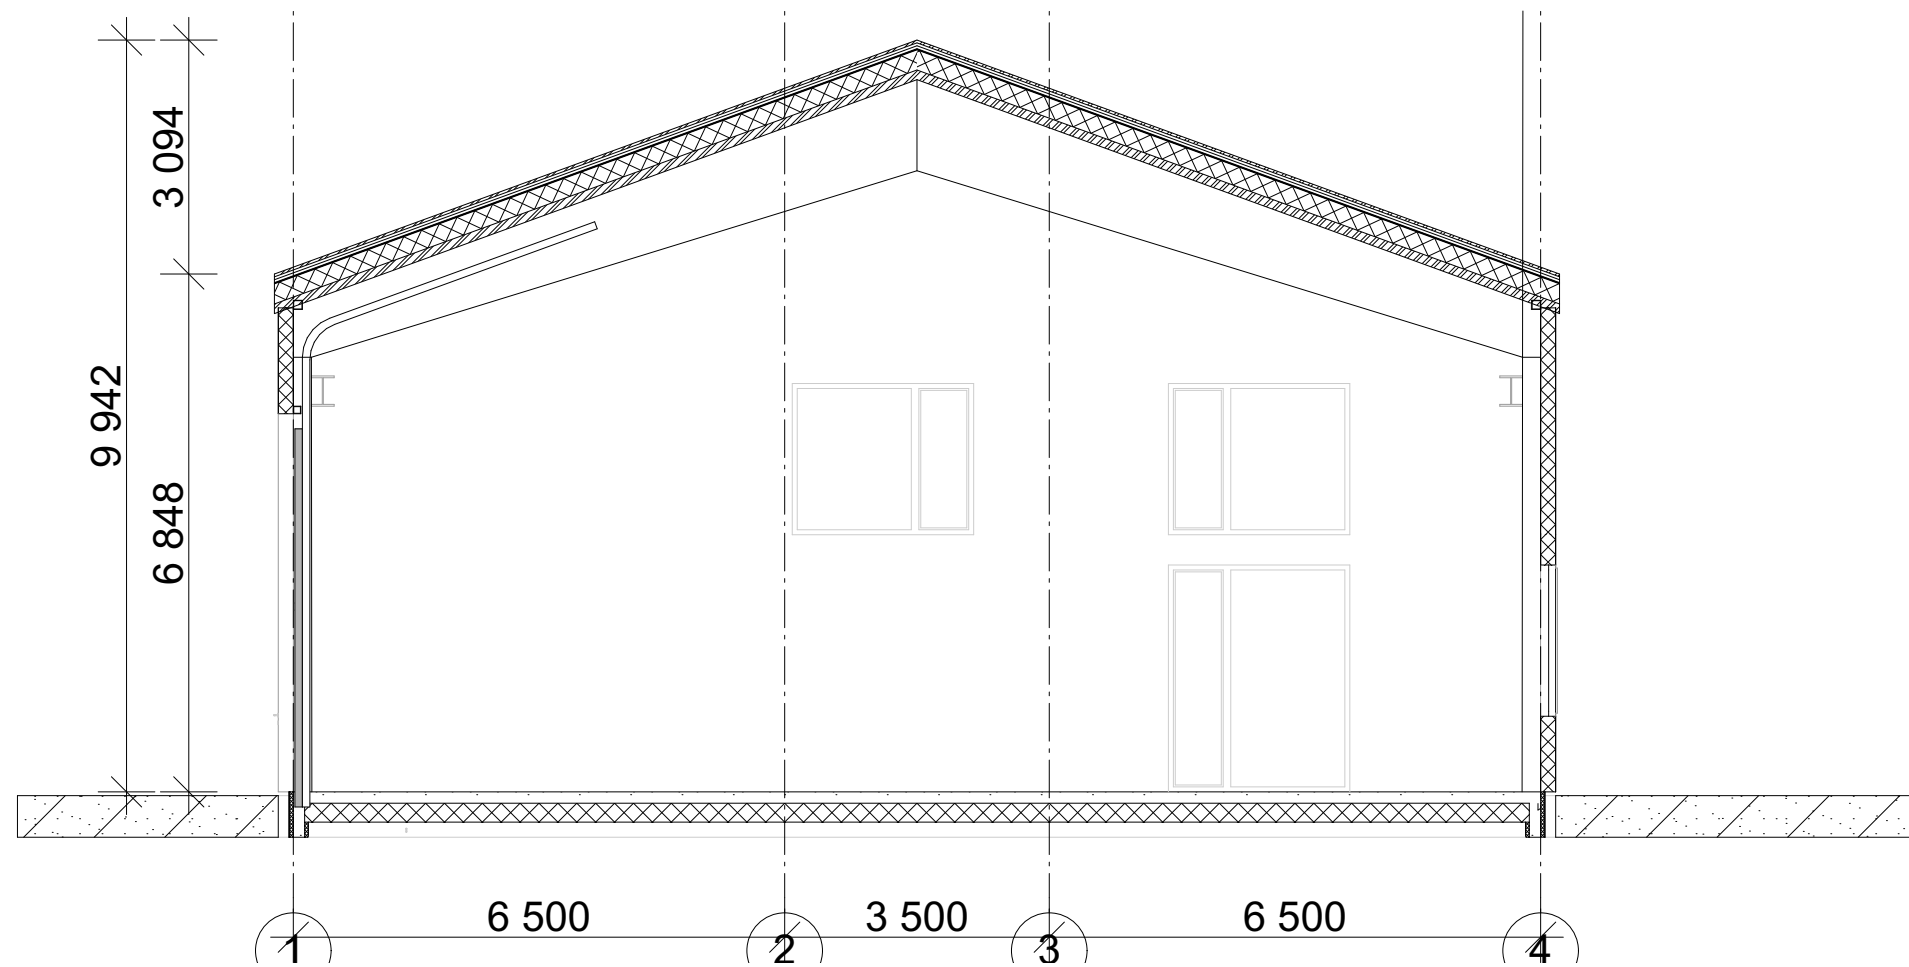

S-02 Snitt B

Stjern Entreprenør AS

Verkstedbygning
Stål og blikk

Snitt A og B

MÅL 1:100



2074 RAMMESØKNAD
05.05.2021


A41-01

EGGEN ARKITEKTER AS

Havstein Vestre Gård
tlf. +47 72 56 75 10


Statsråd Krohgs veg 15E
www.eggenarkitekter.no

7021 Trondheim

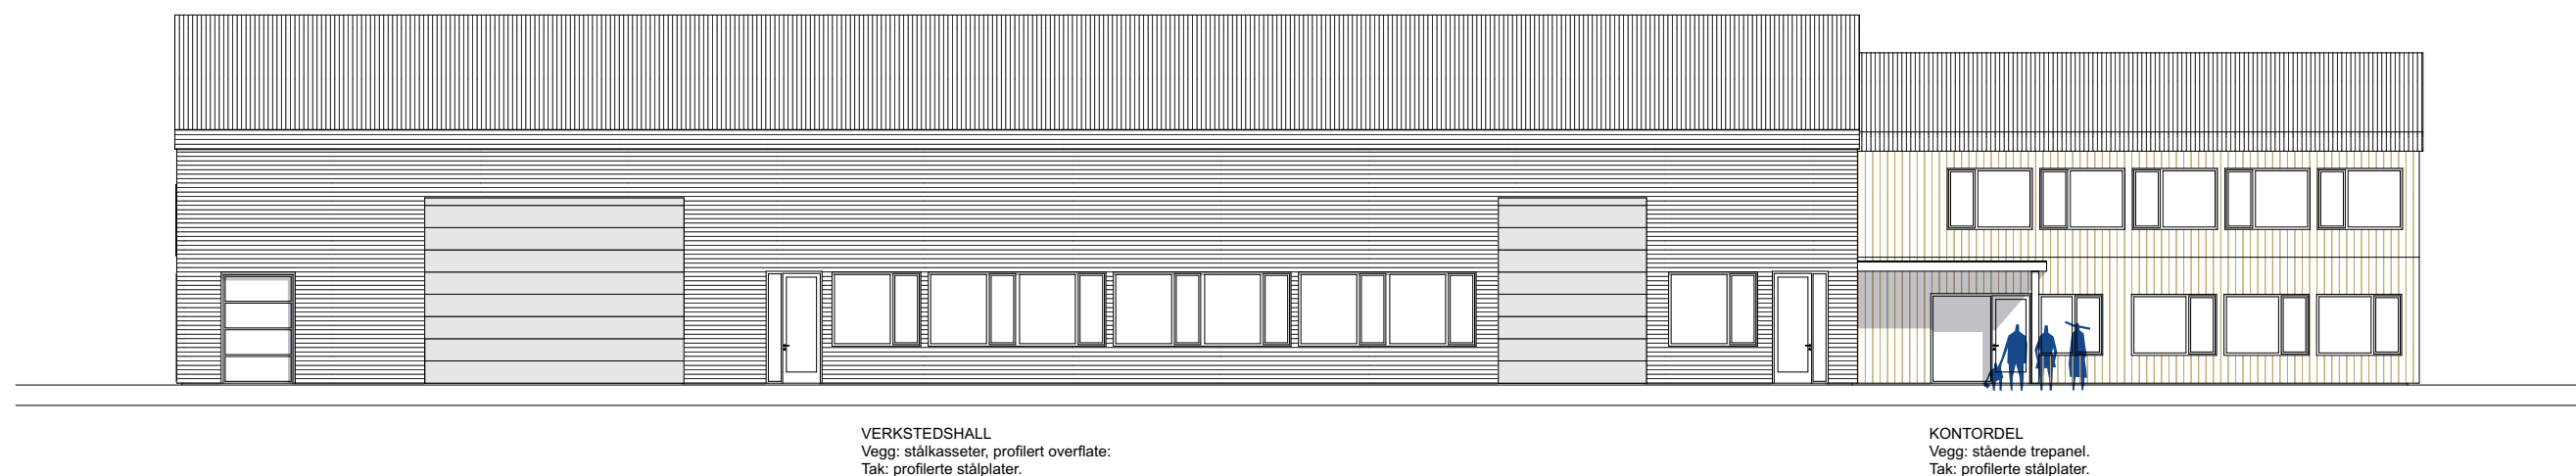


1 Oppriss nord

1:200

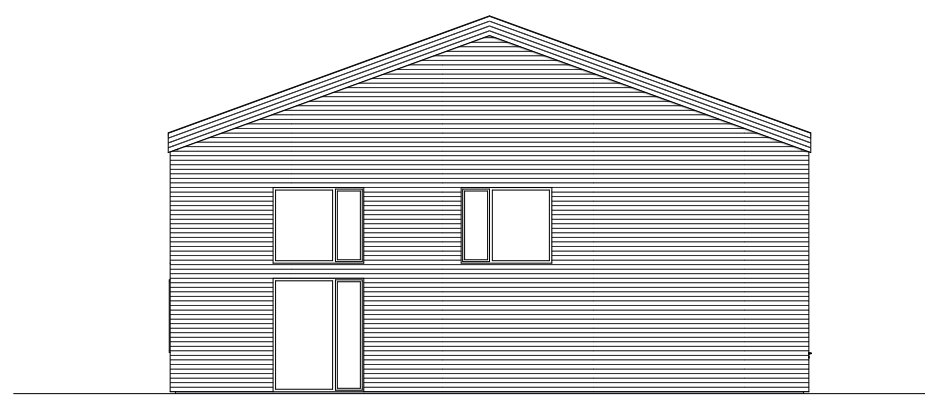


4 Oppriss øst

1:200

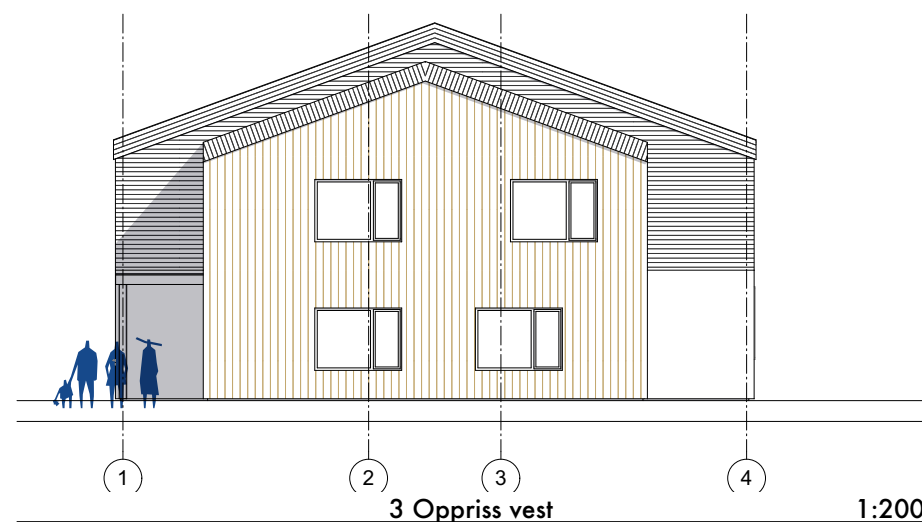

3 Oppriss vest

1:200

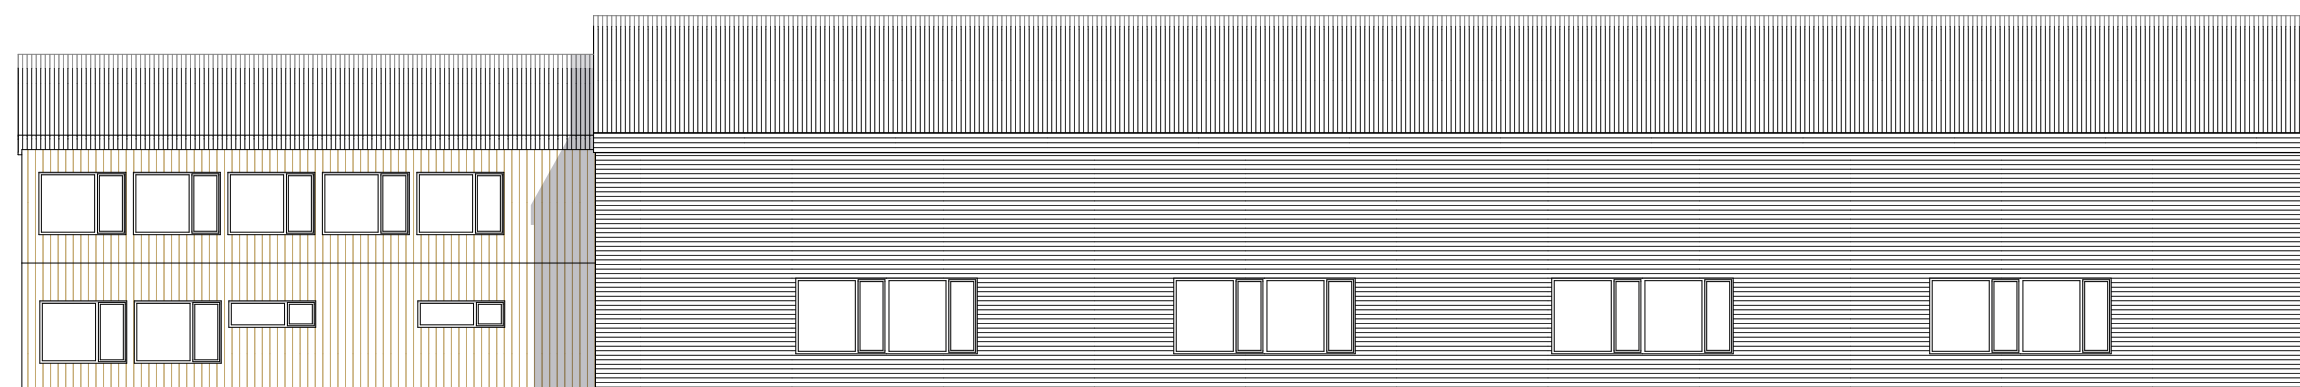

2 Oppriss sør


1:200

Stjern Entreprenør AS

Verkstedbygning
Stål og blikk

Oppriss

MÅL 1:200

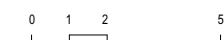2074 RAMMESØKNAD
05.05.2021

A42-01