


					SITUASJONSKART	
Eiendom:	Gnr: 0	Bnr: 0	Fnr: 0	Snr: 0		
	Adresse:					
	Hj.haver/Fester:					
ÅFJORD KOMMUNE	Dato: 5/5-2021 Sign:				Målestokk 1:500	

MOTTATT
07 MAI 2021
ÅFJORD KOMMUNE

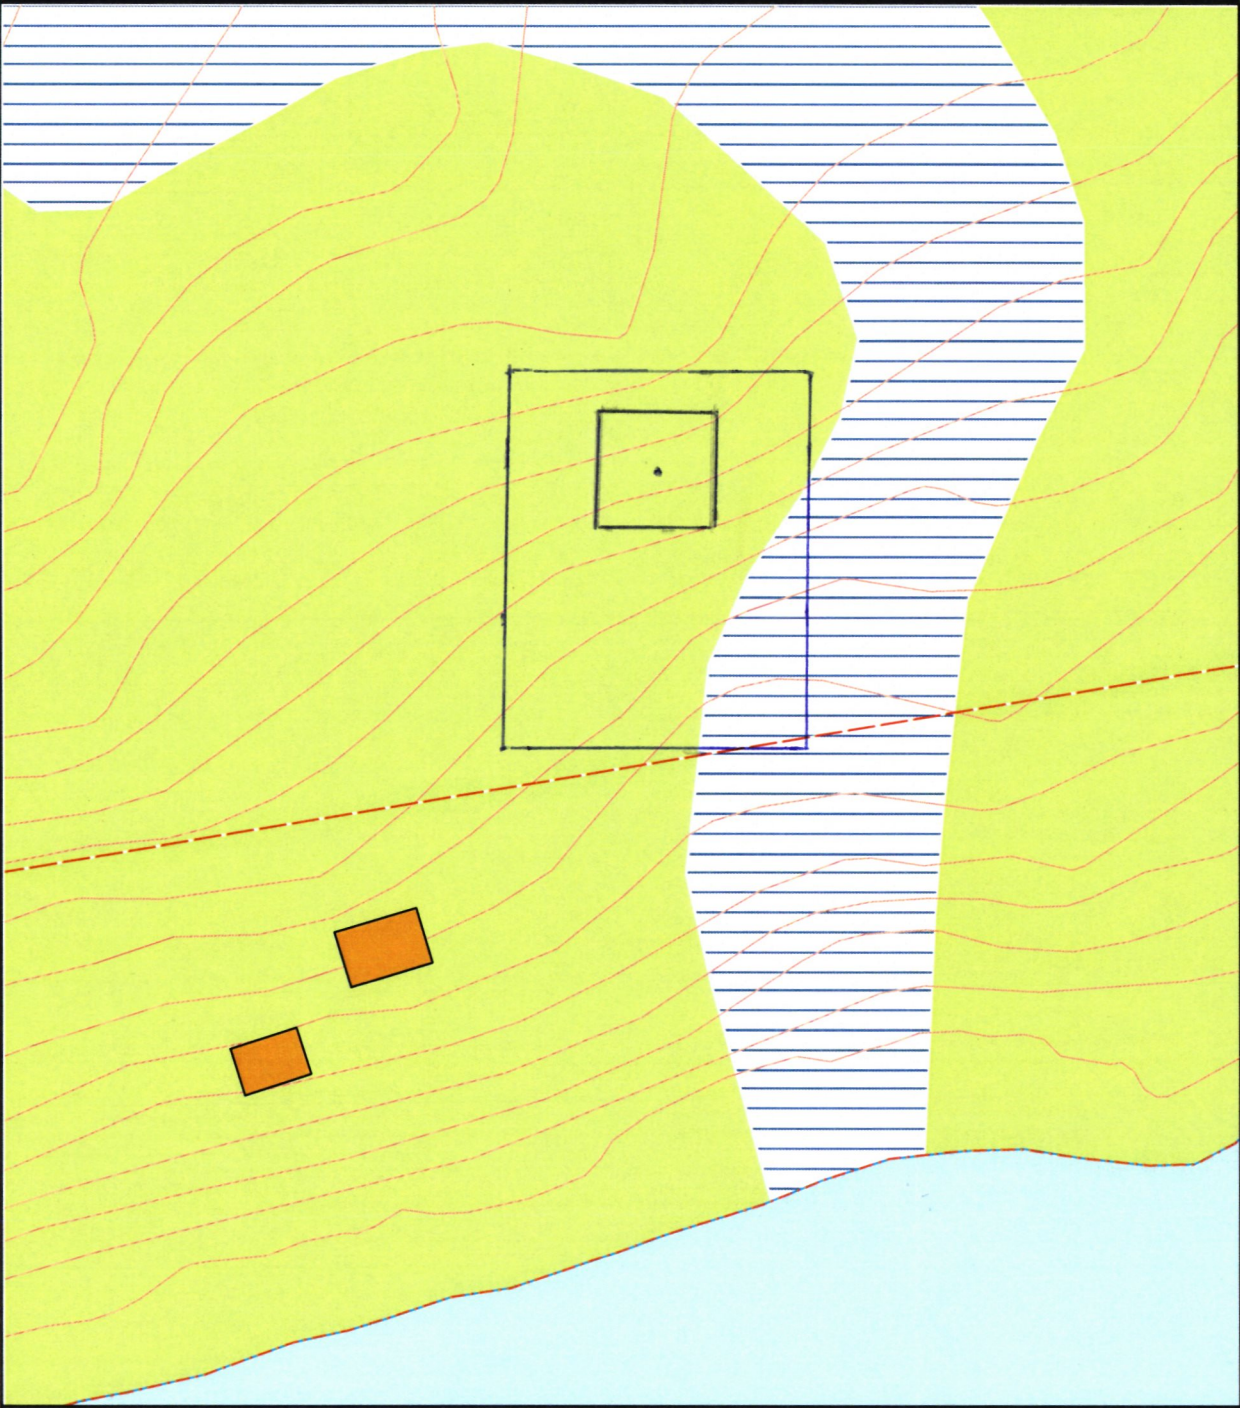



Det tas forbehold om at det kan forekomme feil på kartet, bla. gjelder dette eiendomsgrenser, ledninger/kabler, kummer m.m. som i forbindelse med prosjektering/anleggsarbeid må undersøkes nærmere.