


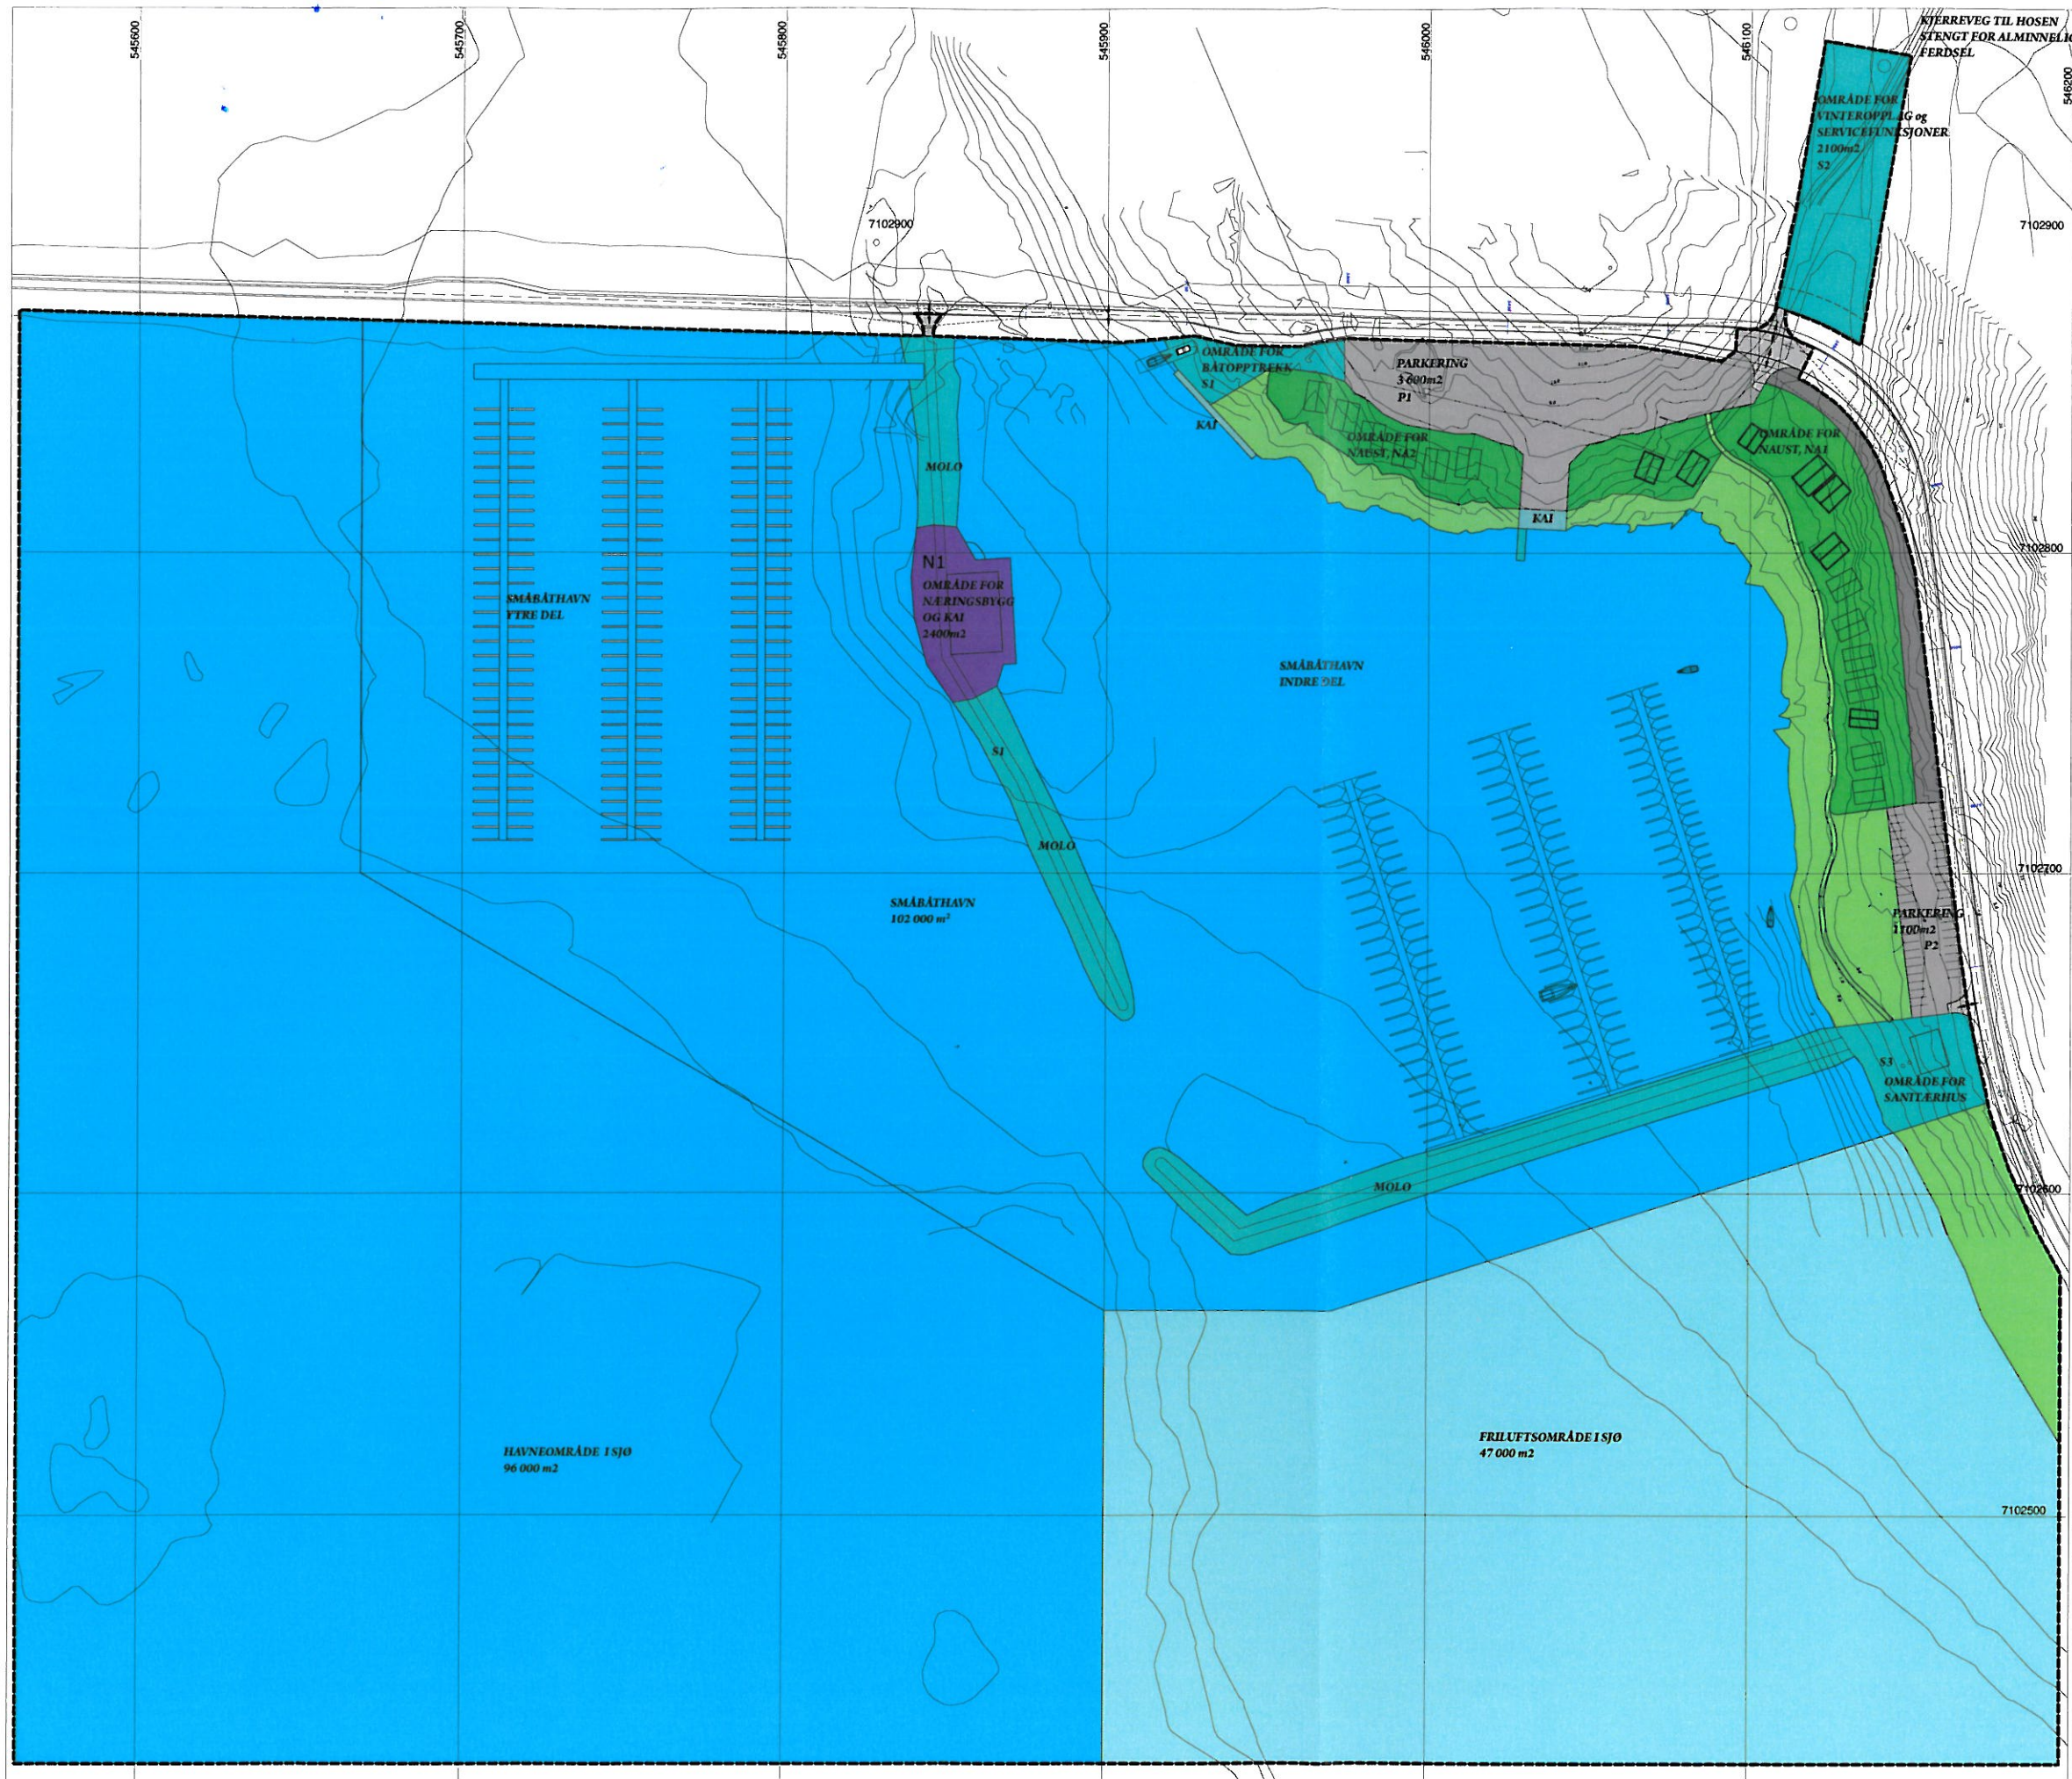

I medhold av § 12-12 i plan- og bygningsloven av 27. juni 2008 har kommunestyret i møte 12.05.2010 sak 14/10 godkjent endring av reguleringsplan for Sossvika, Stokkøya sist datert 24.03.2010. Planen er tegnet inn på dette kartet i samsvar med godkjenningen i kommunestyret.

Åfjord, 4. Juni 2010
Vibeke Stjern
 Vibeke Stjern /ordfører

TEGNFORKLARING
 pbl kap 12 Reguleringsplan

BEBYGGELSE OG ANLEGG (Pbl § 12.5 nr 1) Annen næring (1390) SAMFERDSLSANLEGG OG TEKNISK INFRASTRUKTUR (Pbl § 12.5 nr 2) Veg (2010) Annen veggrunn (2018) Kai (2041) Parkeringsplasser (2080) GRØNNSTRUKTUR (Pbl § 12.5 nr 3) Friluftsområde (3040) BRUK OG VERN AV SJØ OG VASSDRAG MED TILHØRENDE STRANDSONE (Pbl § 12.5 nr 6) Havneområde i sjø (8220) Småbåthavn (8230) Friluftsområde i sjø og vassdrag (8710) Småbåtanlegg i sjø og vassdrag med tilhørende strandsoner (8740) Naust (8750)	LINESYMBOL RpGrense RpFormalGrense Planlagt bebyggelse Bebyggelse som inngår i planen Friskiltinge PUNKTSYMBOL Avkjørsel
---	--

0 10m 20m 30m 40m 50m

ÅFJORD KOMMUNE

SOSSVIKA

MÅLESTOKK 1:1000

KARTBLAD

REVISJONER	DATO	SIGN	REVISJONER	DATO	SIGN
1	23.06.2009		2	03.07.2009	
3	13.08.2009		4	14.04.2010	
5	12.05.2010				

SAKSBEHANDLING I FLG. PLAN- OG BYGNINGSLOVEN

DATO	SIGN
24.03.2010	

PLANEN ER UTARBEIDET FOR: Stokkøy Marina AS

PLANEN ER UTARBEIDET AV: Stokkøy Marina AS

REGULERINGSPLAN MED BESTEMMELSER

DATO	TEGNET	SAKSBEH.
24.03.2010	tkw	tkw