



SITUASJONSKART


Eiendom:	Gnr: 89	Bnr: 1	Fnr: 0	Snr: 0
	Adresse: Stokkøyveien 585, 7178 STOKKØY, med flere			
Hj.haver/Fester:				



**ÅFJORD
KOMMUNE**

Dato: 10/5-2021 Sign:

Målestokk
1:250

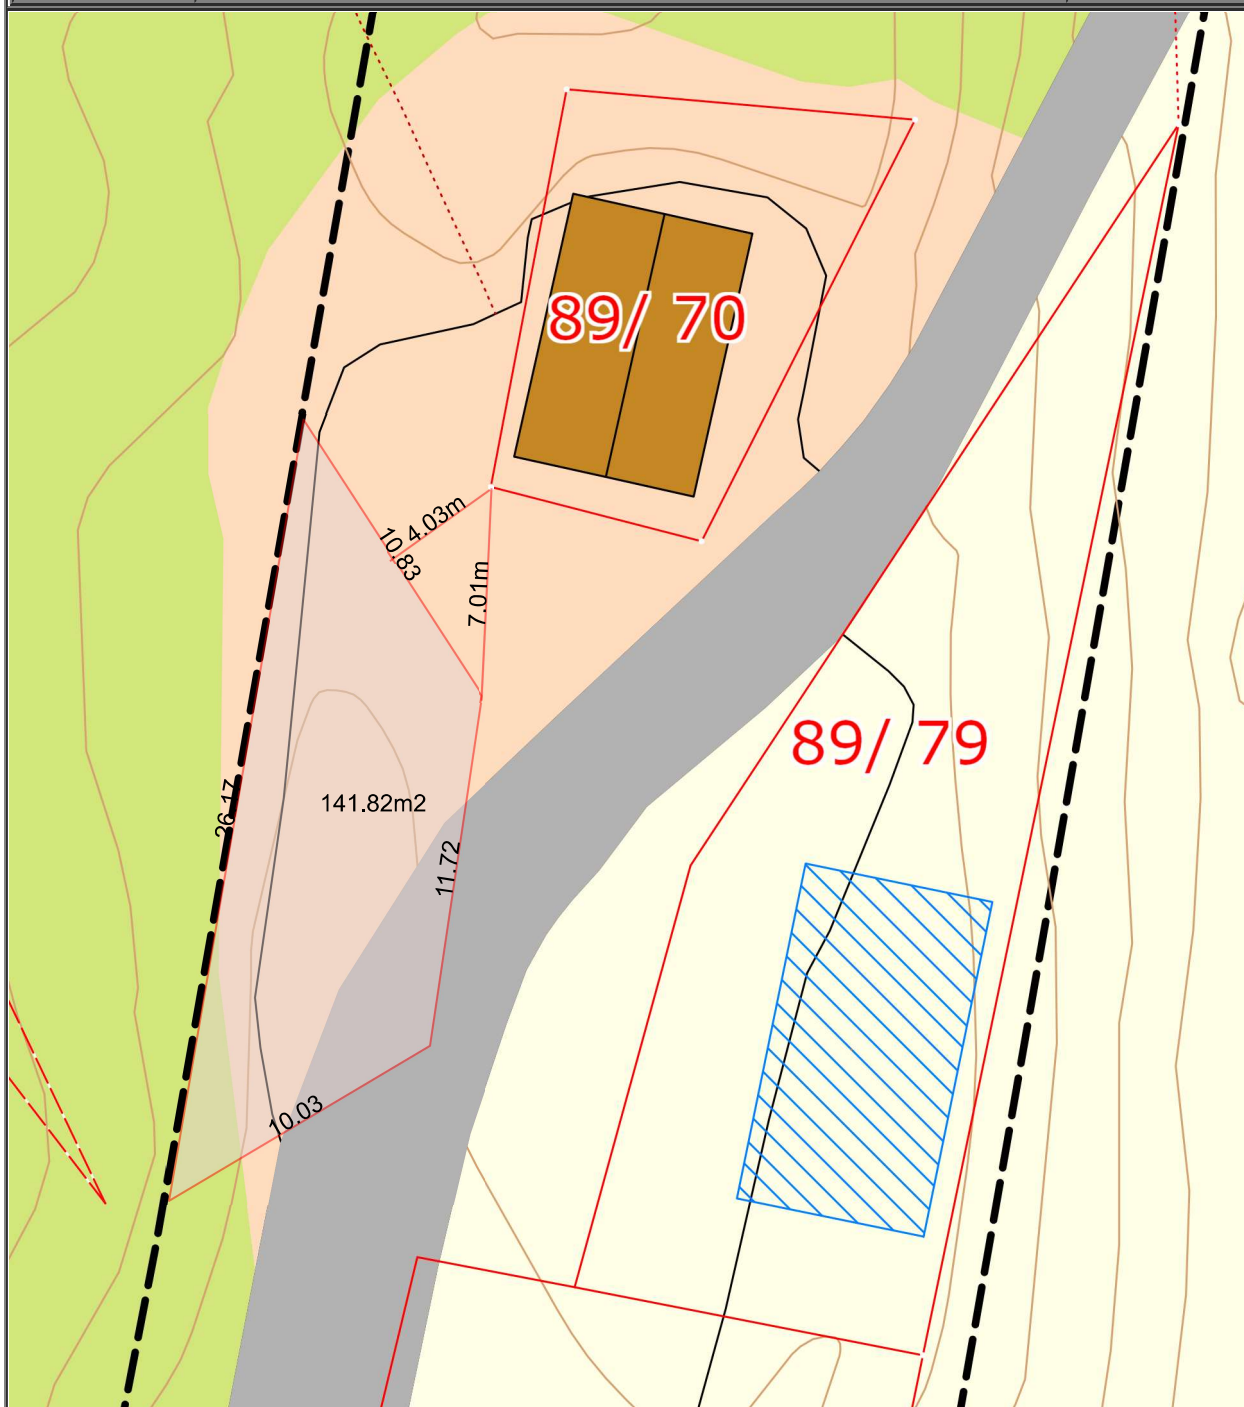

Det tas forbehold om at det kan forekomme feil på kartet, bla. gjelder dette eiendomsgrenser, ledninger/kabler, kummer m.m. som i forbindelse med prosjektering/anleggsarbeid må undersøkes nærmere.