

18 MAI 2021

ÅFJORD KOMMUNE

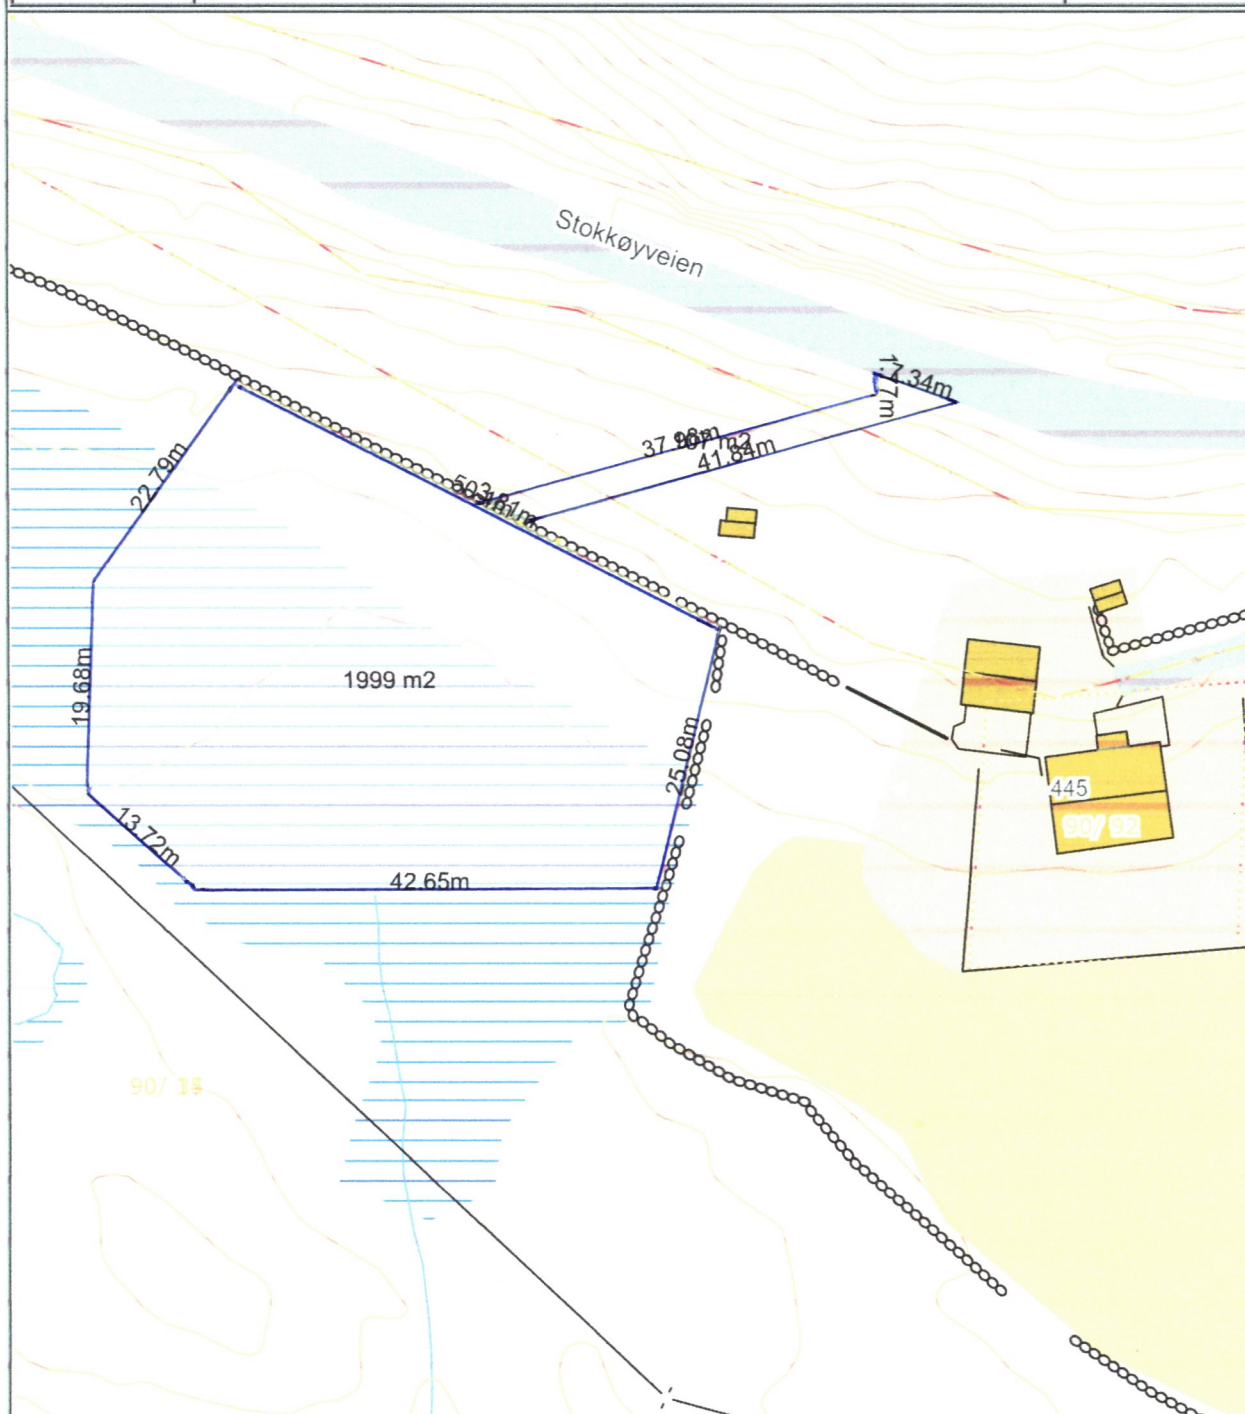


SITUASJONSKART

Eiendom:	Gnr: 90	Bnr: 34	Fnr: 0	Snr: 0
	Adresse: Stokkøyveien 443, 7178			
Hj.haver/Fester: Jan Solberg				

ÅFJORD
KOMMUNE

Dato: 29/4-2021 Sign:

Målestokk
1:700

Det tas forbehold om at det kan forekomme feil på kartet, bla. gjelder dette eiendomsgrenser, ledninger/kabler, kummer m.m. som i forbindelse med prosjektering/anleggsarbeid må undersøkes nærmere.