

ArkivsakID 2020/2420
Journal nr

VARSEL OM OPPMÅLINGSFORRETNING

Matrikkelmyndighet				
Kommune	Åfjord		Kommunenr	5058
Adresse	Åmyra 5	Postnr	7170	Poststed Åfjord
				Telefonnr 72 51 00 00

Det varsles herved om at det skal avholdes oppmålingsforretning på følgende eiendom

Eiendom				
Eiendommens adresse	Mostervikveien 360, 366 7190 BESSAKER			
Gnr.	Bnr.	Festenr.	Seksj. nr.	
139	4	0	0	
☐ flere matrikkelenheter				

Oppmålingsforretning				
Forretningen avholdes:	Ukedag/ dato Fredag 4. juni 2021	Kl. 09.00	Sted Ved den aktuelle parsellen.	
Rekvirent	Sandvik Bjørnar, Tagseth Siv Sandvik, med fler		Rekvissjonsdato 20.06.2020	
Forretningen gjelder Oppretting av ny grunneiendom				
Når grenser ikke er fastlagt ved tidligere oppmålingsforretning, er det viktig at partene møter for å ivareta sine interesser og påvise grensene sine. Kopier av dokumenter som belyser forholdene, leveres bestyrer ved frammøte.				


Merknad

Hvem er varslet
Vedlagt følger en oversikt over de personer som er varslet om forretningen og i hvilken egenskap (rolle) disse er blitt varslet. Det oppfordres til at man så snart som mulig gir melding til kommunen dersom man kjenner til ev, andre som forretningen kan få betydning for.

Fullmakt
Dersom du velger å la en annen person møte for deg, må vedkommende gis skriftlig fullmakt som leveres ved fremmøte. Blankett for fullmakt er vedlagt.

Klageadgang
Saker som krever oppmålingsforretning etter § 6 i matrikellova, under dette feil ved varslingen eller utføringen av forretningen kan påklages etter reglene i forvaltningsloven kap. IV til VI, jf. matrikellova § 46. Klagefristen løper fra det tidspunktet parten har mottatt matrikelbrev eller underretning om føring i matrikkelen, jf. matrikelforskriften § 21. Det kan i midlertid ikke framsettes klage på forhold som formelt hører inn under klagebehandling etter annet lovverk, f.eks plan- og bygningsloven.

Andre opplysninger
Det kan ikke kreves godtgjørelse for reiseutgifter, tapt arbeidsfortjeneste ol. i forbindelse med avholdelse av oppmålingsforretning.

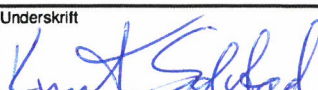Landmåler		
Navn	Tlf. nr.	Stilling
Knut Solstad	90705737	Oppmålingsingeniør
Epost	knut.solstad@afjord.kommune.no	
Sted	Dato	Underskrift
Åfjord	20.05.2021	

Kartvedlegg til varsel for oppmålingsforretning

Eiendom:

Gnr.: 139

Bnr.: 4

Fnr.:

Dato:

04.06.2021

Kl.:

09:00

Landmåler:

Knut Solstad

ePhorte:

2020/2420



ÅFJORD

KOMMUNE

Rekvirent:


Tore Tagseth, Siv Sandvik Tagseth, Bjørnar Sandvik og Ingrid Bergljot Sandvik

Målestokk: 1:1500



Oppdragstype:

Oppretting av 2 nye grunneiendommer.

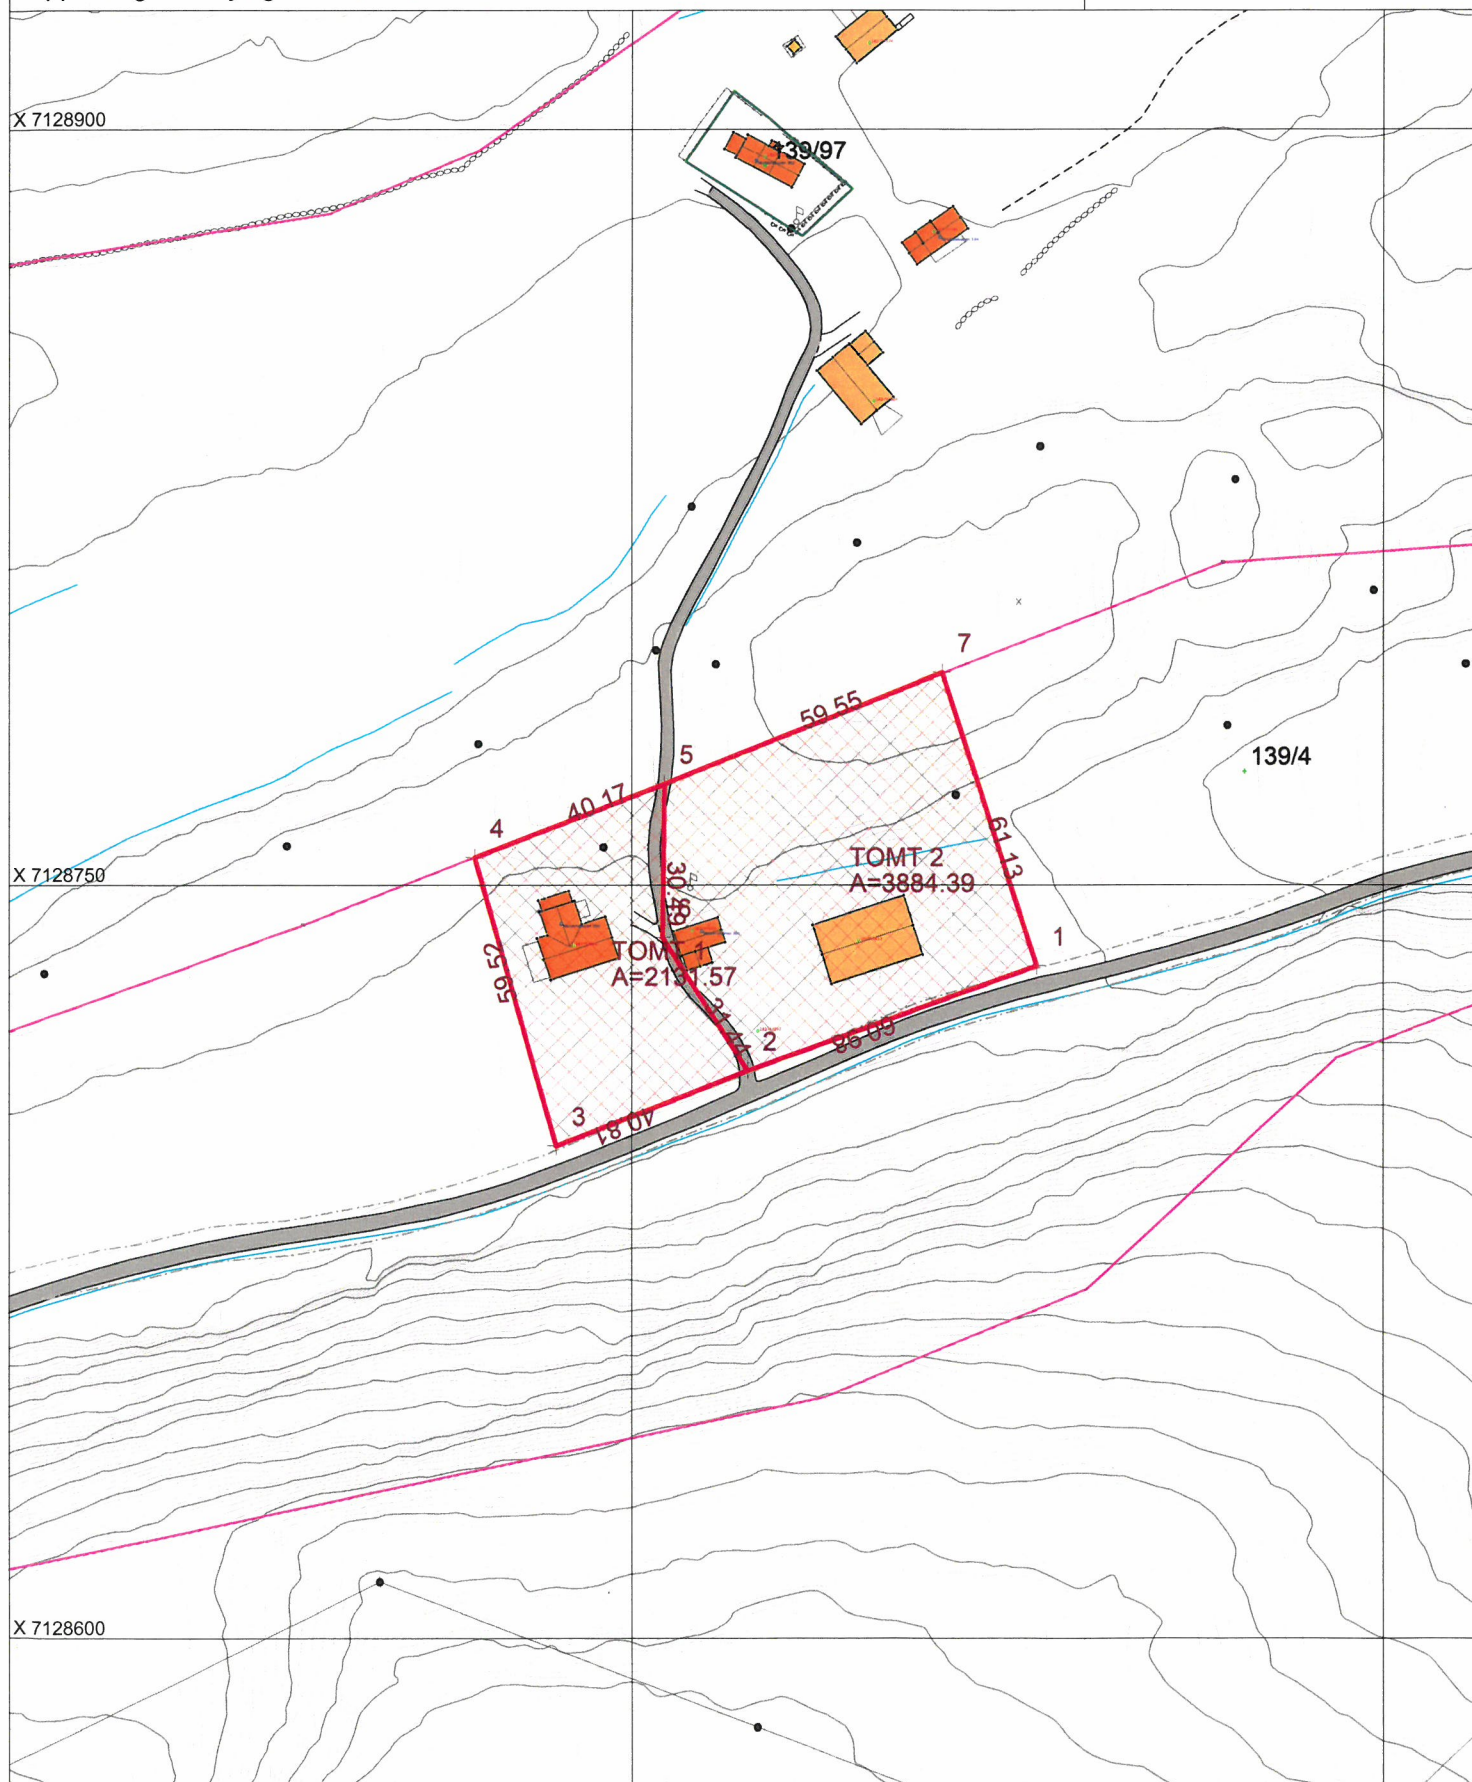

ArkivsakID
2020/2420

Vedlegg nr.

FULLMAKT

(leveres landmåleren ved frammøte den 04.06.2021)

Undertegnede

Hjemmelshaver/Fester	
Navn	Adresse

som har grunnbokhjemmel til eiendommen/rettigheten som angår eiendommen

Eiendom				
Gnr.	Bnr.	Festenr.	Seksj. nr.	Eiendommens adresse

gir fullmakt til

Fullmektig	
Navn	Adresse

Fullmakten gjelder (NB! ved behov for full beslutningsfullmakt bør også alt. 2 under avkrysses)



Fullmakt til å møte og representere meg/oss ved oppmålingsforretning



Fullmakt til å inngå forlik, ta bindende standpunkt til ev. voldgift eller grensejustering

Forretningen angår				
Gnr.	Bnr.	Festenr.	Seksj. nr.	Eiendommens adresse
139	4	0	0	Mostervikveien 360, 366 7190 BESSAKER

Hjemmelshaverens underskrift		
Sted	Dato	Underskrift