
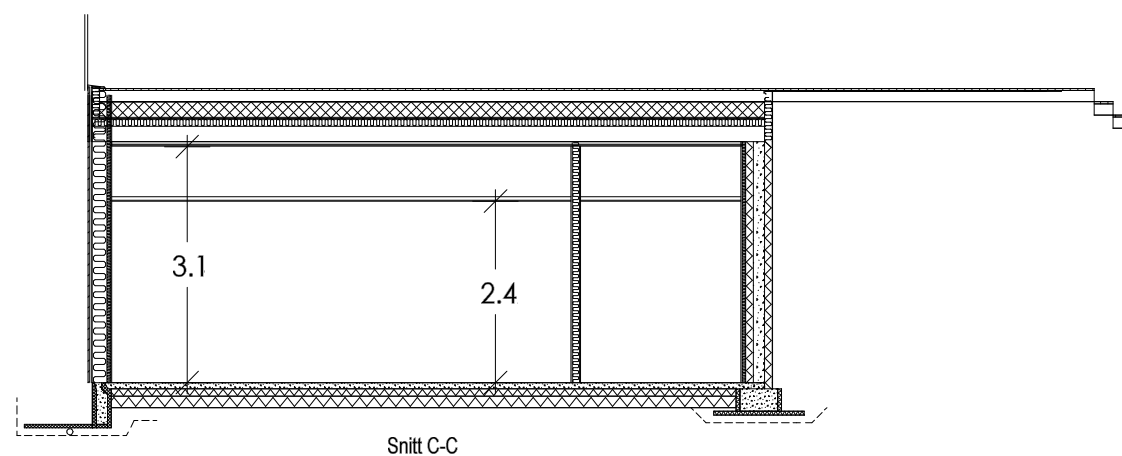
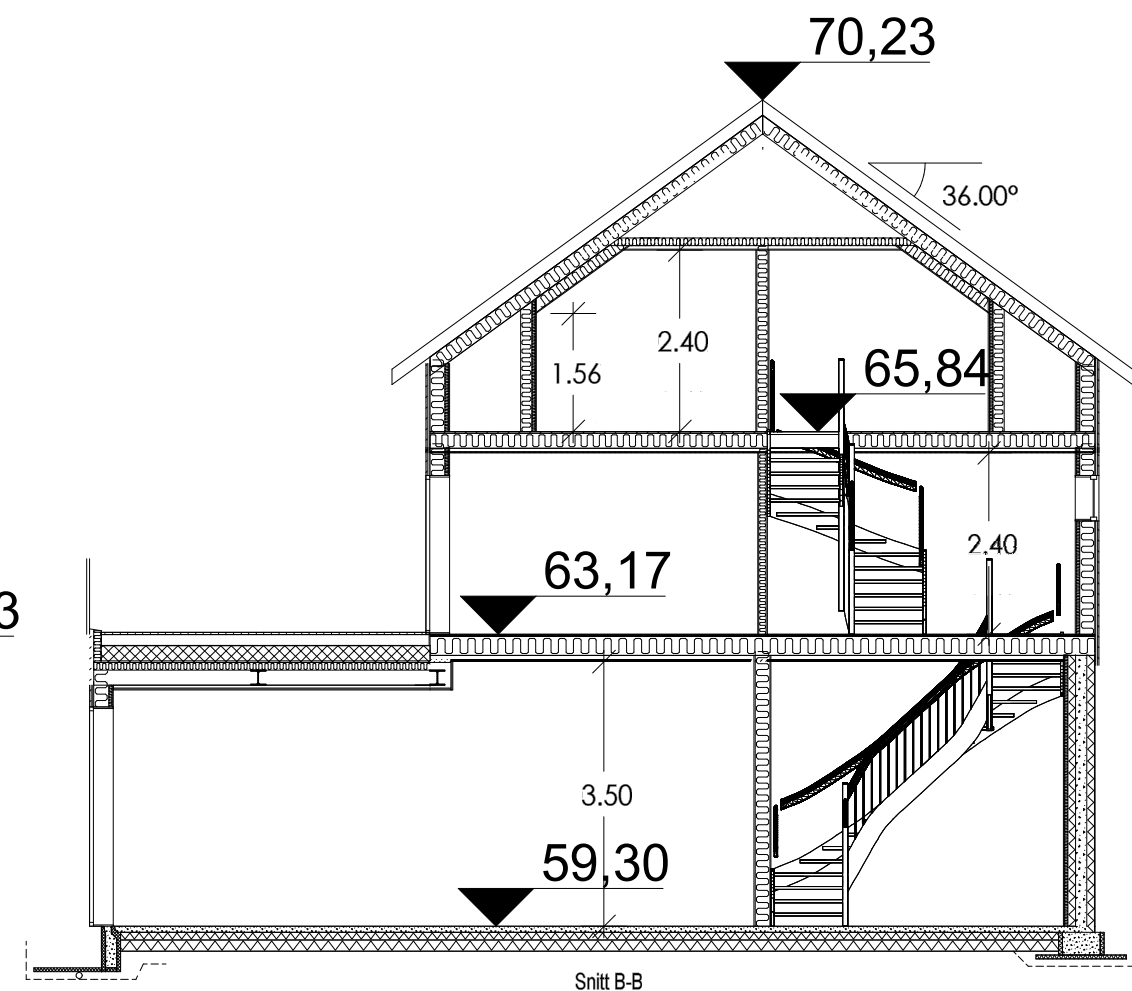


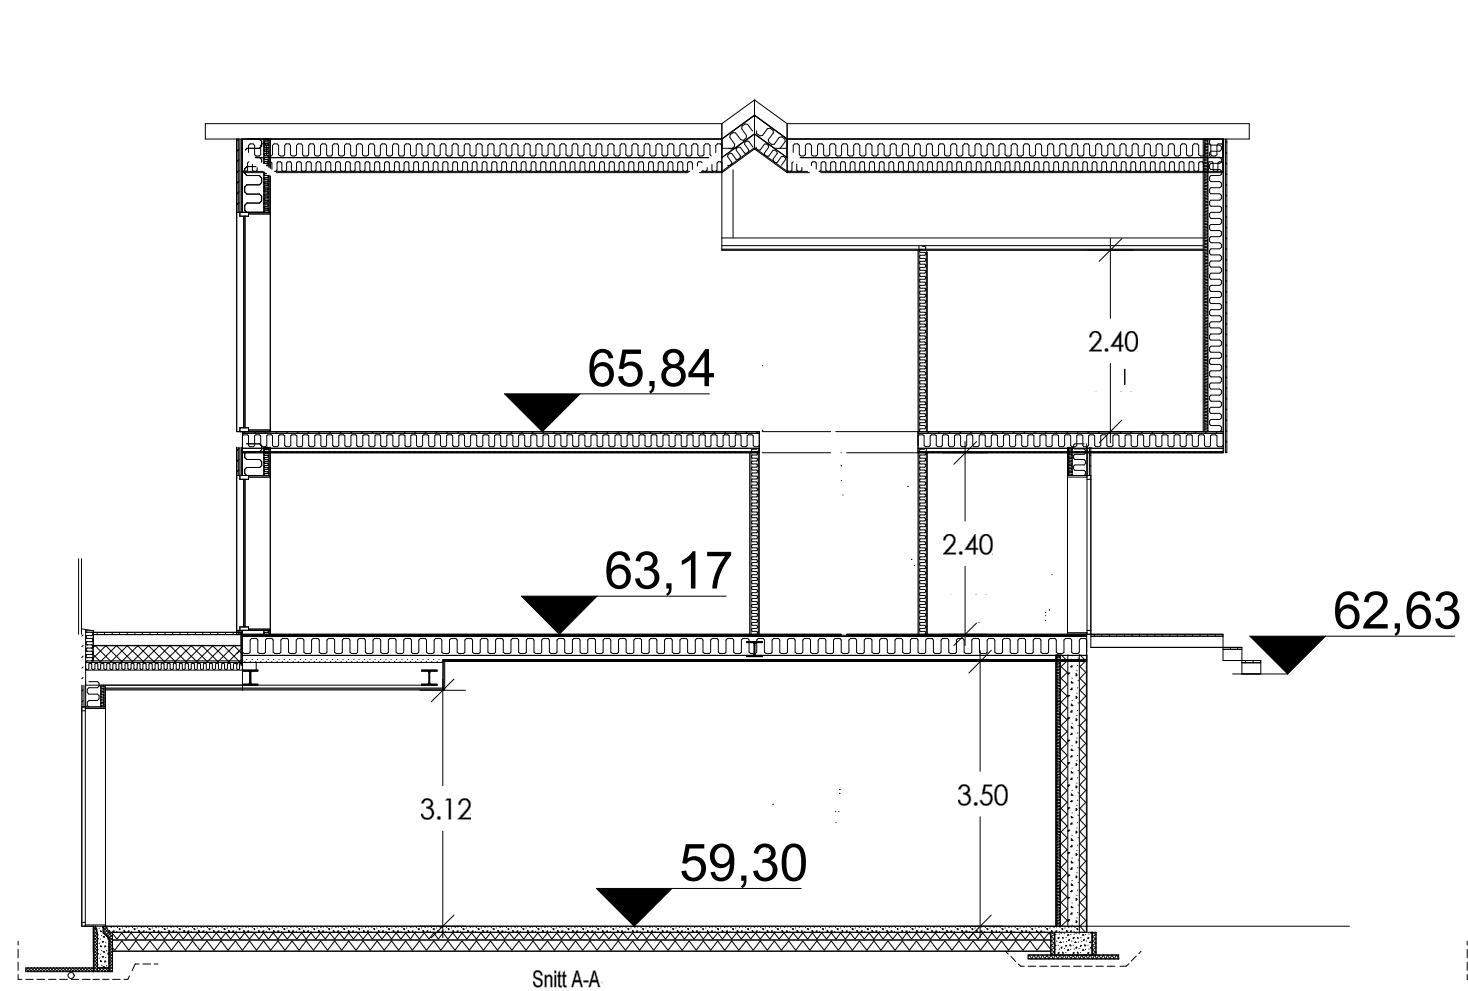

3 14.12.2020 KM		DATA DESIGN SYSTEM A NEMETSCHEK COMPANY	
Tiltakshaver: Torkil Naustan		Dato: 10.12.2020	
Byggeplass: Torsvikhaugen		Tegn: Kim Mørre	
Kommune:		Prosjekt nr.:	
Gnr:	Bnr:	Mål: 1 : 100	Tegn.nr: 503
Snitt med takvinkel 36°		© Tegningen er beskyttet i.h.t. lov om opphavsrett.	
TN36			

**Fosen-
Hytta**

Sjøvegen 10, 7170 Åtfjord
www.fosen-hytta.no TLF: 932 86 740