


	SITUASJONSKART					
	Eiendom:	Gnr: 39	Bnr: 9	Fnr: 0		Snr: 0
		Adresse: 7190 BESSAKER				
Hj.haver/Fester:						
ROAN KOMMUNE	Dato: 13/8-2019 Sign:				Målestokk 1:250	

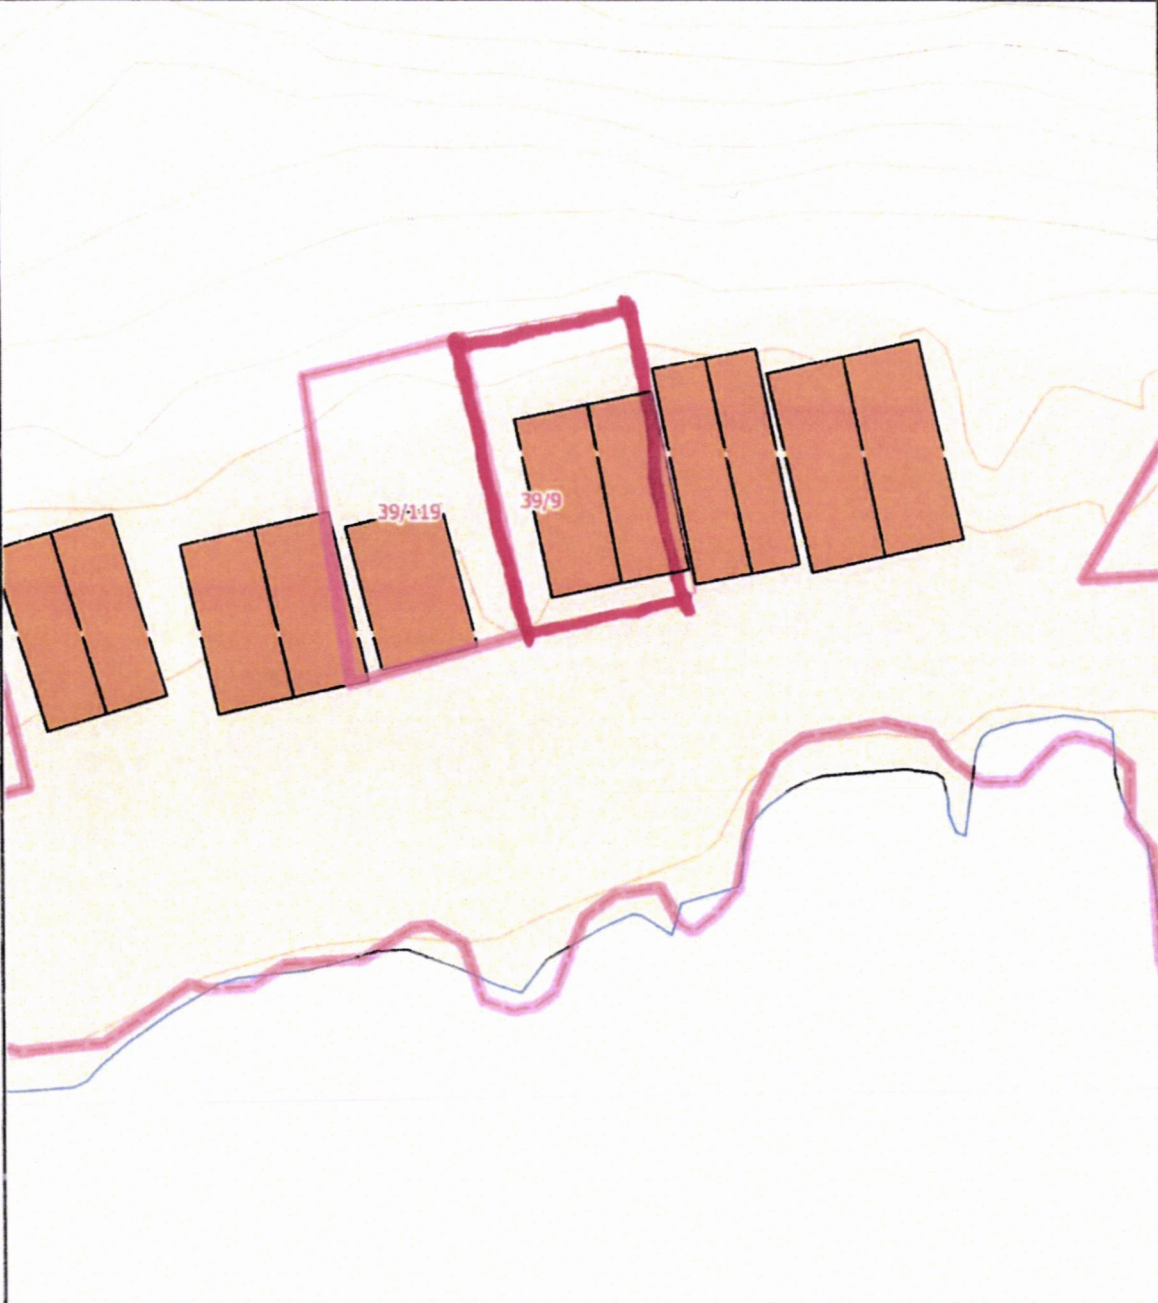

Det tas forbehold om at det kan forekomme feil på kartet, bl.a. gjelder dette eiendomsgrenser, ledninger / kabler, kummer m.m. som i forbindelse med prosjektering/anleggsarbeid må undersøkes nærmere.