



SITUASJONSKART

Eiendom:	Gnr: 139	Bnr: 41	Fnr: 0	Snr: 0
Adresse: Nausthaugveien 10, 7190 BESSAKER				


Hj.haver/Fester: PAASCHE SOLRUNN JØRGINE, AUNEVEGEN 20, 7021 TRONDHEIM, med flere



ÅFJORD KOMMUNE

Dato: 27/1-2020 Sign:

Målestokk 1:1500

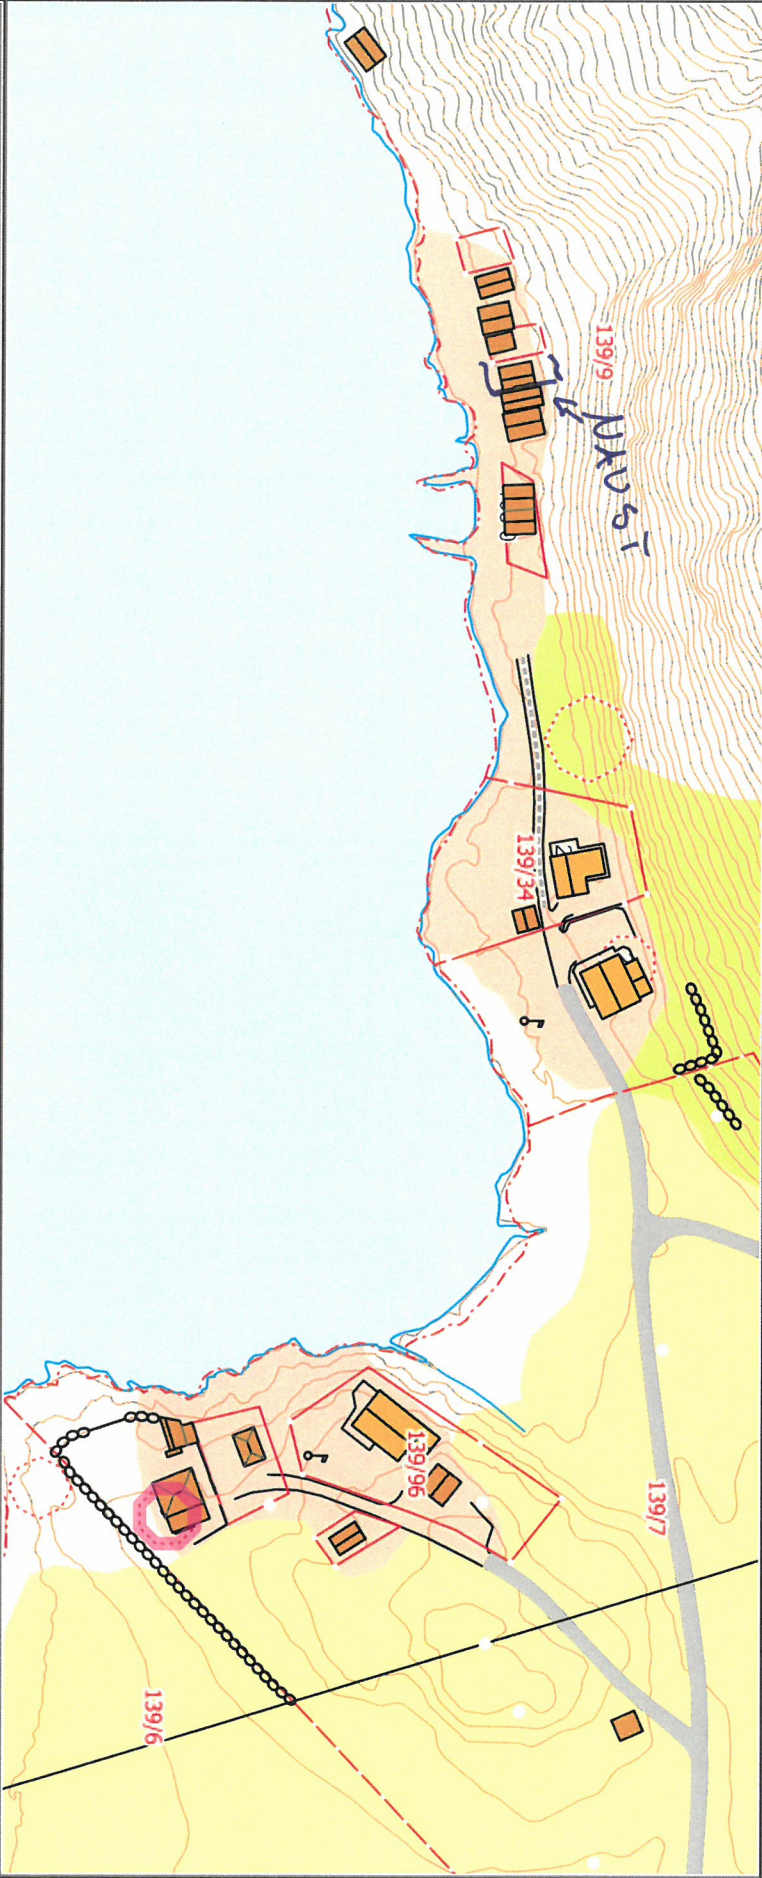

Det tas forbehold om at det kan forekomme feil på kartet, bla. gjelder dette eiendomsgrenser, ledninger/kabler, kummer m.m. som i forbindelse med prosjektering/anleggsarbeid må undersøkes nærmere.