



SITUASJONSKART

Eiendom:

Gnr: 167

Bnr: 54

Fnr: 0

Snr: 0

Adresse:


Hj.haver/Fester:

KVEMO KARI IRENE, NESVALEN, 7180 ROAN, med flere

**ÅFJORD
KOMMUNE**

Dato: 8/1-2020 Sign:

Målestokk
1:500

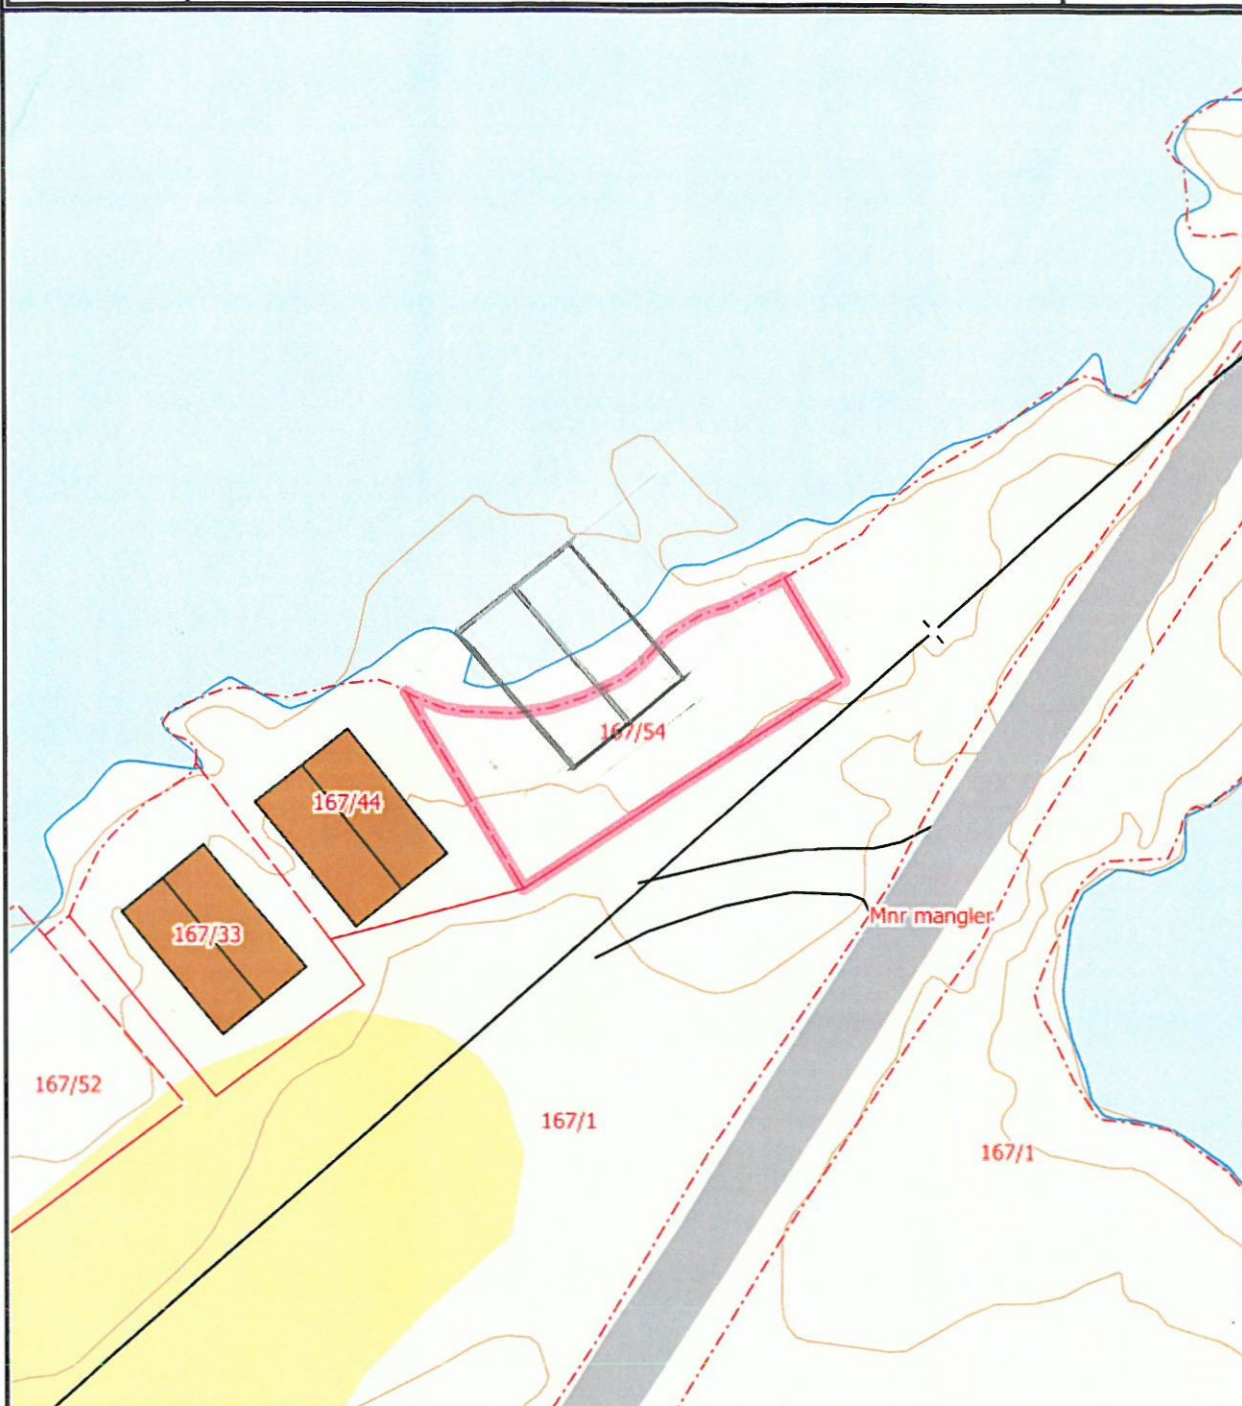

Det tas forbehold om at det kan forekomme feil på kartet, bla. gjelder dette eiendomsgrenser, ledninger/kabler, kummer m.m. som i forbindelse med prosjektering/anleggsarbeid må undersøkes nærmere.