
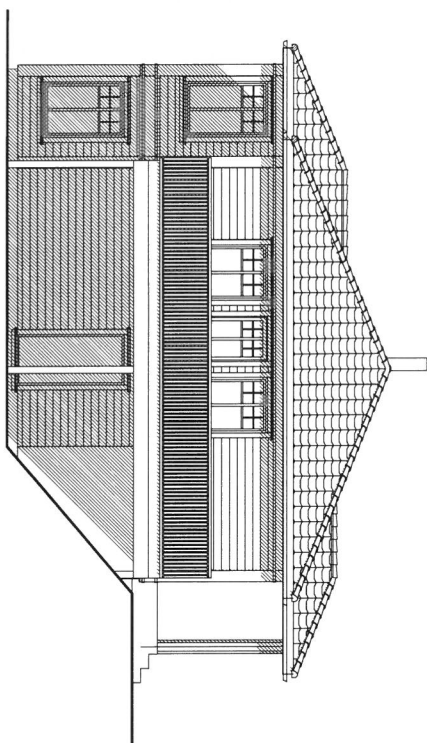
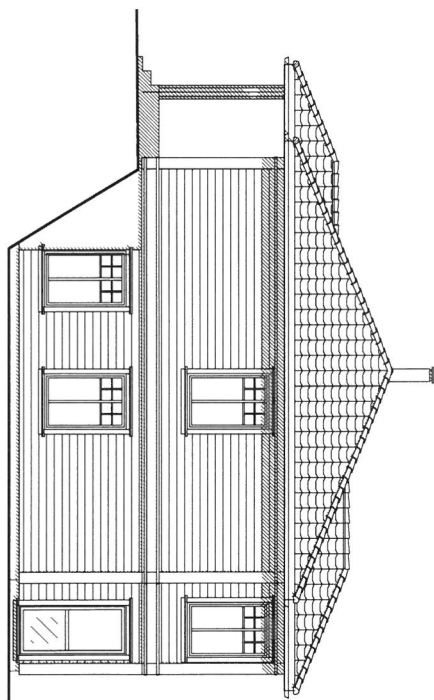
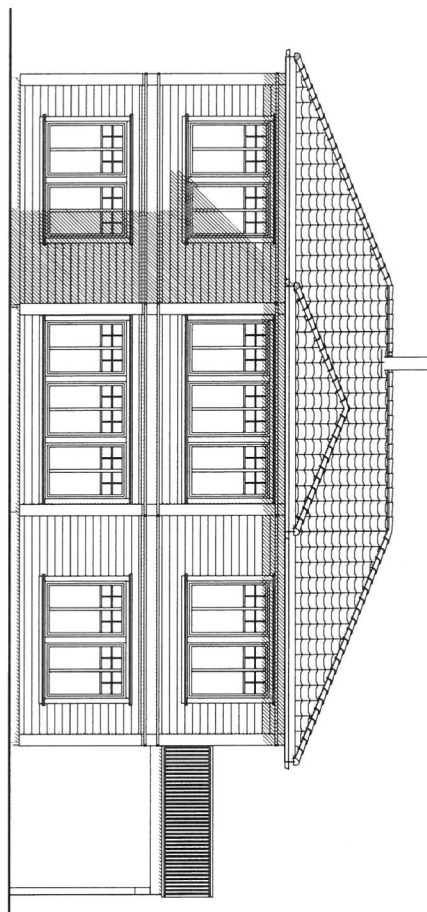


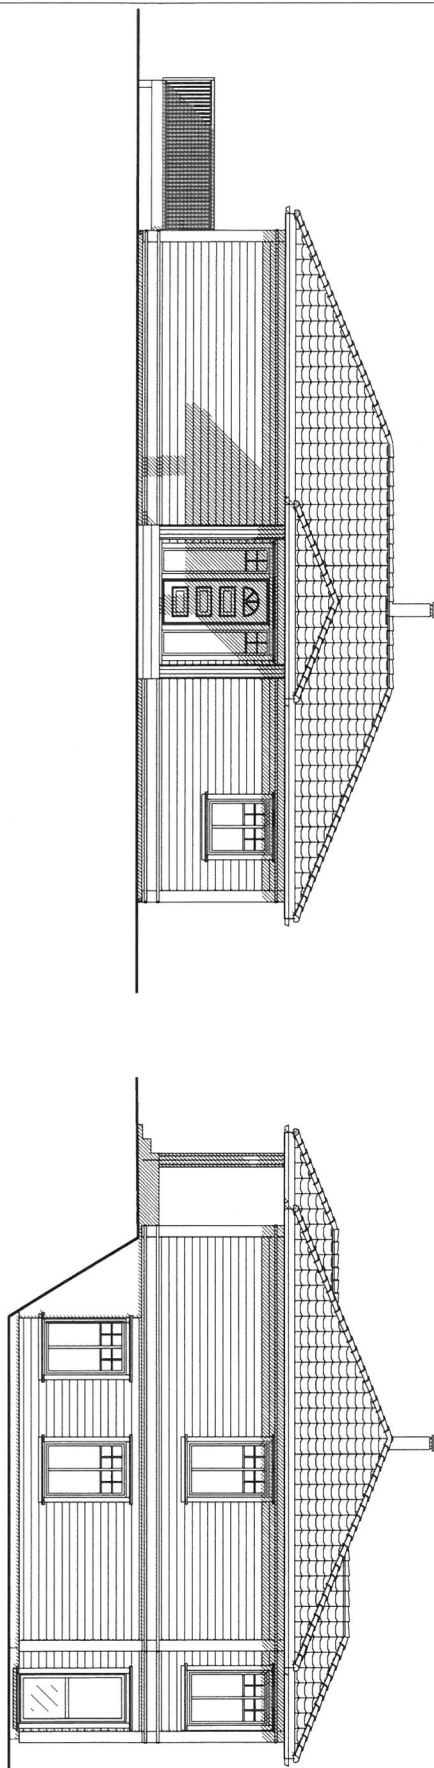

CC Stue
BB 1 etg: Sov, gang, trapp, bad, bod / 2 etg: trapp, bod
AA U etg: Bad og vask/sov. 1 etg: Bad, bod, kjøkken og vindu.

RJ 06.02.2019
RJ 06.02.2019
RJ 15.01.2019

DATA DESIGN SYSTEM

REV ANT REVIDERINGEN GJELDER

SIGN DATO



Fasader

TEGN.

PROSJ.NR.
ØB16

G.NR.

B.NR.

GODKJ.




TEGN. NR.
502

KOMMUNE:

DATO

MAL
1 : 100

TEGNINGEN MÅ HVERKEN HELT ELLER DELVIS KOPIERES ELLER BENYTTES VED UTFØRELSE AV ARBEIDER SOM IdehusGruppen AS IKKE MEDVIRKER I.

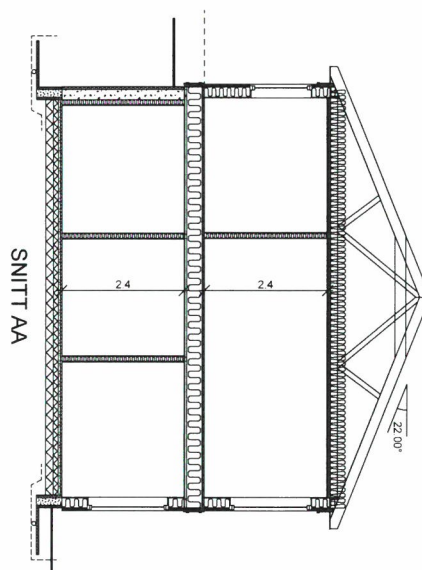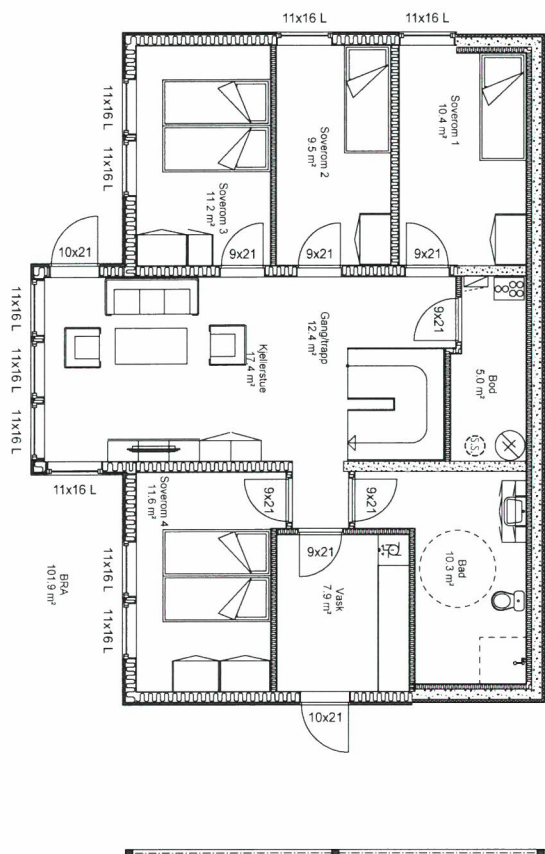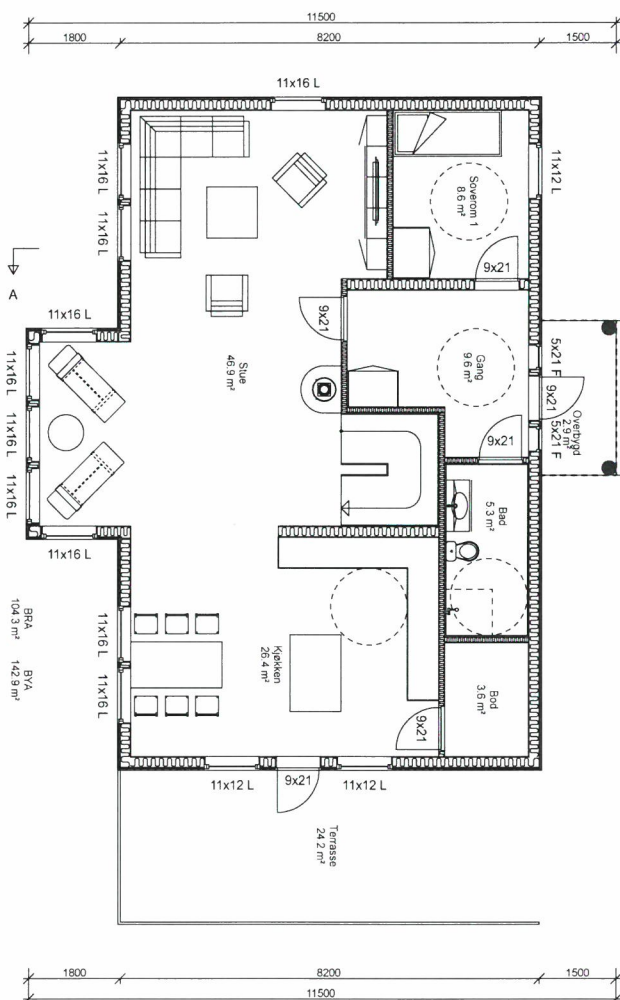

Arealbeengranger i hnt. NS 3940	Bruksareal BRA i m ²	
	Pr etasje hond areal of turrort	Sum BRA
U. eig. plan	101.9	0.0
1. eig. plan	104.3	2.9
SUM:	206.2	2.9
BYA:	142.9	0.0

Arealer oppsett i tabell er i mht NS 3940.

Arealer angitt i de enkelte rom er oppsett som faktiske gulvarealer.

Interier, ekstrir og saniterusvis vist på tegning kun inkludert hvis angitt i kontakthbud.

Del vises ill egne tegninger for kløkkenløsning.

CC	Stue	
BB	1 etg: Sov, gang, trapp, bad, bod / 2 etg: trapp, bod	
AA	U etg: Bad og vask/sov. 1 etg: Bad, bod, kjøkken og vindu.	

RJ	06.02.2019
RJ	06.02.2019
RJ	15.01.2019

 DATA DESIGN SYSTEM

REV.	ANT.	REVIDERINGEN GJELDER
------	------	----------------------

TEGN	PROJ. NR. ØB16	G. NR.	B. NR.
GODKJ.	TEGN. NR. 501	KOMMUNE:	
DATO	MÅL 1 : 100		



Plan og snitt