



SITUASJONSKART


Eiendom:	Gnr: 77	Bnr: 1	Fnr: 0	Snr: 0
	Adresse: Nordskjørveien 1103, 7180 ROAN, med flere			
Hj.haver/Fester:	Steinar Næss			



ROAN
KOMMUNE

Dato: 24/1-2018 Sign: 12.08.2019 Steinar Næss

Målestokk
1:1500

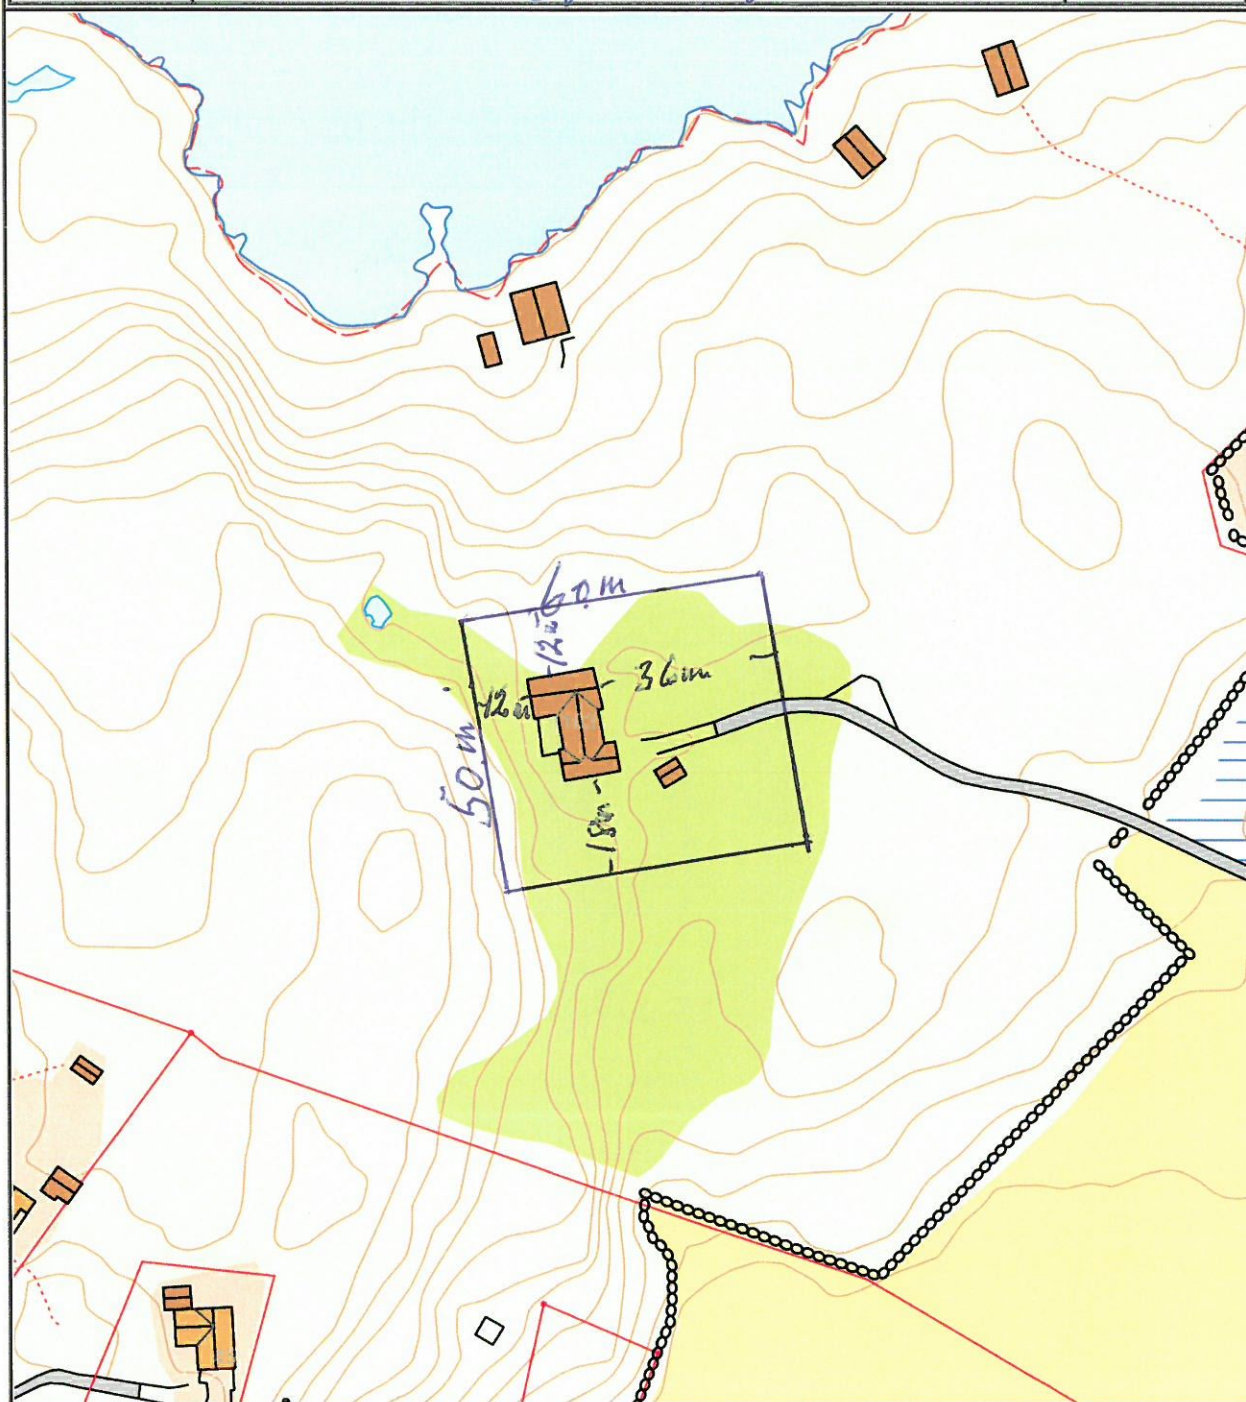

Det tas forbehold om at det kan forekomme feil på kartet, bla. gjelder dette eiendomsgrenser, ledninger/kabler, kummer m.m. som i forbindelse med prosjektering/anleggsarbeid må undersøkes nærmere.