




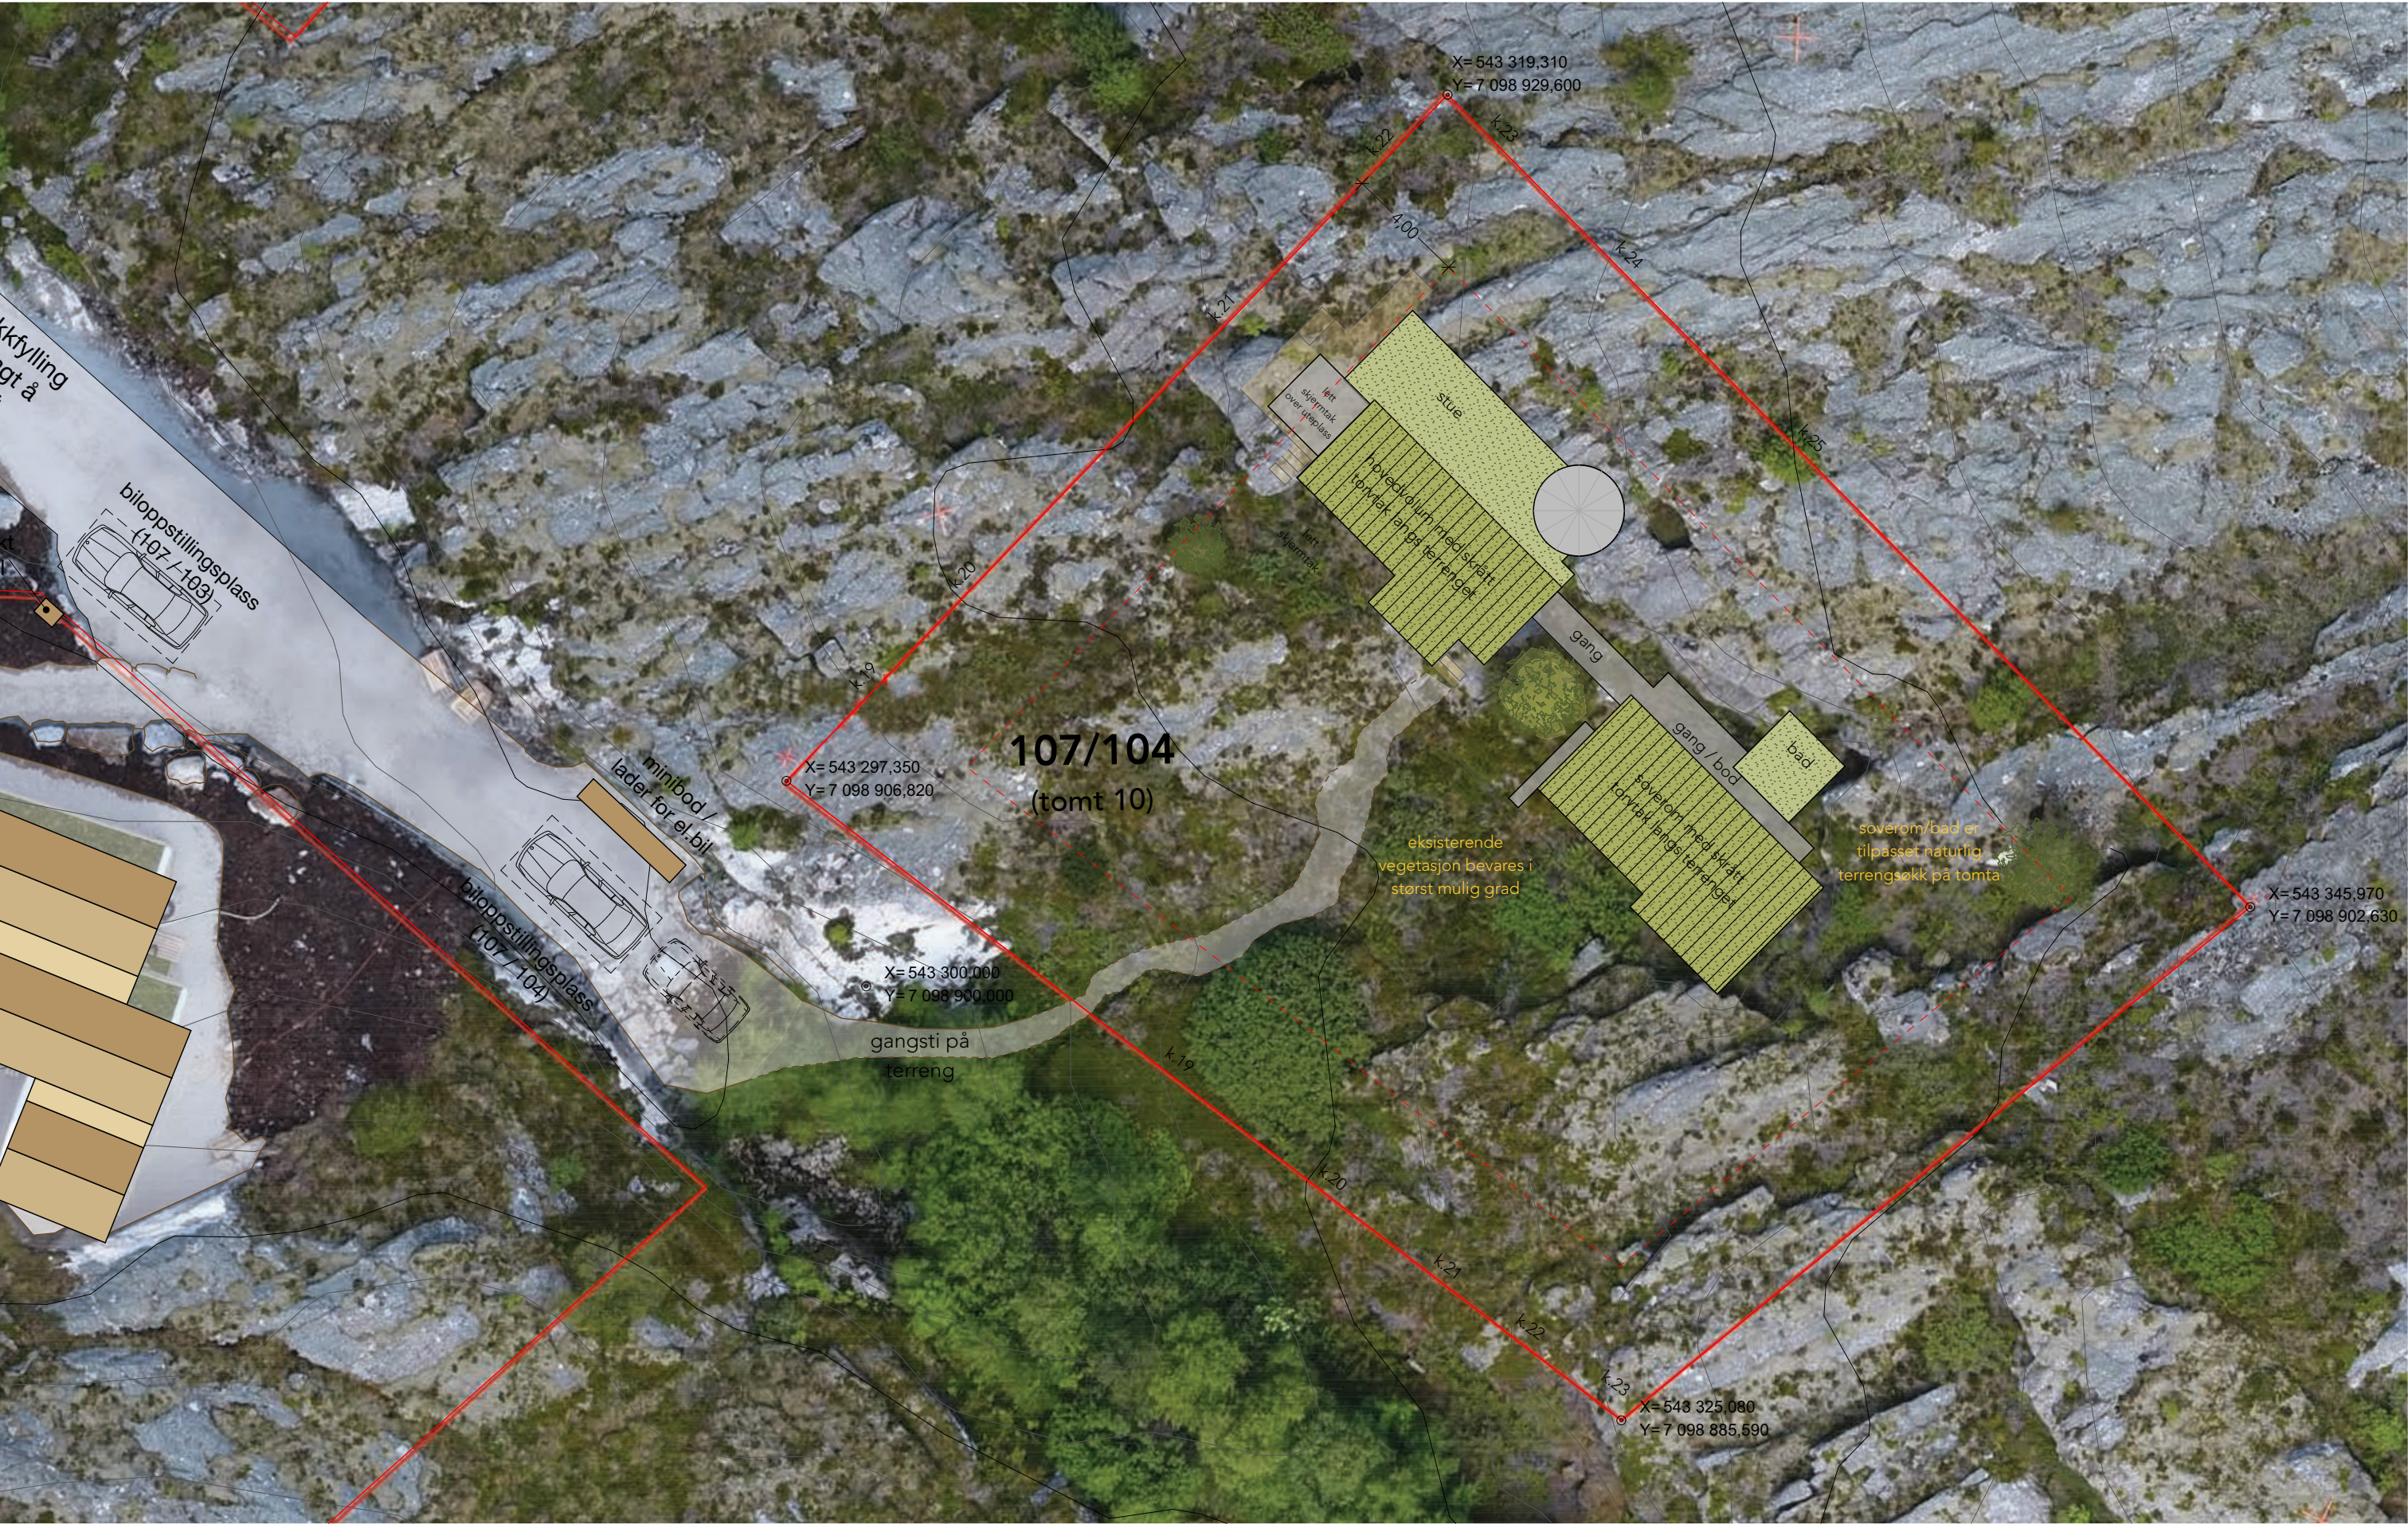

merknad: Tegninger justert etter merknader fra naboer på første nabovarsel, utsendt 2019-11-25.		fūr arkitekter www.fur.no / post@fur.no / 73 60 50 12	Prosjekt	Dato:	Målestokk:	Knr. - Gnr. / Bnr.:	Sign.	Kontr.:
			HYTTE LINESØYA	2019-12-20	Målestokk 1:200 / A3		AGG	ØN
			Fase: NABOVARSEL - revidert	Tegningsnr.: A10-02	Tegning: UTOMHUSPLAN			


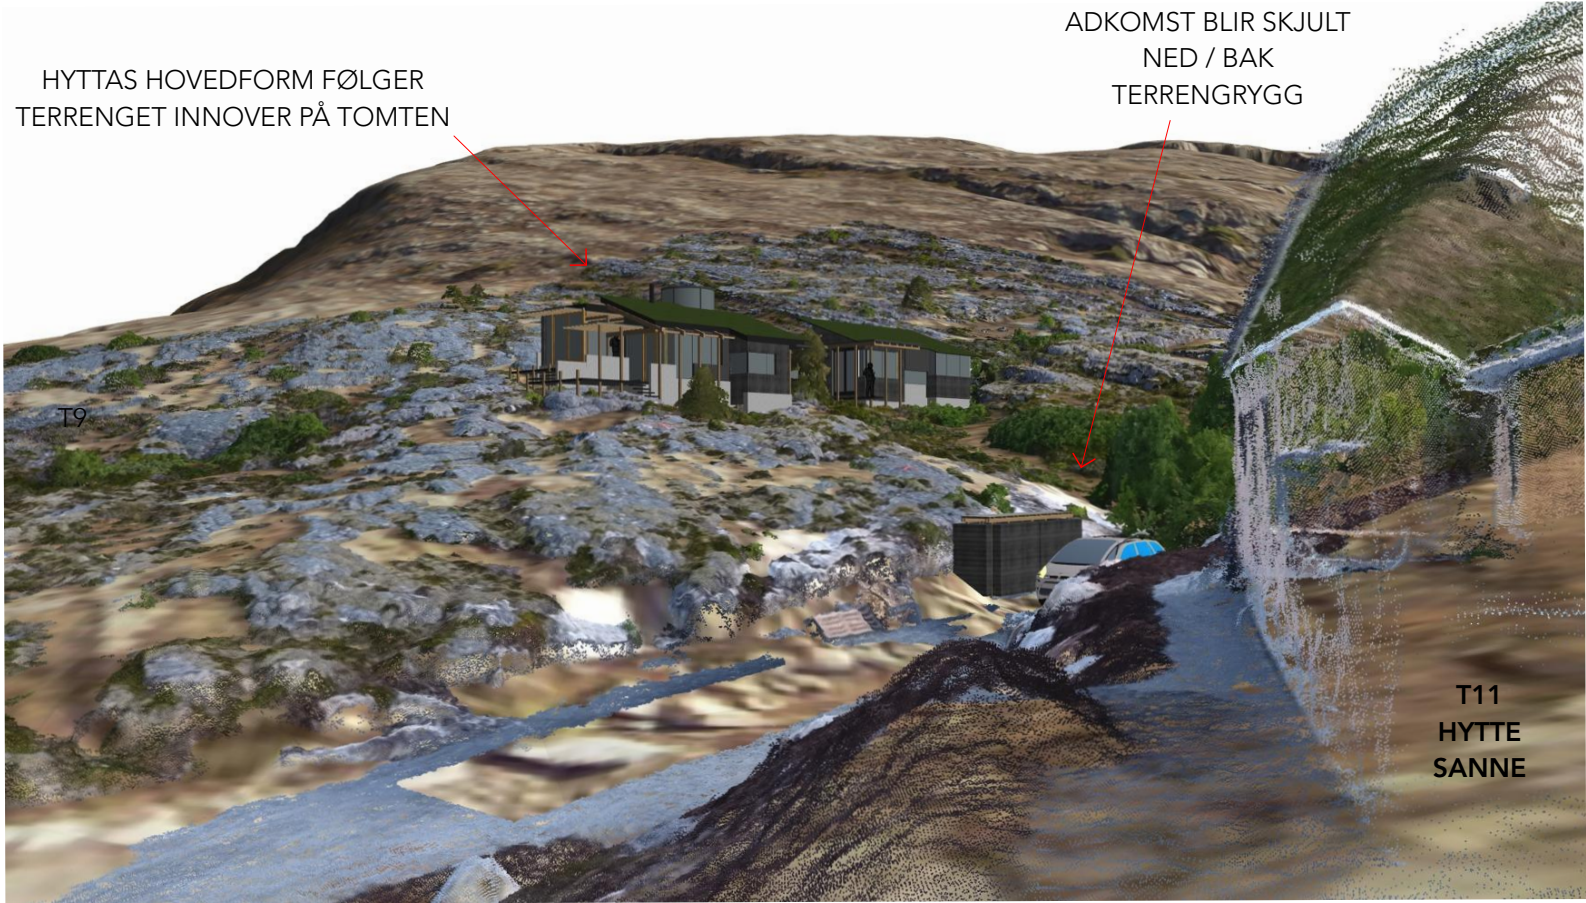


3D EKSTERIØRSKISSE - SETT FRA VEIEN HYTTA TIL SANNE

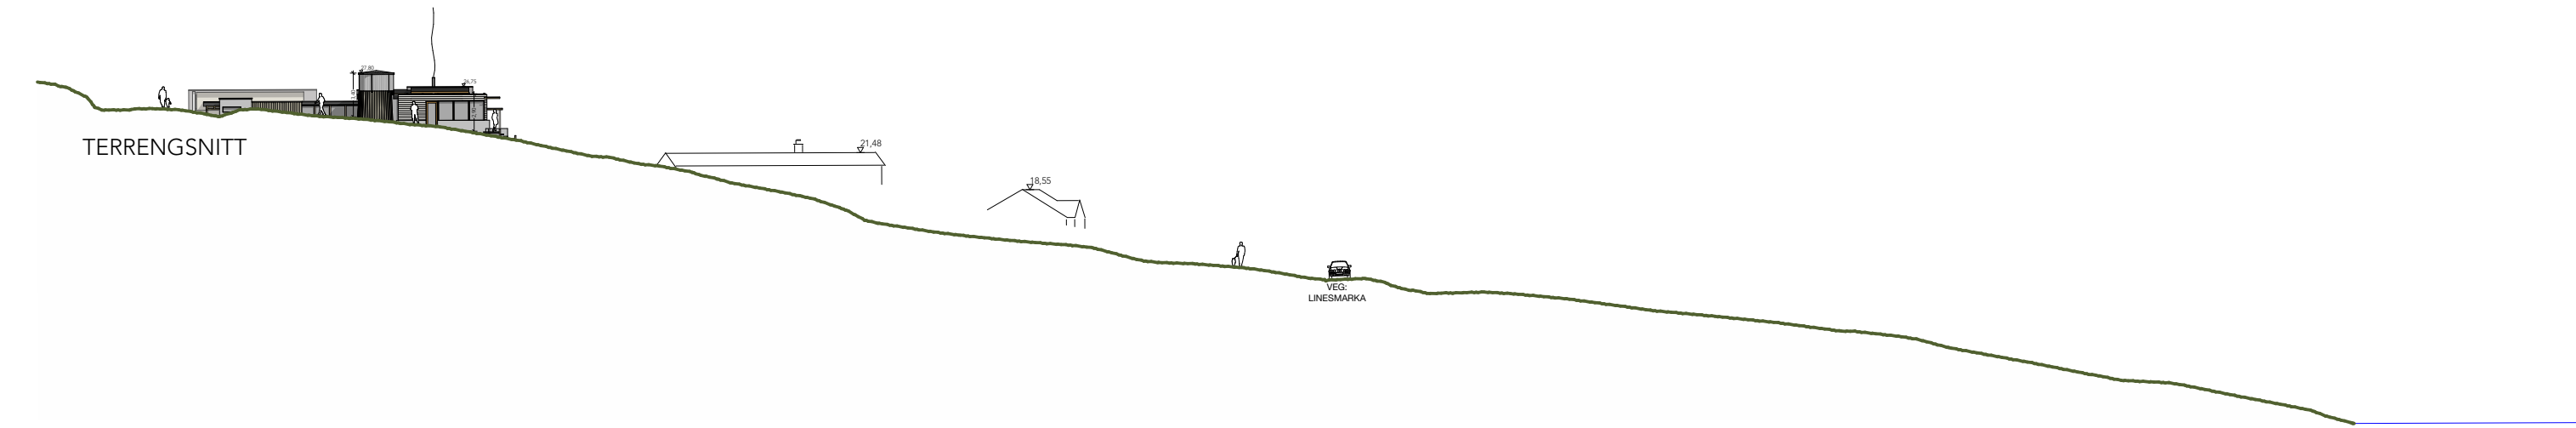

3D EKSTERIØRSKISSE - HYTTA SETT FRA VEIEN


merknad: Tegninger justert etter merknader fra naboer på første nabovarsel, utsendt 2019-11-25.	3D scan av terreng utført 20.06.2019	fūr arkitekter www.fur.no / post@fur.no / 73 60 50 12	Prosjekt	Dato:	Målestokk:	Knr. - Gnr. / Bnr.:	Sign.	Kontr.:
			HYTTE LINESØYA	2019-12-20	Målestokk 1:500 / A3	5018-107/104	AGG	ØN
			Fase: NABOVARSEL - revidert	Tegningsnr.: A30	Tegning: LANDSKAPSSNITT			

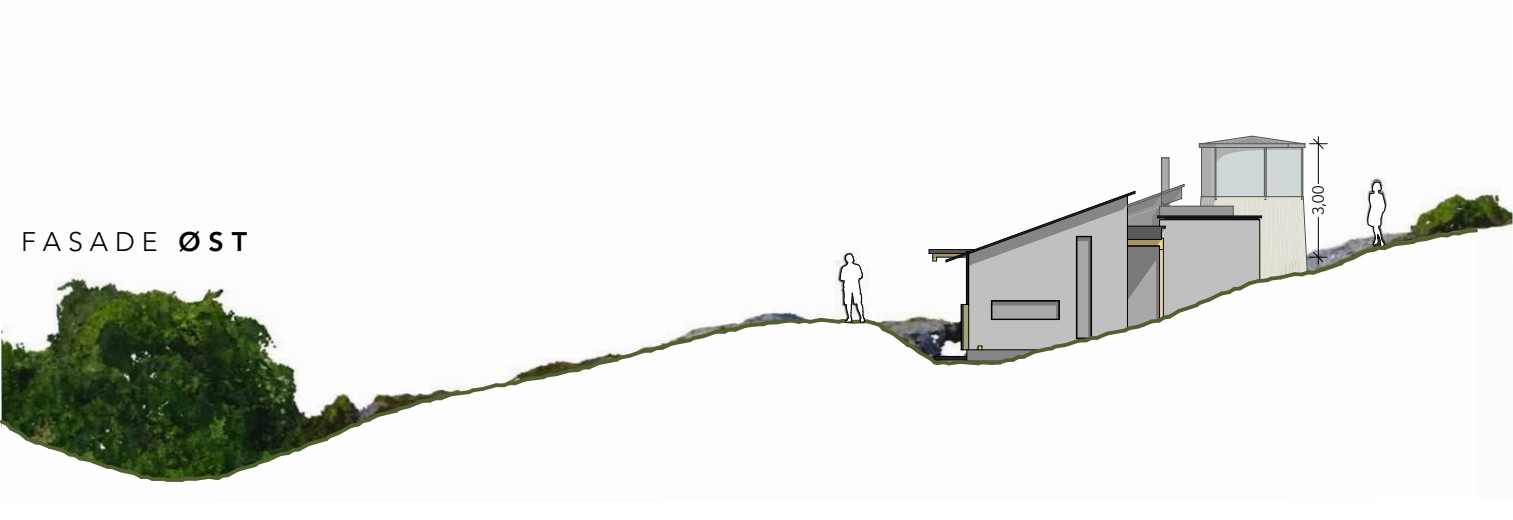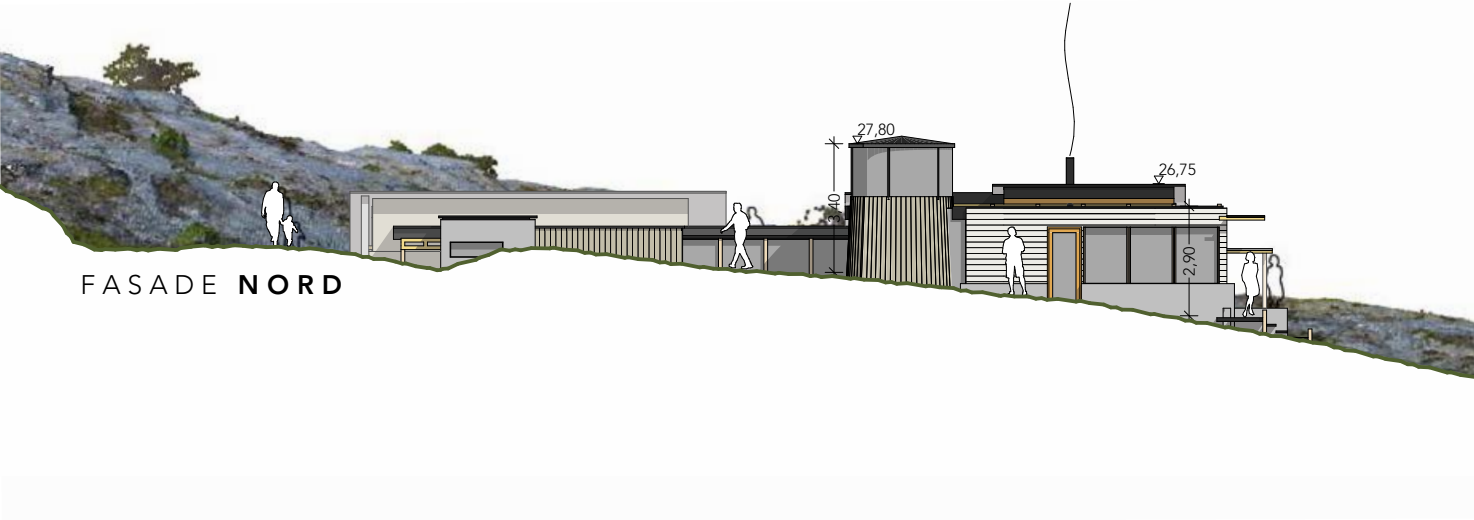


merknad: Tegninger justert etter merknader fra naboer på første nabovarsel, utsendt 2019-11-25.	3D scan av terreng utført 20.06.2019	fūr arkitekter www.fur.no / post@fur.no / 73 60 50 12	Prosjekt	Dato:	Målestokk:	Knr. - Gnr. / Bnr.:	Sign.	Kontr.:
			HYTTE LINESØYA	2019-12-20	Målestokk 1:200 / A3	5018-107/104	AGG	ØN
			Fase: NABOVARSEL - revidert	Tegningsnr.: A40	Tegning: FASADER - SAMLET			

SAMMENLIGNING AV BYGNINGSFORMER


(Tegning forklarer volum og størrelse i forhold til de to nærmeste hyttene).

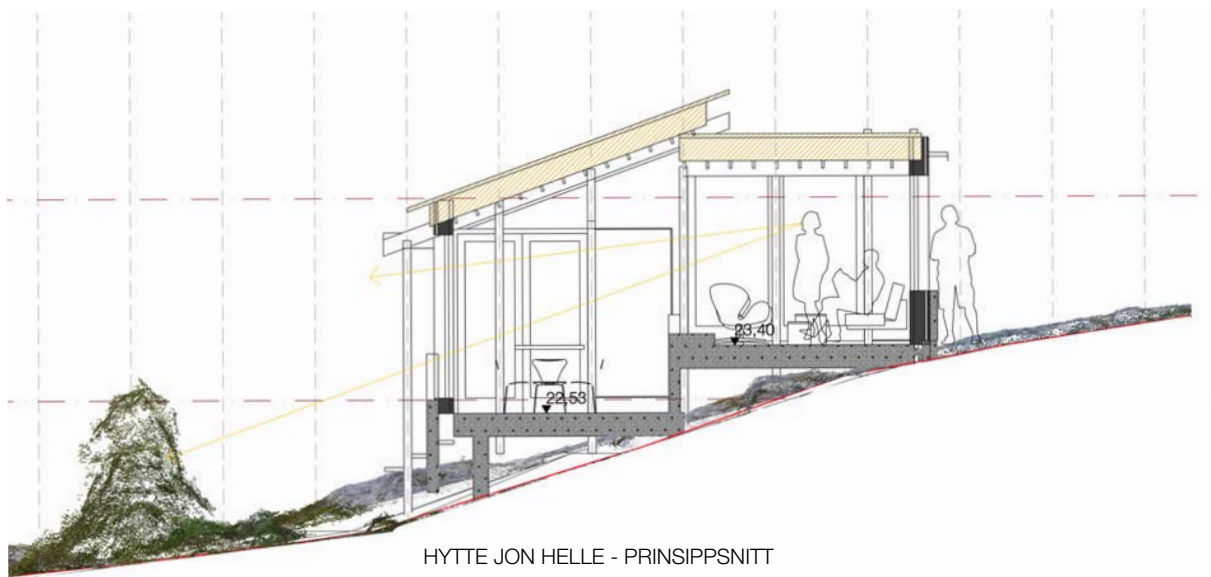

HYTTE JON HELLE - PRINSIPPSNITT

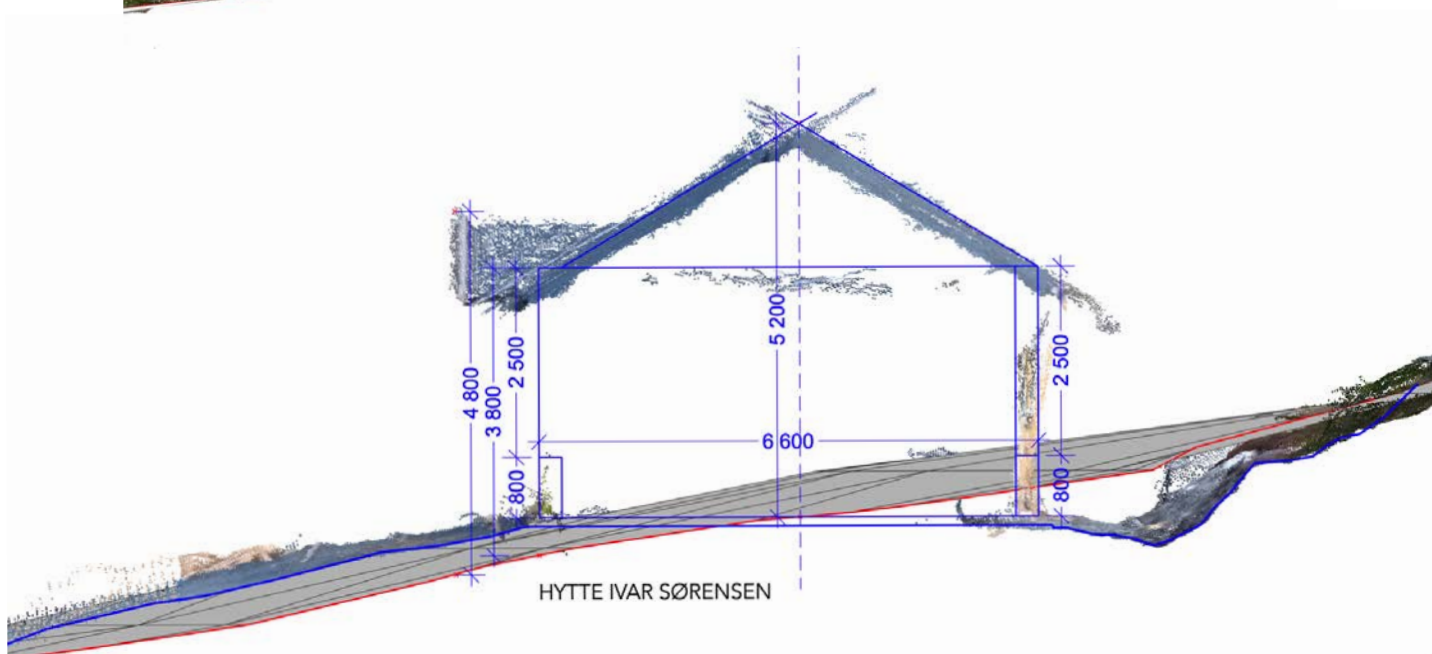

HYTTE IVAR SØRENSEN

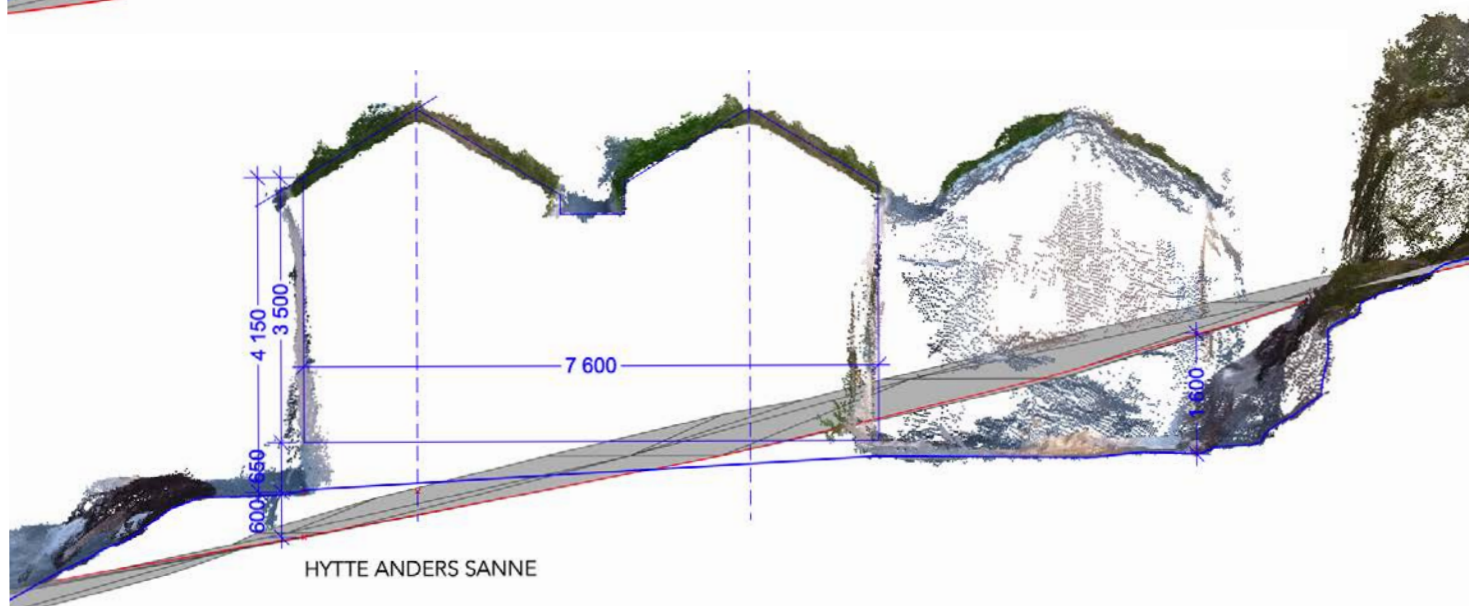

HYTTE ANDERS SANNE

fūr arkitekter

www.fur.no / post@fur.no / 73 60 50 12

Prosjekt

HYTTE LINESØYA

Fase:

NABOVARSEL - revidert

Dato:

2019-12-20

Tegningsnr.:

A30

Målestokk:

Målestokk / A3

Tegning:

SNITT, SAMMENLIGNING

Knr. - Gnr. / Bnr.:

5018-107/104

Sign.

AGG

Kontr.:

ØN