


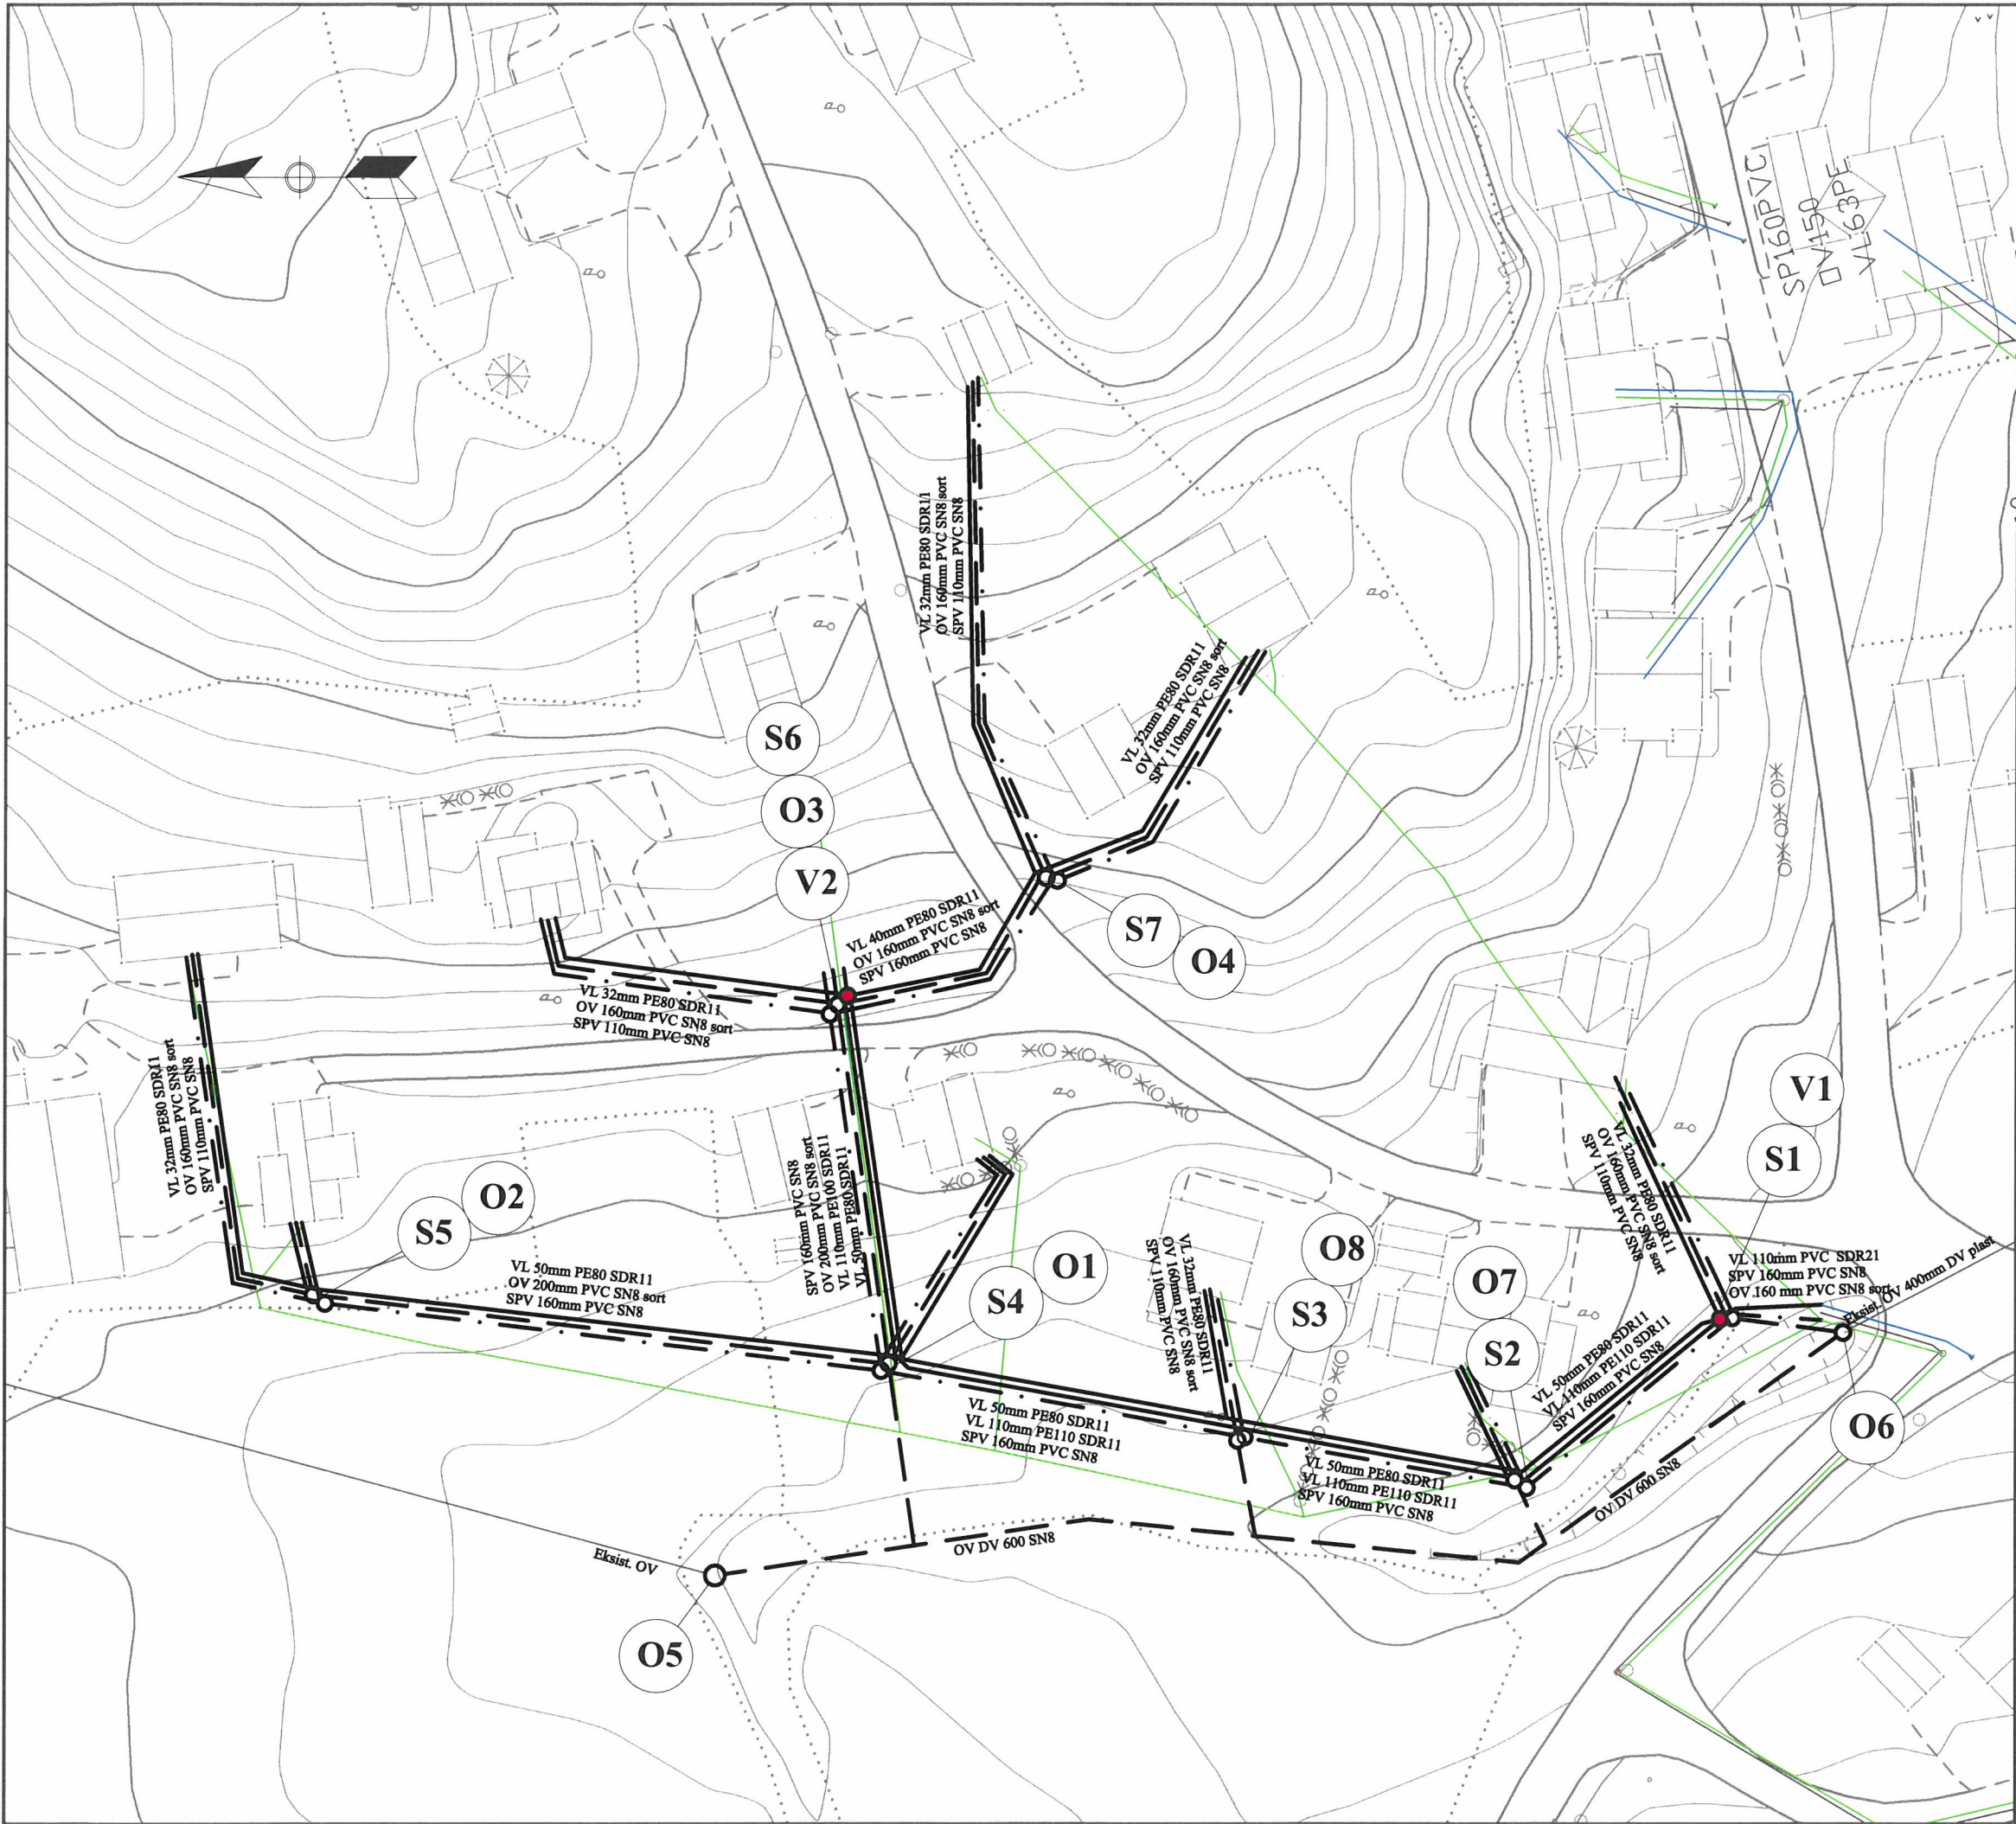

ANMERKNINGER:

HENVISNINGER:

- Brannkum
- Kum
- Vannledning
- - - Overvannsledning
- . - Spillvannsledning

ÅFJORD KOMMUNE
Teknisk driftsavdeling

Monstadstranda
VA plan

Dato:	10.02.20	Rev:	Endringer:	Sign.:
Tegner:	MS			
Saksbehandler:	MS			
Kontroll:				

Målestokk:	Tegning nr:	Rev:
1:500	100	