




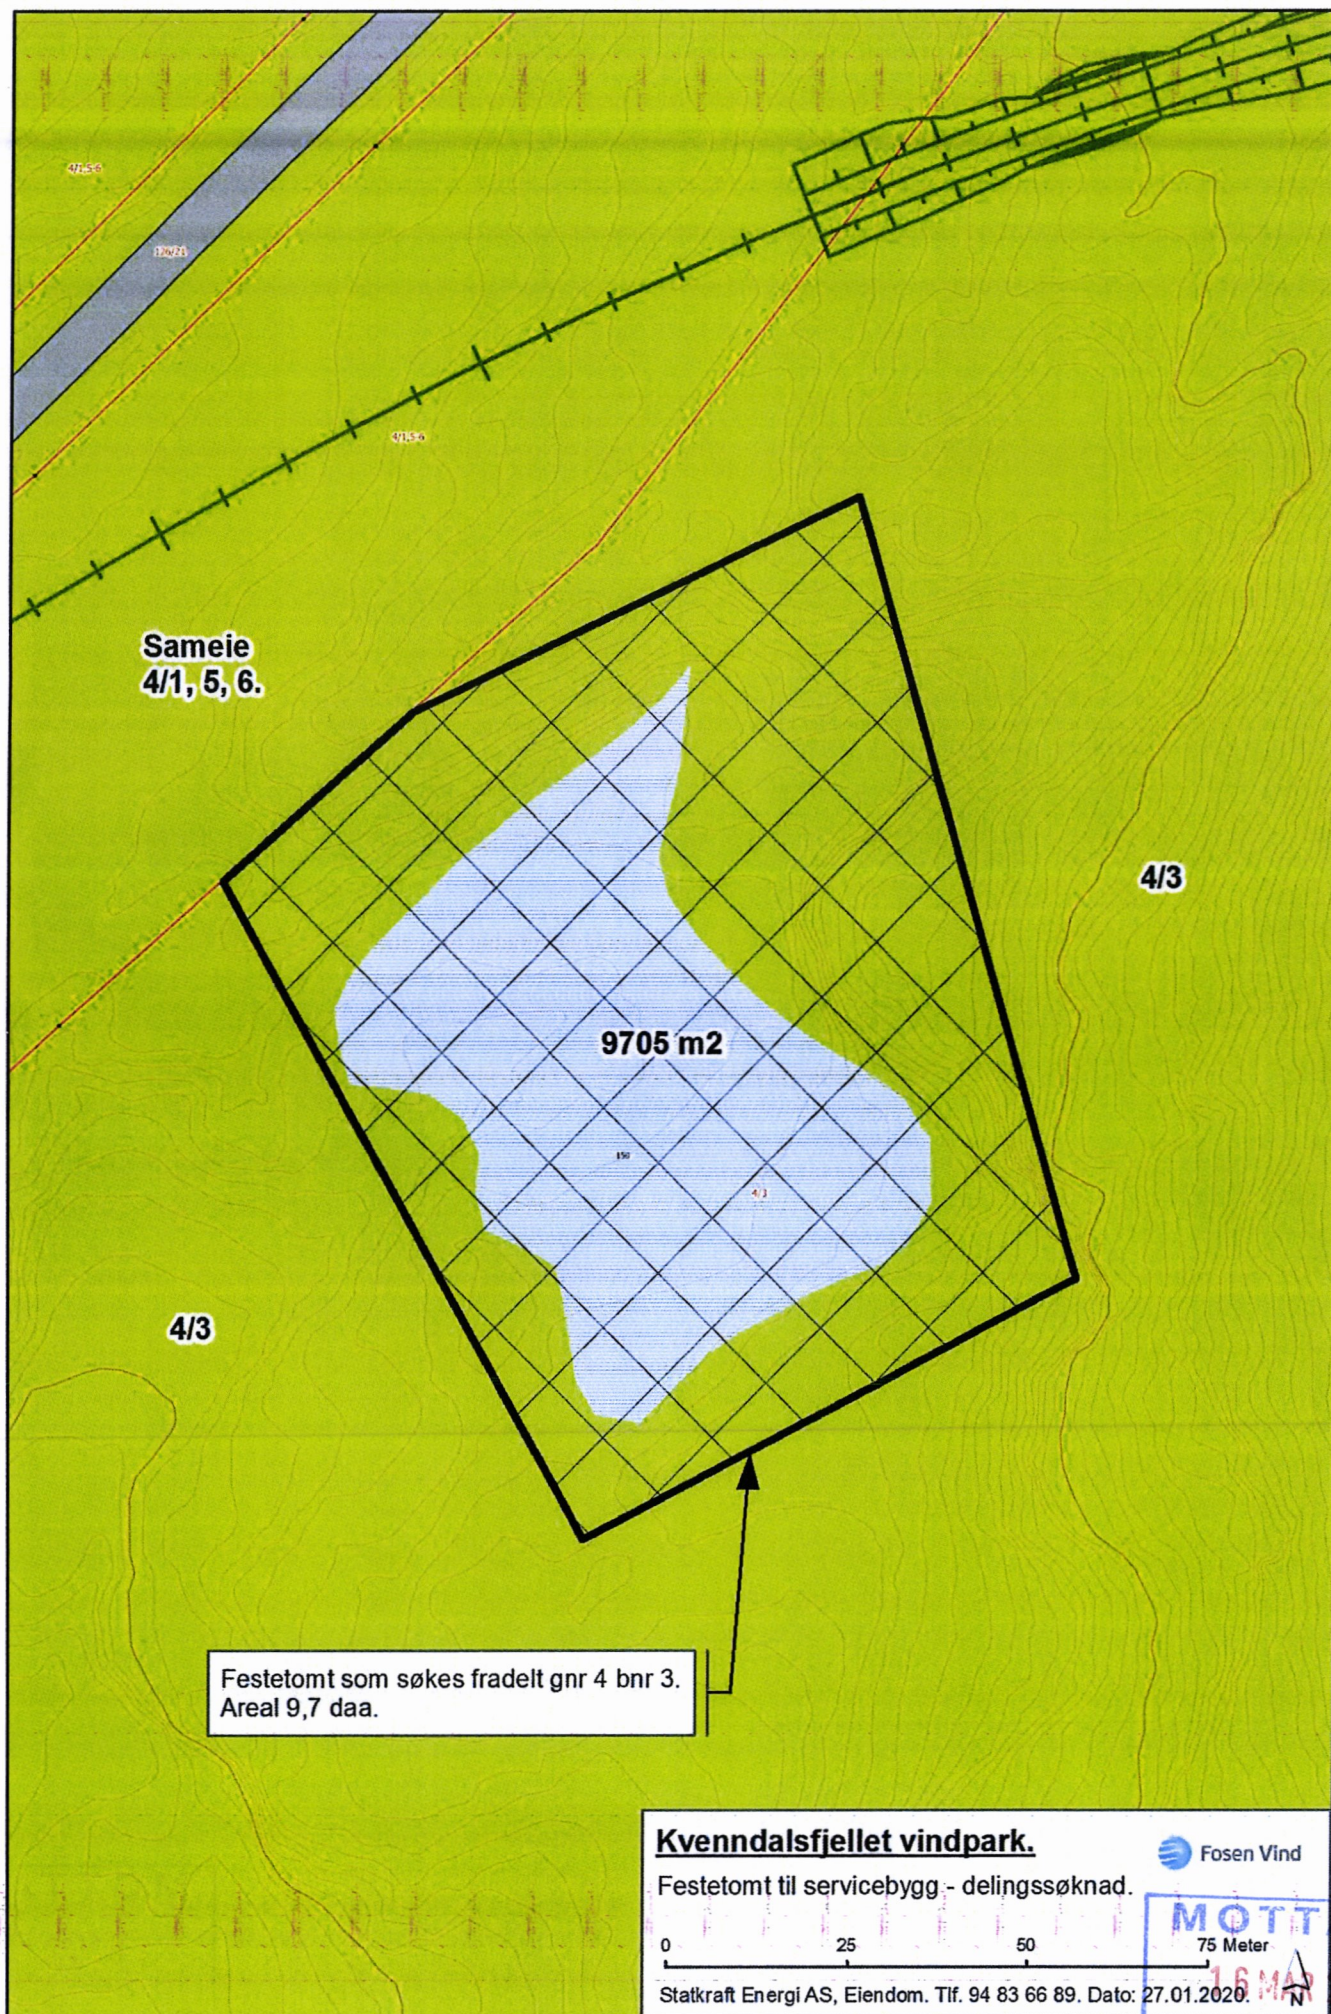

Sameie
4/1, 5, 6.

4/3

9705 m2

4/3

Festetomt som søkes fradelt gnr 4 bnr 3.
Areal 9,7 daa.

Kvenndalsfjellet vindpark.

Festetomt til servicebygg - delingssøknad.

0 25 50 75 Meter

Statkraft Energi AS, Eiendom. Tlf. 94 83 66 89. Dato: 27.01.2020.

Fosen Vind

MOTTATT

16 MAR 2020

ÅPNØRD KOMMUNE